

VIACÚČELOVÁ KONTAJNEROVÁ BUNKA
VRÁTNICA

M 1:50

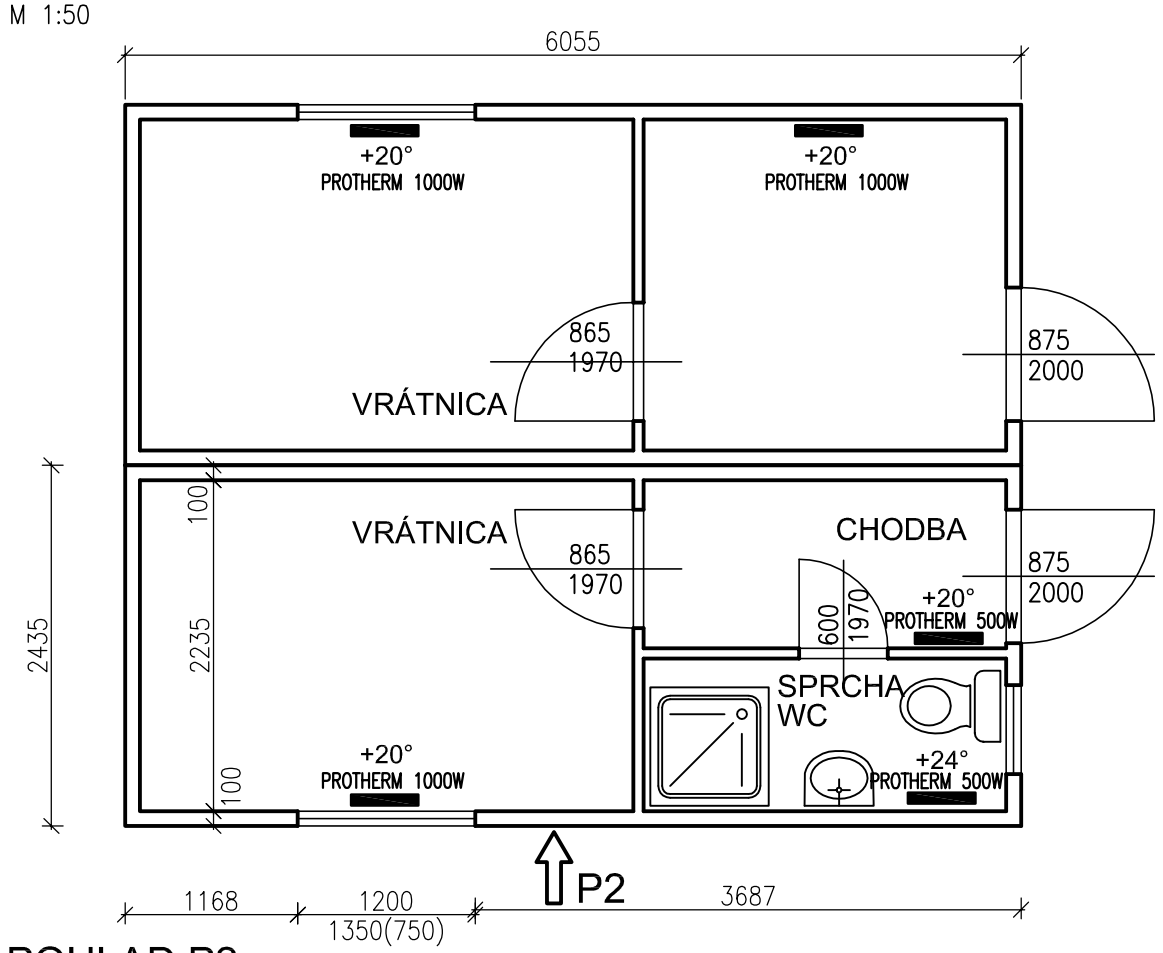

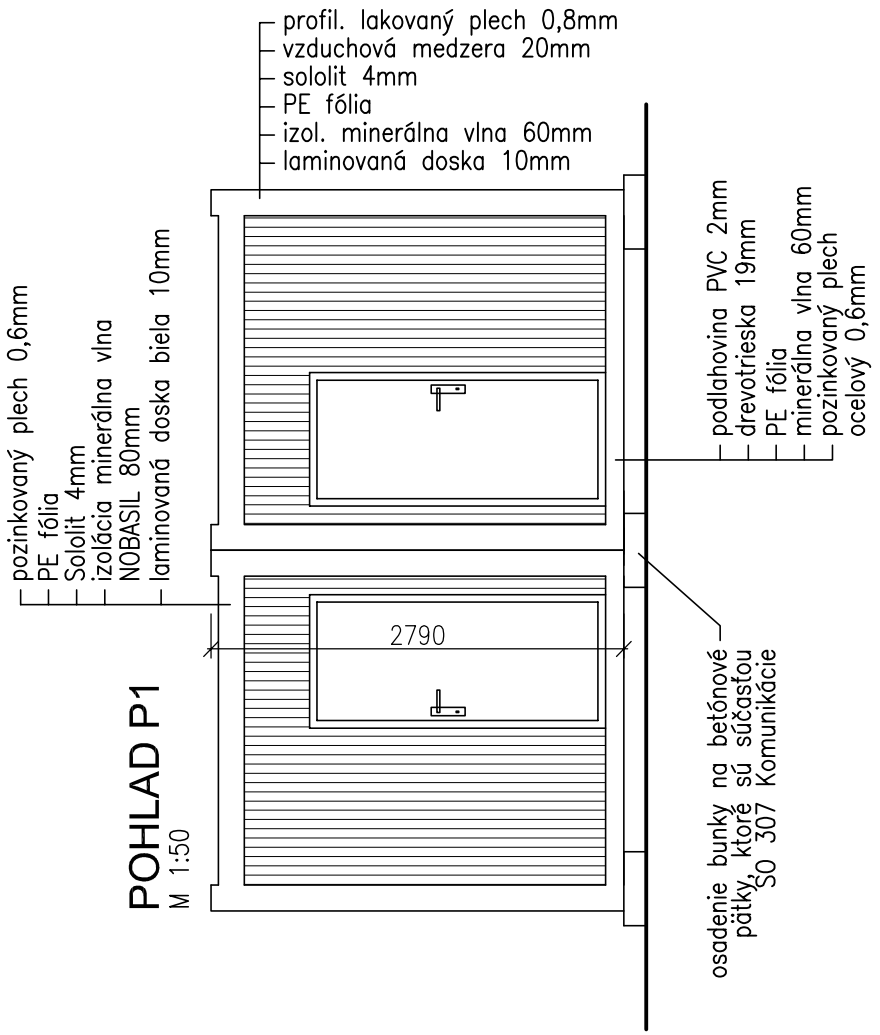


POHLAD P1

M 1:50

POHLAD P2

M 1:50

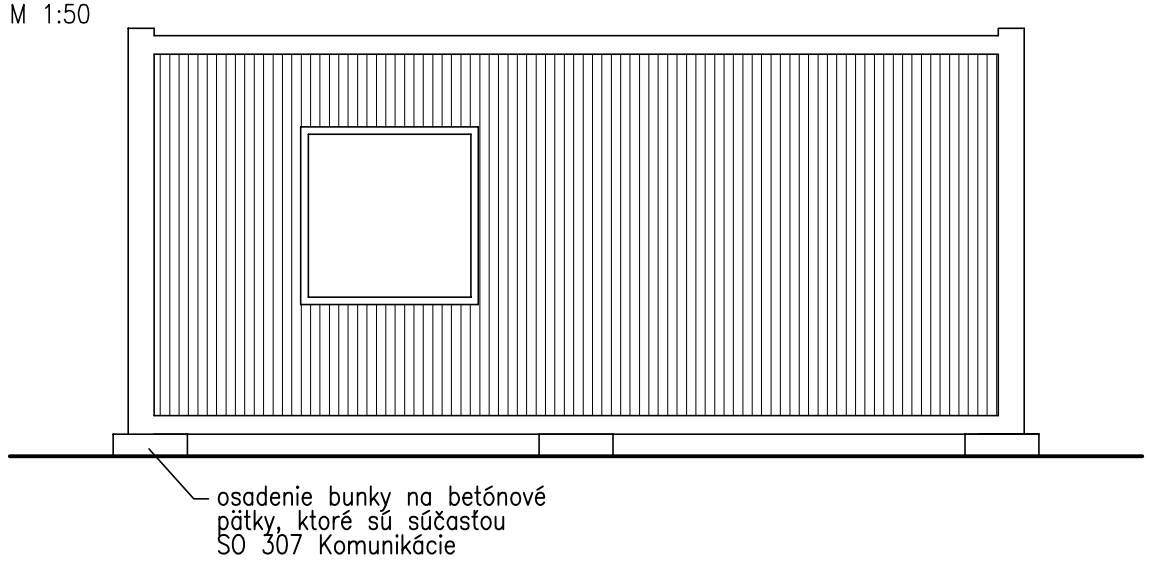

POZNÁMKA

PRED OSADENÍM KONTAJNEROVEJ BUNKY JE POTREBNÉ PREVIESŤ
PRÍPOJKY VODY, KANALIZÁCIE A EL.ENERGIE PODLA PROJEKTU
JEDNOTLIVÝCH PROFESIÍ

VYKUROVACIE TELESÁ:

PROTHERM 500W – PRIAME VYKUROVACIE ELEKTRICKÉ KONVEKTORY PROTHERM
[redacted] – S TERMOSTATOM O VÝKONE 500, 1000 W

VÝŠKOVÝ SYSTÉM: BpV
SÚRADNICOVÝ SYSTÉM: JTSK
±0,000=425,00 m n.m.

Zmena č.	Dátum	Opis zmien
00	06.2016	

HIP:	Zodpovedný projektant:	Vypracoval/Kreslil:	Kontroloval:	PIO KERAMOPROJEKT a.s. TRENČÍN
Ing. Pavlík Henrich	Ing. Fuka Tibor	Ing. Fuka Tibor	Ing. Pilchová Andrea	

Kraj: Trenčiansky	Okres: Prievidza	Obec: Šútovce	Počet formátov	2x A4
Stavba : Zberný dvor Šútovce			Dátum	06.2016
Investor : Obec Šútovce, 972 01 Šútovce č.39			Stupeň dok.	DSP
			Z.č. 5530-04-000-16-90	
SO 101 Zberný dvor			Arch.číslo: 9537	
1.5 Vykurovanie		C.Dokumentácia stavebných objektov		
Názov: Vrátnica			Mierka: 1 : 50	Por. č.v. 1