
SITUÁCIA

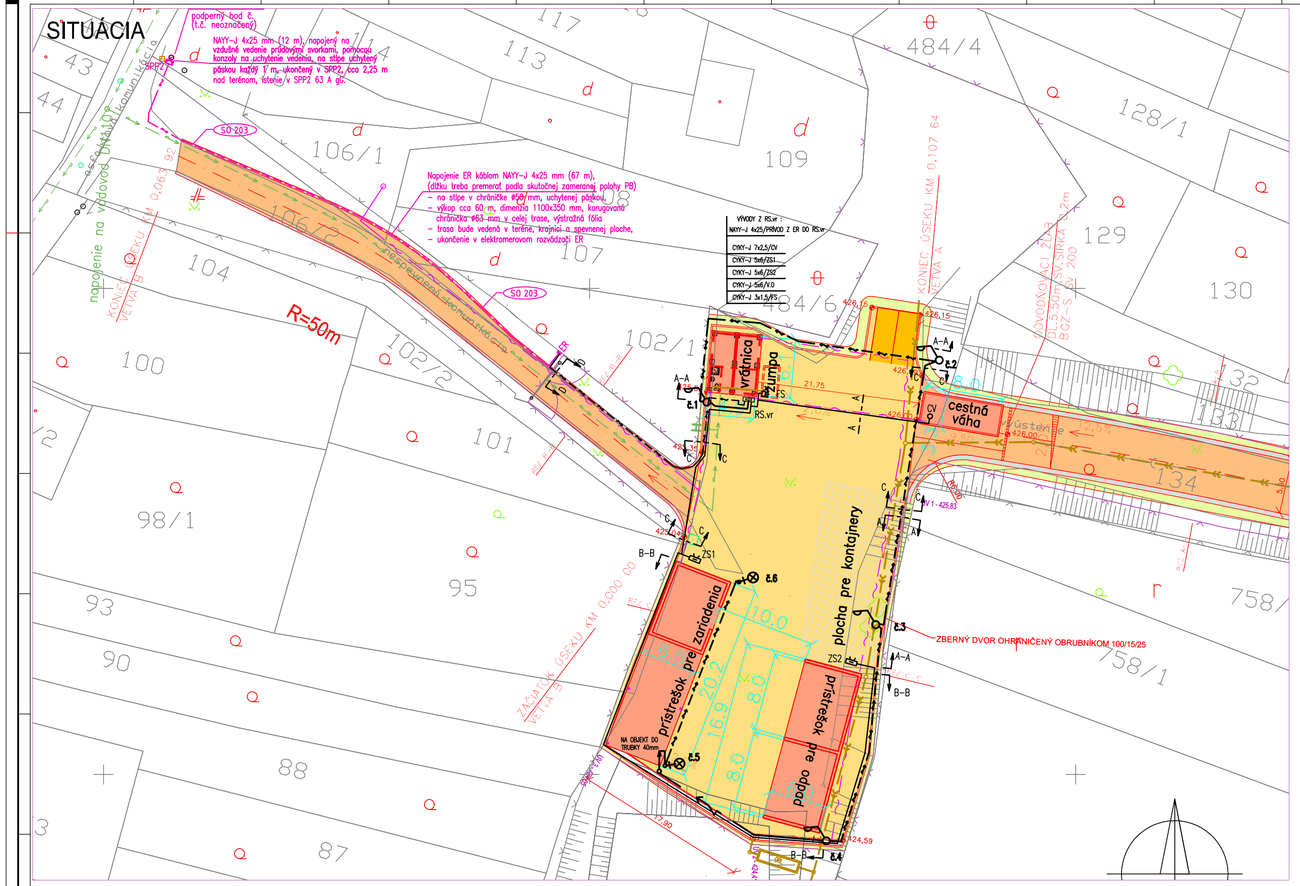

Stožiar obojstranne žiarovo pozinkovaný, typ : STK 60/70/3
+ svietidlo OMS siFORSTREET ATLAS1 iATS 1 PTI REF ST 170 CCG GO6
wr. svetelného zdroja MASTER SON–T PIA Plus 70W–PH

Skriňová rozvodka pre odbočku ku svietidlu
+ svietidlo OMS siFORSTREET ATLAS1 iATS 1 PTI REF ST 170 CCG GO6
wr. svetelného zdroja MASTER SON–T PIA Plus 70W–PH

RS.vr — Rozvádzač svetelný RS

EB1,2 — Vývod pre El. bránu 400V

ZS1,2 — Zásuvková skriňa 400V/230V

CV — Vývod pre cestnú váhu 230V


Rez: A – A'
v.o pod chodníkom, v teréne
Definitívne upravený terén
Uložená zem z výkopu.
Odstená zem z výkopu.
Výstražná fólia š.22cm červenej farby
CYKY–J 5x6 kábel 4 ø
Piesok
Ochranná trubka FXK ø 63
Podkladový piesok
Uzemňovací pásik – FeZn 30/4 mm
350
250
200
150
100

Rez: B – B'
pod chodníkom, v teréne
Definitívne upravený terén
Uložená zem z výkopu.
Odstená zem z výkopu.
Výstražná fólia š.22cm červenej farby
Kábe
Piesok
Ochranná trubka FXK ø 110
Podkladový piesok
Uzemňovací pásik – FeZn 30/4 mm
350
250
200
150
100
500

Rez: C – C'
pod cestou
Definitívne upravený terén
Uložená zem z výkopu.
Výstražná fólia, šírka 22 cm, červenej farby
Odstená zem z výkopu.
Mechanická zábrana KPL 150/10
Kábe
Ochranná trubka FXK ø 110
Podkladový piesok
Uzemňovací pásik – FeZn 30/4 mm
350
300
150
100
500

Rez: D – D'
výkop: trasa od ER do SR.vr
Definitívne upravený terén
Uložená zem z výkopu.
Výstražná fólia, šírka 33 cm, červenej farby
Odstená zem z výkopu.
Piesok
CYKY–J 4x16 mm (ER.WL) v OT korugovanej ø 63 mm
Piesok zhutnený
Uzemň. pásik – FeZn 30/4 mm
1100
350
300
150
350

Minimálne vzájomné dovolené vzdialenosti

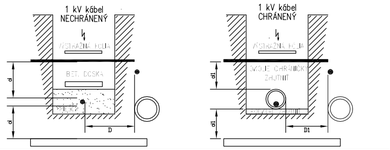

1 kV KÁBEL		SILOVÉ VAŽE		OVODOVÉ	OZNAM. VAŽE	VODOVODE	STAVY
		kV	CVV	STAVY	TEL		
SÚBEH	NECHRÁNENÝ	D/DO	5	10	20	40	30 10	40	30
	CHRÁNENÝ		5	10	20	10	30 10	40	30
KRÍŽOVANIE	NECHRÁNENÝ	D/DO	5	40	20	10	30 10	40	30
	CHRÁNENÝ		5	40	20	10	30 10	40	30

Pri súbehu a križovaní podzemných inžinierskych sietí a zariadení dodržiavať minimálne dovolené vzdialenosti podľa STN 73 6005, Pred začatím výkopových prác si potrebné zabezpečiť presné vytýčenie vedení podzemných inžinierskych sietí. Pri výkopových prácach sa odporúča rešpektovať ochranné pásma jednotlivých sietí podľa príslušných predpisov. Pred začatím výkopových prác je potrebné rozobrať zámkovú dlažbu a spevnené plochy. Hlavné trasy prípojok výkopu sú vyznačené na situácii. Presné trasy prípojok budú určené až po zameraní skutočného stavu. Pri výkopových prácach, ak by došlo k poškodeniu podzemných vedení, treba postupovať podľa príslušných predpisov. Pred výkopom treba prerezať asfaltový kryt. Pri výkopoch pre prípojky NN, VN, SSE–D, T–com, SPP, plyn, vodovod a kanalizáciu, ESR a podobne.

Zberný dvor Šútovce

LEGENDA SIETÍ:

- vodovod
- dažďová kanalizácia
- splašková kanalizácia
- teplovod
- rozvod NN
- rozvod VN
- oznamovacie káble
- hranica parcely pod?a KN

LEGENDA KONTAJNEROV:

- textílie
- odpad zo zelene
- veľkoobjemový odpad
- drobný stavebný odpad
- oleje

STAVEBNÉ OBJEKTY:

SO101 ZBERNÝ DVOR
- 1.1 Architektonicko–stavebné riešenie
- 1.2 Spevnené plochy
- 1.4 Zdravotechnika
- 1.5 Vykurovanie
- 1.7 Silnoprúdové rozvody a vonkajšie osvetlenie
- 1.8 Slaboprúdové rozvody

SO201 DAŽĎOVÁ KANALIZÁCIA
SO202 PRÍPOJKA VODOVODU
SO203 PRÍPOJKA NN

LEGENDA PLÔCH:

- SPEVNENÁ PLOCHA – CEMENTOBETÓNOVÁ VNÚTROAREÁLOVÁ
- SPEVNENÁ PLOCHA – CEMENTOBETÓNOVÁ
- PRÍSTUPOVÁ KOMUNIKÁCIA
- CHODNÍK – ZÁMKOVÁ DLAŽBA
- AREÁLOVÁ ZELEŇ
- VEREJNÁ ZELEŇ
- BETÓNOVÉ PÄTKY 500x500 mm

N

VÝŠKOVÝ SYSTÉM BpV
SÚRADNICOVÝ SYSTÉM JTSK
±0,000=425,00 m n.m.

Zmena č.	Dátum	Opis zmien
00	06.2016	

HIP	Zodpovedný projektant	Vypracoval/Kreslil:	Kontroloval:
Ing. Pavlík Henrich	Ing. Čahoj Peter	p. Blašková Anna	Ing. Čahoj Peter

PIO KERAMOPROJEKT a.s. TRENČÍN

Kraj: Trenčiansky | Okres: Prievidza | Obec: Šútovce

Stavba : Zberný dvor Šútovce

Investor: Obec Šútovce, 972 01 Šútovce č.39

SO 101 Zberný dvor

1.7 Silnoprúdové rozvody a vonkajšie osvetlenie C.Dokumentácia stavebných objektov

Názov: Situácia	Mierka: M1:250
Počet formátov	12 x A4
Dátum	06.2016
Stupeň dok.	DSP
Z.Č.	5530–04–000–16–90
Archívčíslo:	9537
Por. č.v.	1