
SVETELNÝ ROZVÁDZAČ RS.vr

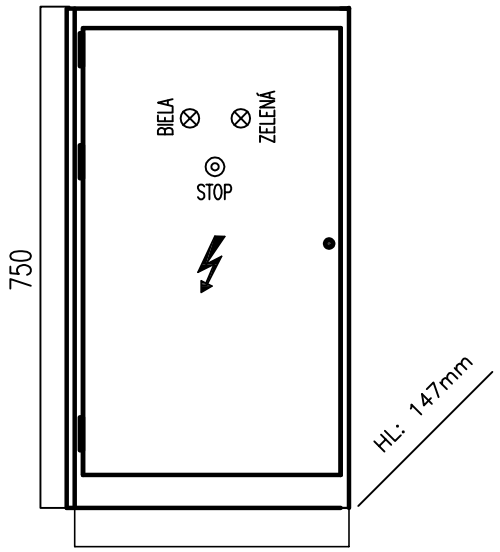

Rozvádzač je kompletne vybavený rozvádzač,
s dvierkami, pre modulárne prvky (96 Modulov).

Montáž: na povrch

Rozmery: 750 x 575 x 147 (v x š x hl)

Krytie: IP55/IP20

– s káblovými vstupmi, DIN lištami
+ čelný kryt + obal na dokumentáciu + záslepky
+ samolepiaci držiak štítkov + držiak svorkovníc a káblov

PRÍVOD – SPODOM
VÝVODY – SPODOM

Elektrické výkony:

Pi= 14,0 kW
Ps= 8,4 kW
Koeficient súčastnosti 0,6.
Skratové prúdy: Iks < Ikm < 10,000 kA

POZNÁMKA:


SYSTÉM : 3+N+PE, 50 Hz; 400V/230 V (TN–S), TN–C–S
Ochrana pred zásahom elektrickým prúdom podla STN 33 2000–4–41:2007

a) Základná ochrana(ochrana pred priamym dotykom) – krytím a izoláciou (412.1,412.2)
   – izolovaním živých častí – príloha A.1
   – krytím – príloha A.2
b) Ochrana pri poruche (ochrana pred nepriamym dotykom)
   – ochranné uzemnenie a ochranné pospájanie odd.411.3.1.1,2
   – samočinným odpojenim pri poruche – odd.411.3.2
   – doplnková ochrana – doplnkové ochranné pospájanie – odd.415.2
c) Základná ochrana(ochrana pred priamym dotykom) a
   ochrana pri poruche (ochrana pred nepriamym dotykom)
   – doplnková ochrana : prúdové chrániče (RCM) – odd.415.1

VÝŠKOVÝ SYSTÉM: BpV
SÚRADNICOVÝ SYSTÉM: JTSK
±0,000=425,00 m n.m.

00	06.2016				
Zmena č.	Dátum	Opis zmien			


HIP:	Zodpovedný projektant:	Vypracoval/Kreslil:	Kontroloval:	PIO KERAMOPROJEKT a.s. TRENČÍN	
Ing. Pavlík Henrich	Ing. Čahoj Peter	p. Blašková Anna	Ing. Čahoj Peter		
Kraj: Trenčiansky	Okres: Prievidza	Obec: Šútovce		Počet formátov	4 x A4
Stavba : Zberný dvor Šútovce				Dátum	06.2016
Investor : Obec Šútovce, 972 01 Šútovce č.39				Stupeň dok.	DSP
SO 101 Zberný dvor				Z.č. 5530-04-000-16-90	
1.7 Silnoprúdové rozvody a vonkajšie osvetlenie C.Dokumentácia stavebných objektov				Arch.číslo: 9537	
Názov: SVETELNÝ ROZVÁDZAČ RS.vr				Mierka:	Por. č.v. 2

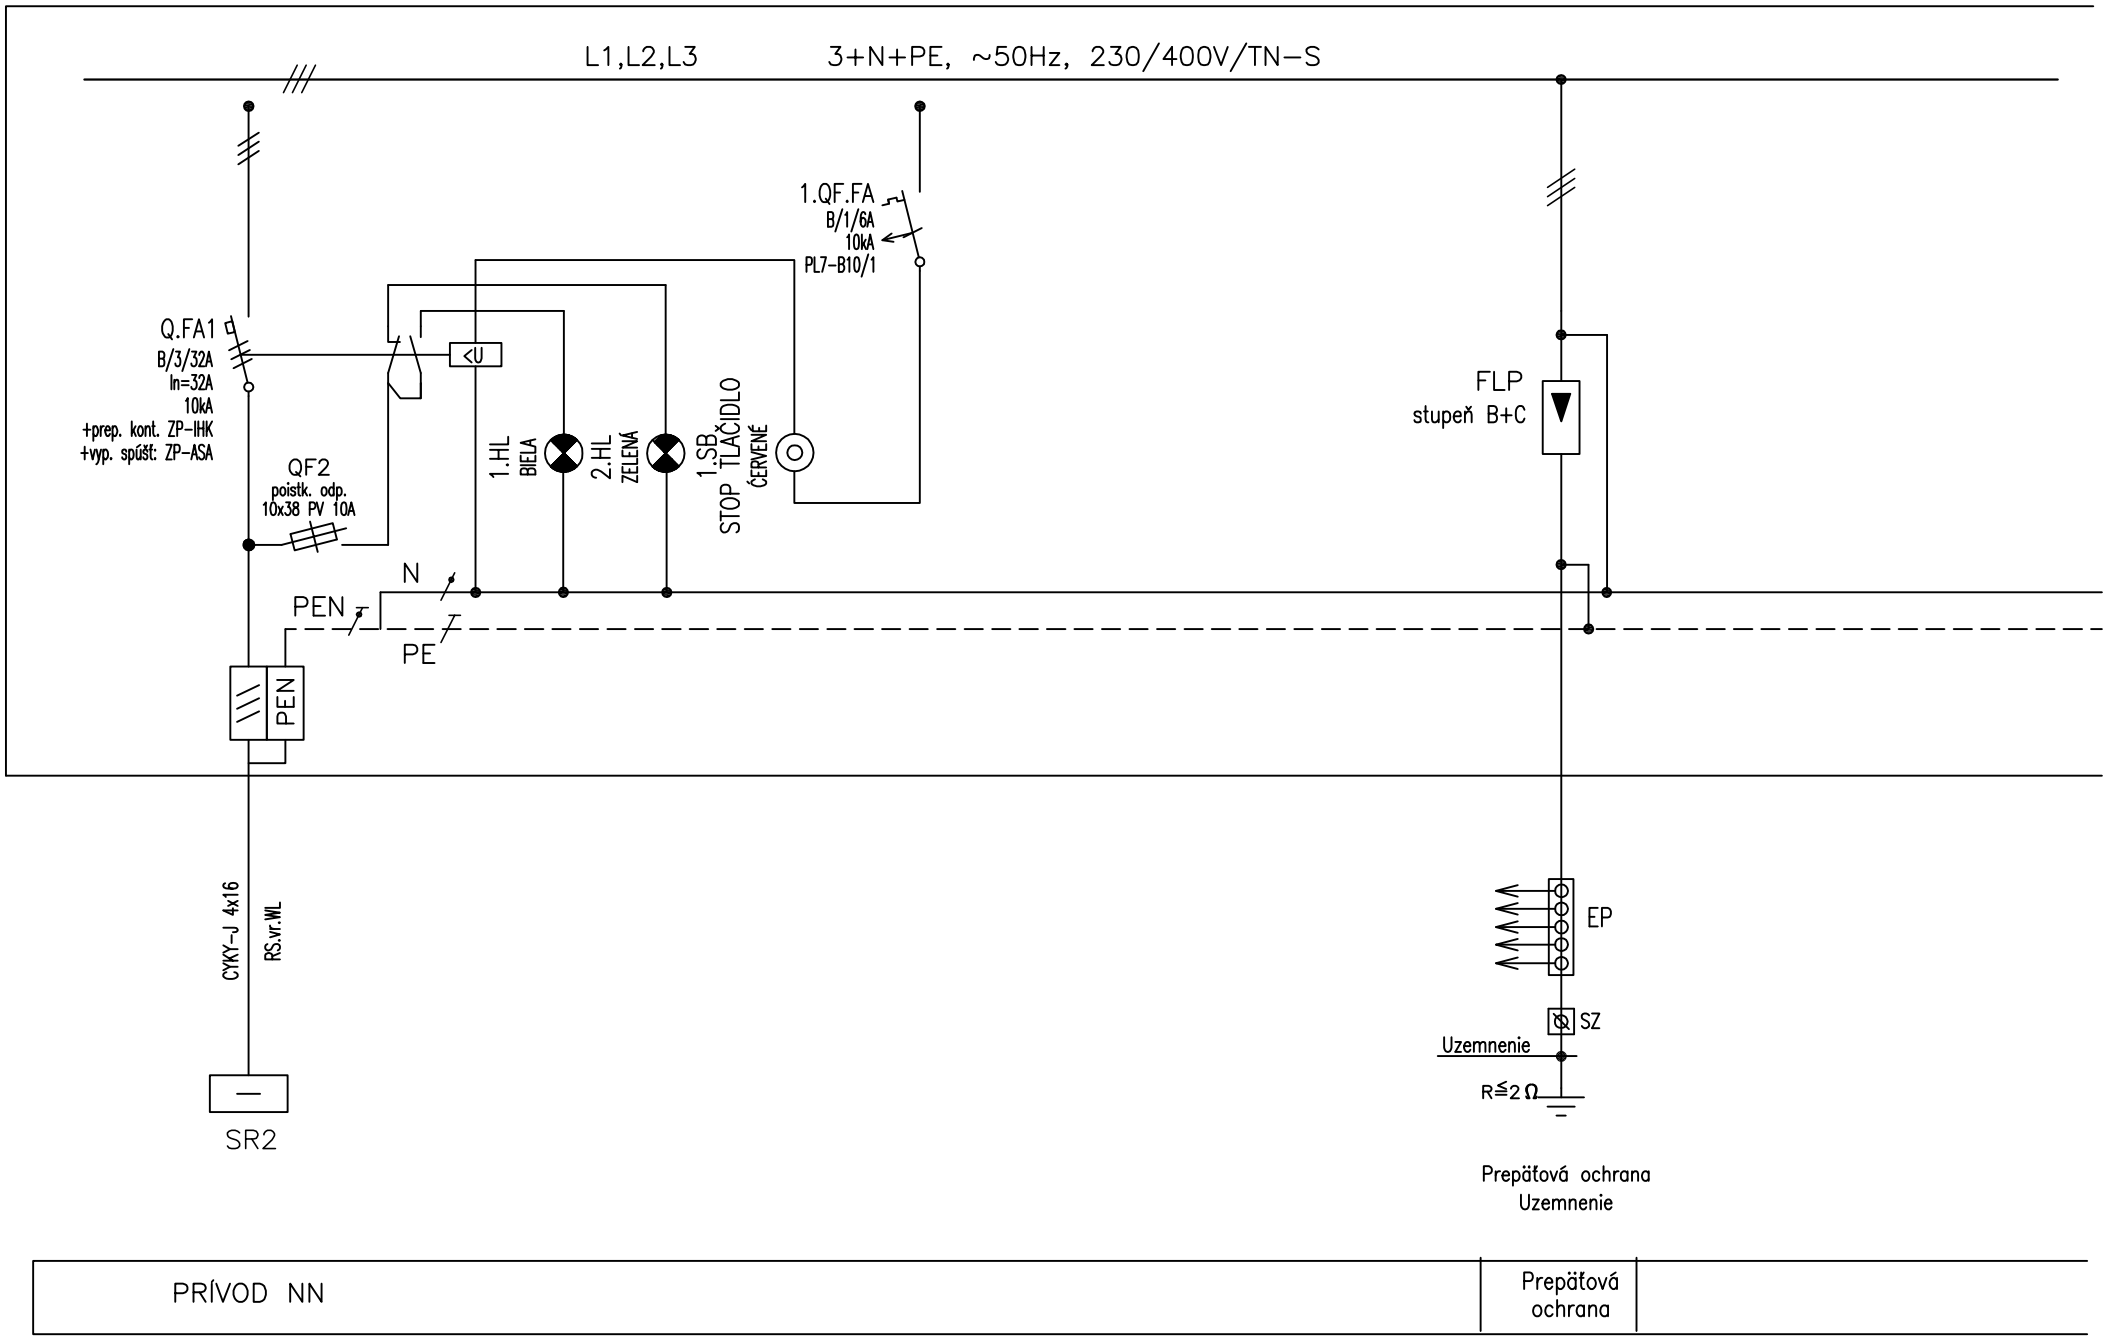

PRÍVOD NN

Prepäťová ochrana

			Vypracoval	Kontroloval	ZÁKAZKOVÉ ČÍSLO: 5530-04-000-16-90	NÁZOV AKCIE: Zberný dvor Šútovce	NÁZOV:	MIERKA: % / VÝKRES Č. 2
			A Blašková	Ing. Čahoj P.				
			Dátum	Stupeň	ARCHÍVNE ČÍSLO: 9537	SO 101 Zberný dvor	Rozvádzač RS.vr	LIST 2 / SÚBOR –
Oprava	Dátum	Meno	06/2016	DSP		1.7 Umelé osvetlenie a vnútorné silnoprúdové rozvody		

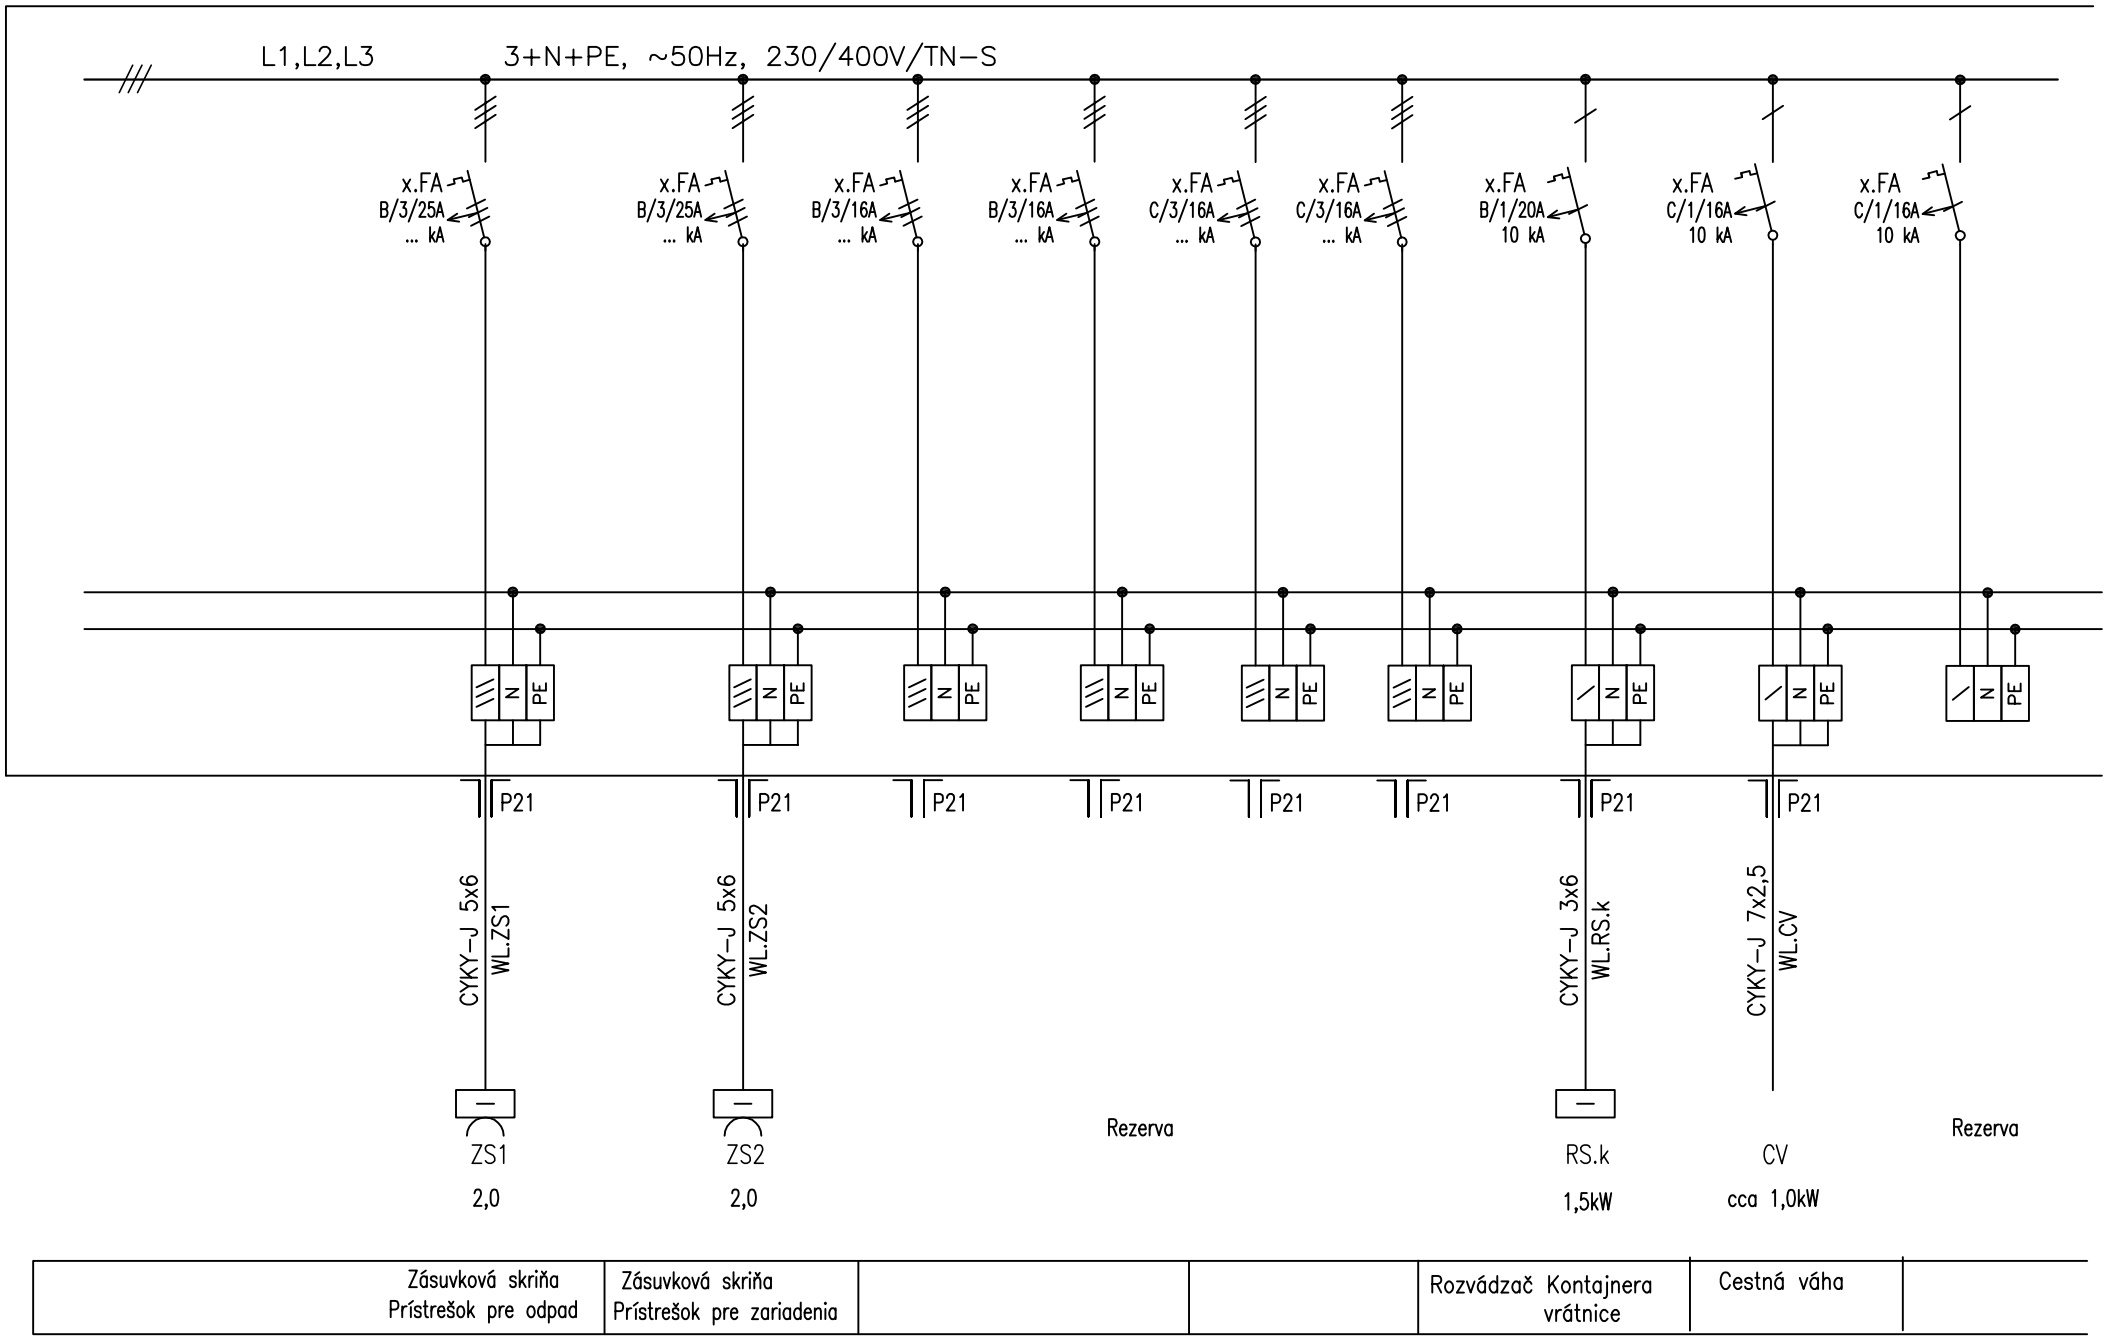

			Vypracoval	Kontroloval
			A Blašková	Ing. Čahoj P.
			Dátum	Stupeň
Oprava	Dátum	Meno	06/2016	DSP

ZÁKAZKOVÉ ČÍSLO: 5530-04-000-16-90

ARCHÍVNE ČÍSLO: 9537


NÁZOV AKCIE: Zberný dvor Šútovce

SO 101 Zberný dvor

1.7 Umelé osvetlenie a vnútorné silnoprúdové rozvody

NÁZOV: Rozvádzač RS.vr

MIERKA:	VÝKRES Č.
%	2
LIST 3	SÚBOR –

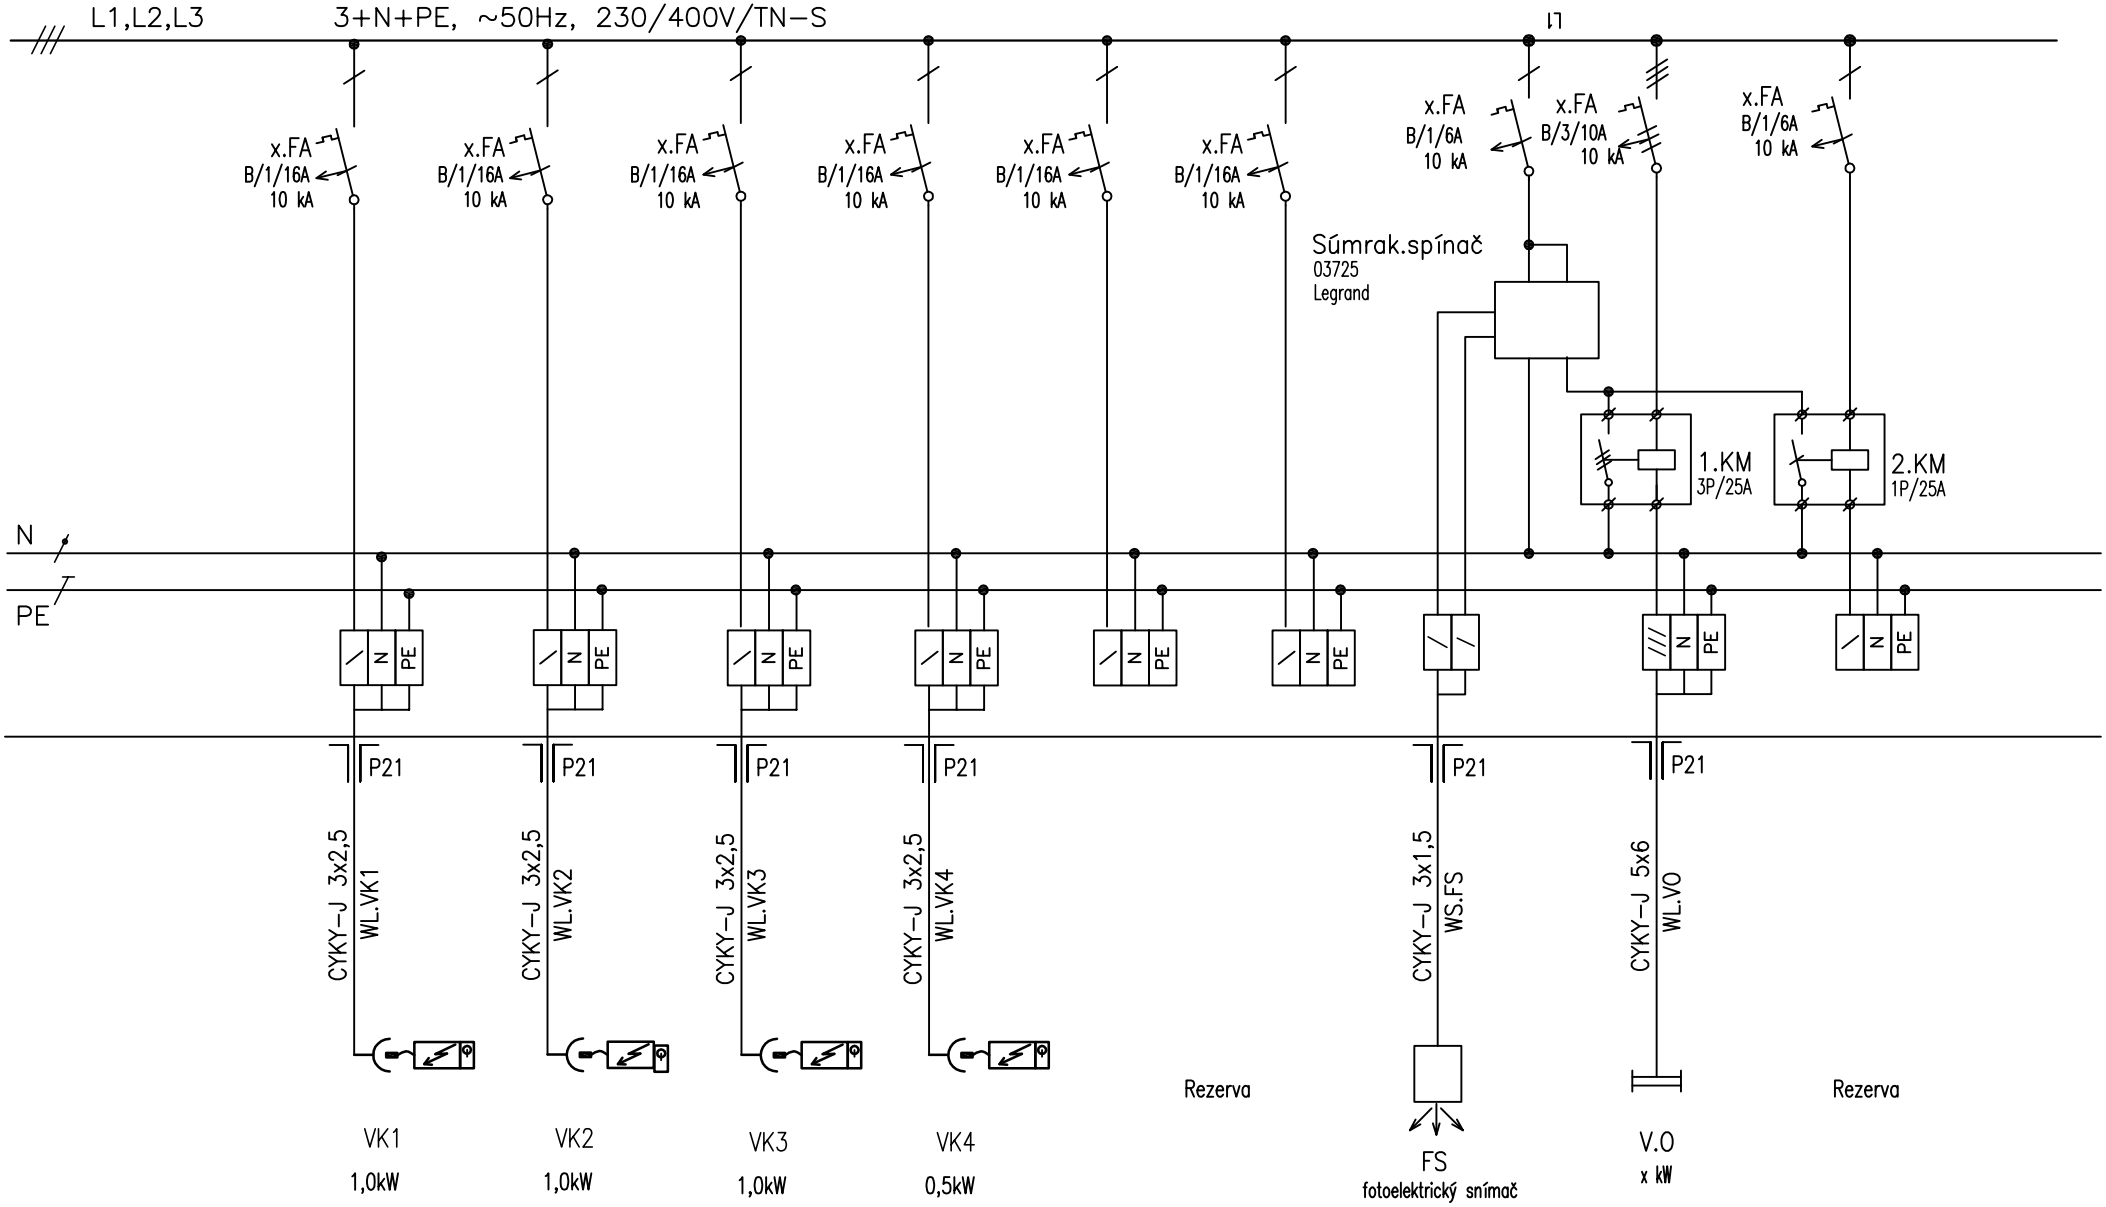

			Vypracoval	Kontroloval
			A Blašková	Ing. Čahoj P.
			Dátum	Stupeň
Oprava	Dátum	Meno	06/2016	DSP

ZÁKAZKOVÉ ČÍSLO: 5530-04-000-16-90

ARCHÍVNE ČÍSLO: 9537

NÁZOV AKCIE:
Zberný dvor Šútovce
SO 101 Zberný dvor
1.7 Umelé osvetlenie a vnútorné silnoprúdové rozvody

NÁZOV:
Rozvádzač RS.vr

MIERKA:	VÝKRES Č.
%	2
LIST	SÚBOR
4	–