

VIACÚČELOVÁ KONTAJNEROVÁ BUNKA
VRÁTNICA

M 1:50

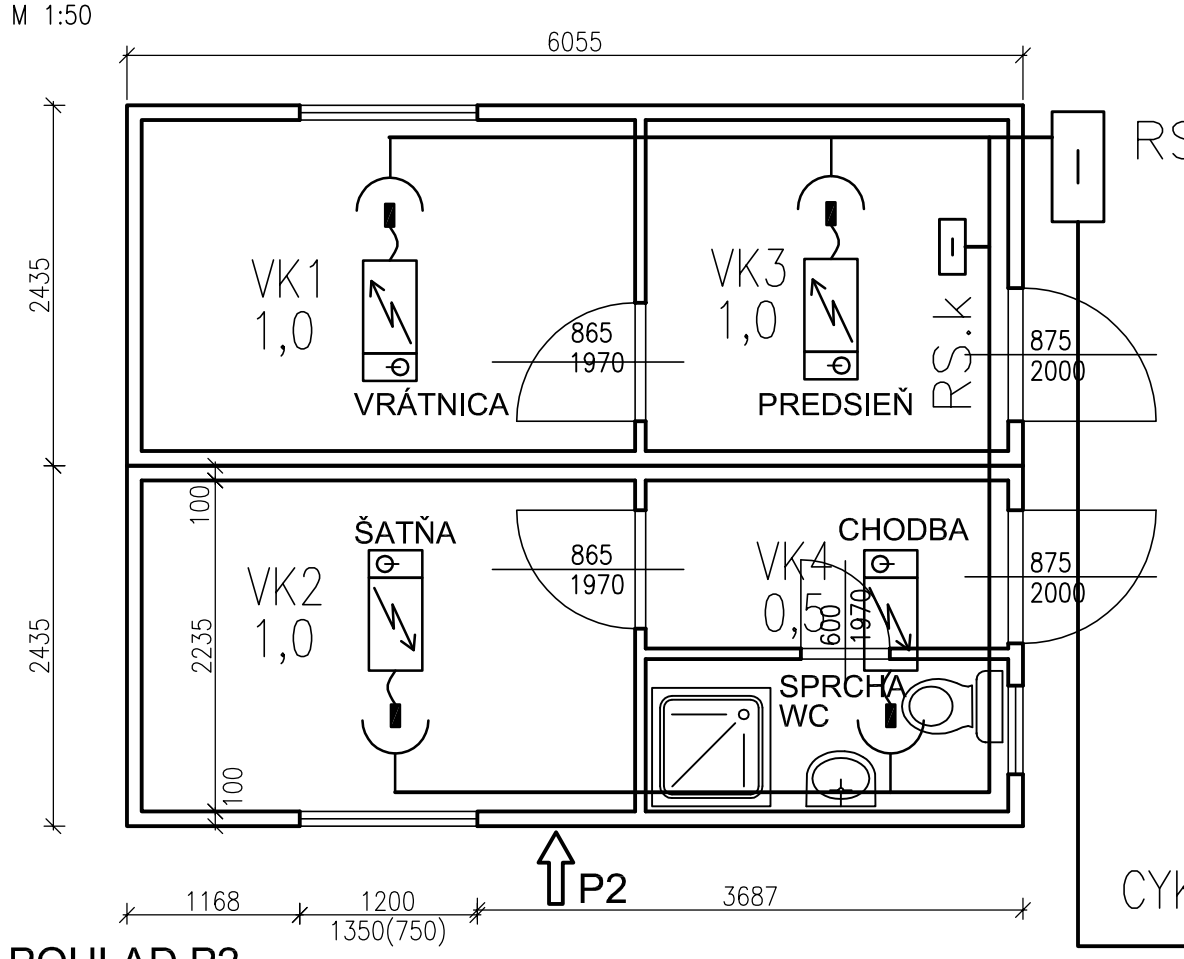


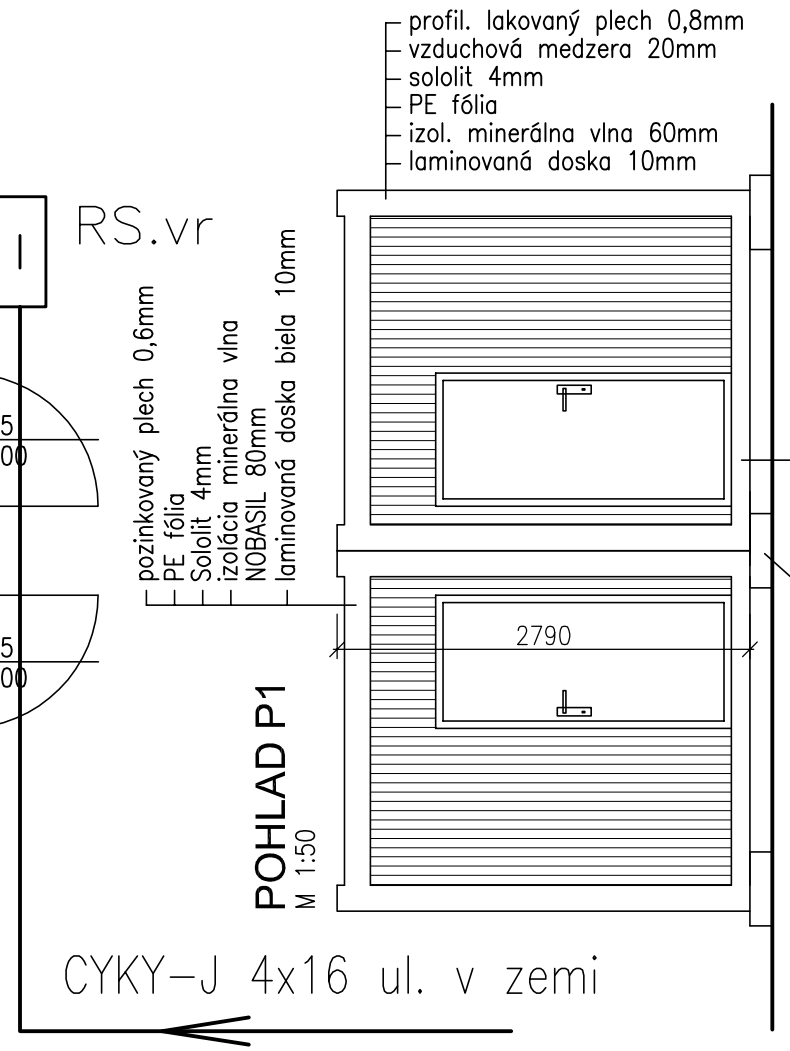

Prívod z SR5
je riešený v SO203 Prípojka NN

POHLAD P2

M 1:50

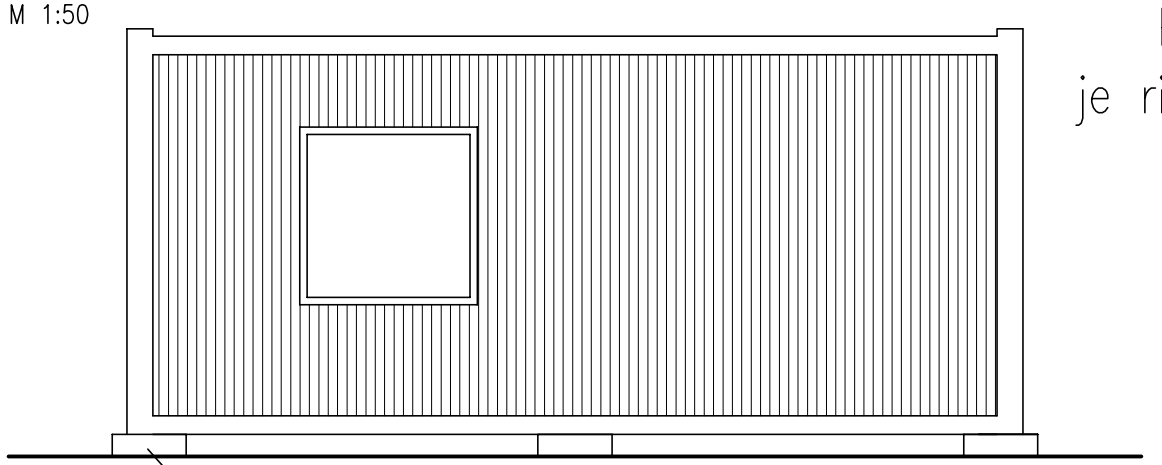

Poznámka :

Elektroinštalácia kontajnerov, tvoriacich vrátnicu, vrátane rozvádzača RS.k (pre kontajnery) je súčasťou dodávky Kontajnerov tvoriacich vrátnicu.

Poznámka :

SYSTÉM : 3+PEN, 50 Hz; 400V, TN–S

Ochrana pred zásahom elektrickým prúdom podla STN 33 2000–4–41(2007)
– samočinným odpojením napájania – odd. 411

a) Základná ochrana(ochrana pred priamym dotykom) – krytím a izoláciou (412.1,412.2)
– izolovaním živých častí – príloha A.1
– krytím – príloha A.2

b) Ochrana pri poruche (ochrana pred nepriamym dotykom)
– ochranné uzemnenie a ochranné pospájanie odd.411.3.1,2
– samočinným odpojením pri poruche – odd.411.3.1
– doplnková ochrana – doplnkové ochranné pospájanie – odd.415.2

c) Základná ochrana (ochrana pred priamym dotykom) a
ochrana pri poruche (ochrana pred nepriamym dotykom)
– doplnková ochrana : prúdové chrániče (RCM) – odd.415.1

Prostredie: – podla STN 33 2000–5–51 a protokolu
– vonkajšie vplyvy – zvlášť nebezpečné

Legenda :

RS.vr Rozvádzač vrátnice
RS.k Rozvádzač kontajnera
VKx Elektrický Konvektor

Vývody z RS.vr :

CYKY–J 3x2,5/VK1
CYKY–J 3x2,5/VK2
CYKY–J 3x2,5/VK3
CYKY–J 3x2,5/VK4
CYKY–J 3x6/RS.k

VÝŠKOVÝ SYSTÉM: BpV
SÚRADNICOVÝ SYSTÉM: JTSK
±0,000=425,00 m n.m.

00	06.2016				
Zmena č.	Dátum	Opis zmien			
HIP:		Zodpovedný projektant:	Vypracoval/Kreslil:	Kontroloval:	PIO KERAMOPROJEKT a.s. TRENČÍN
Ing. Pavlík Henrich		Ing. Čahoj Peter	p. Blašková Anna	Ing. Čahoj Peter	
Kraj: Trenčiansky		Okres: Prievidza	Obec: Šútovce		Počet formátov: 2 x A4
Stavba : Zberný dvor Šútovce					Dátum: 06.2016
Investor : Obec Šútovce, 972 01 Šútovce č.39					Stupeň dok.: DSP
SO 101 Zberný dvor					Z.č. 5530-04-000-16-90
1.7 Silnoprúdové rozvody a vonkajšie osvetlenie			C.Dokumentácia stavebných objektov		Arch.číslo: 9537
Názov: Elektroinštalácia vrátnica					Mierka: 1:50 / Por. č.v.: 3