

PÔDORYS ±0,000
M 1:50

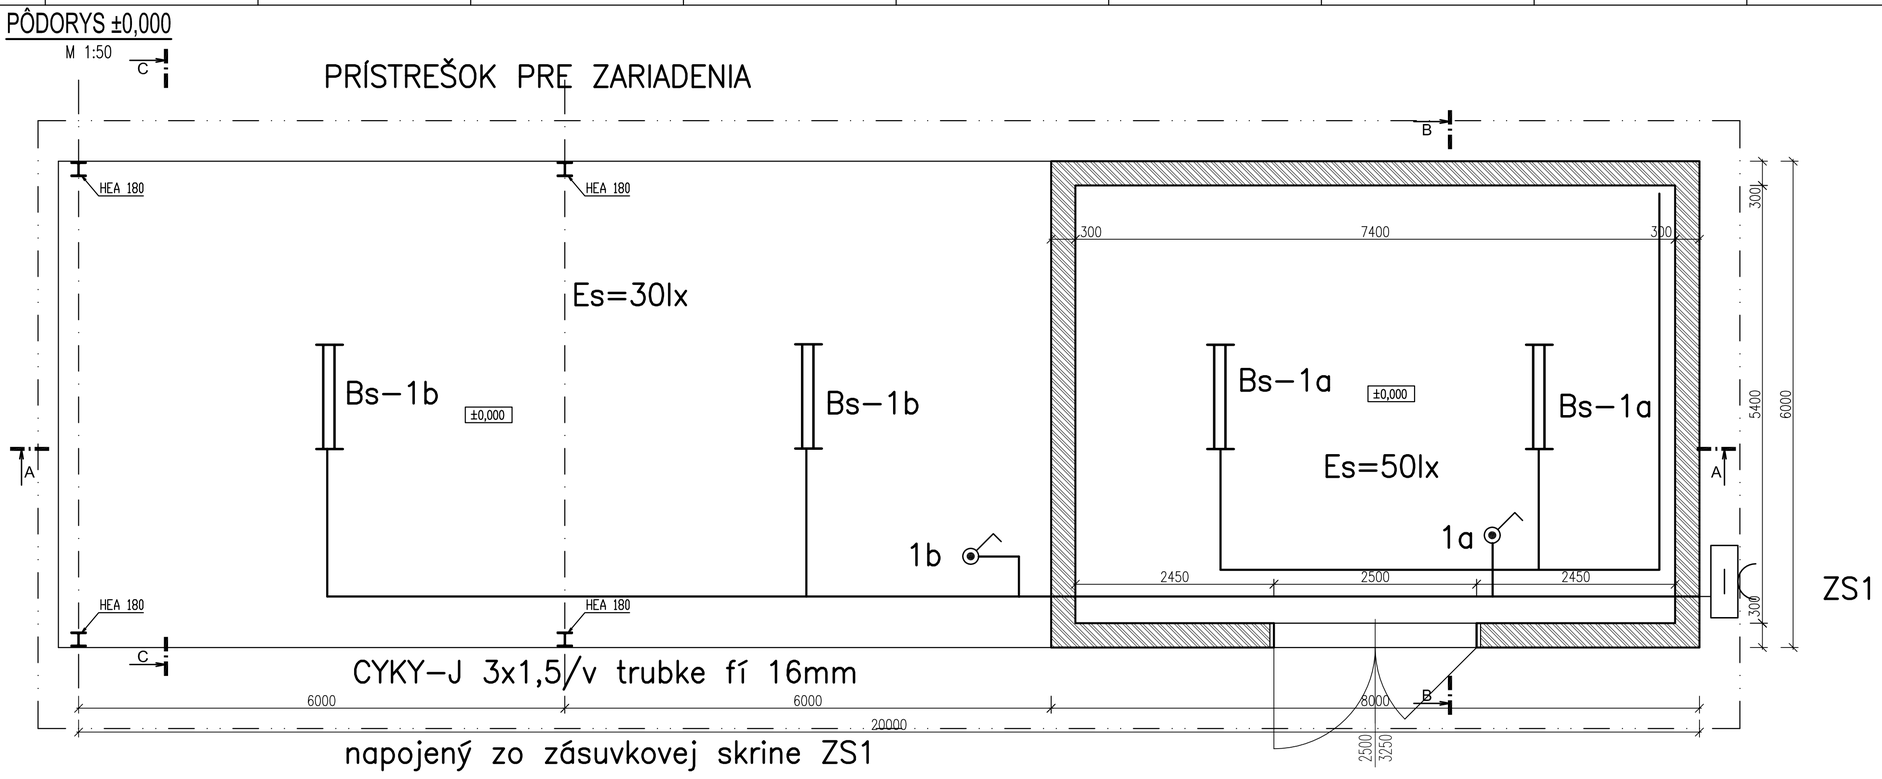


REZ A-A
M 1:50

PRÍSTREŠOK PRE ZARIADENIA

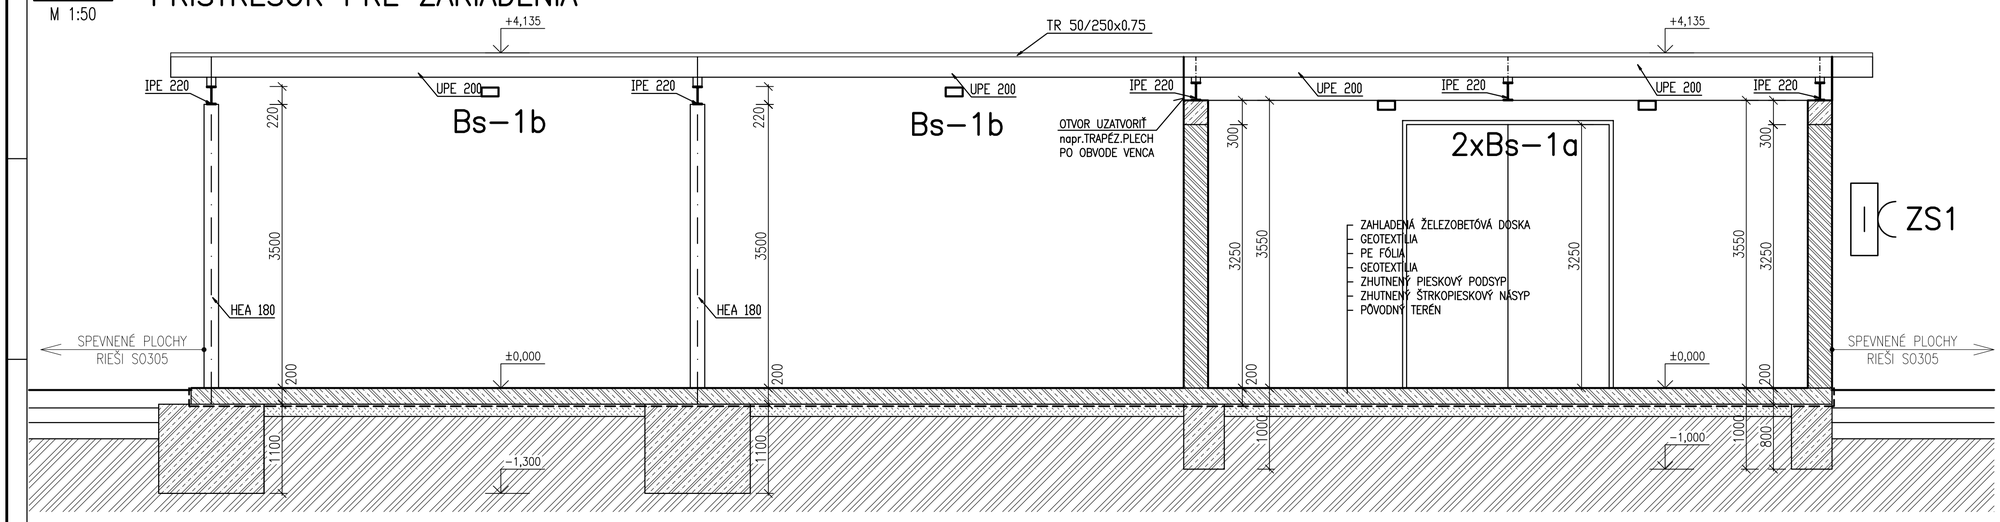


PÔDORYS ±0,000
M 1:50

PRÍSTREŠOK PRE ODPAD

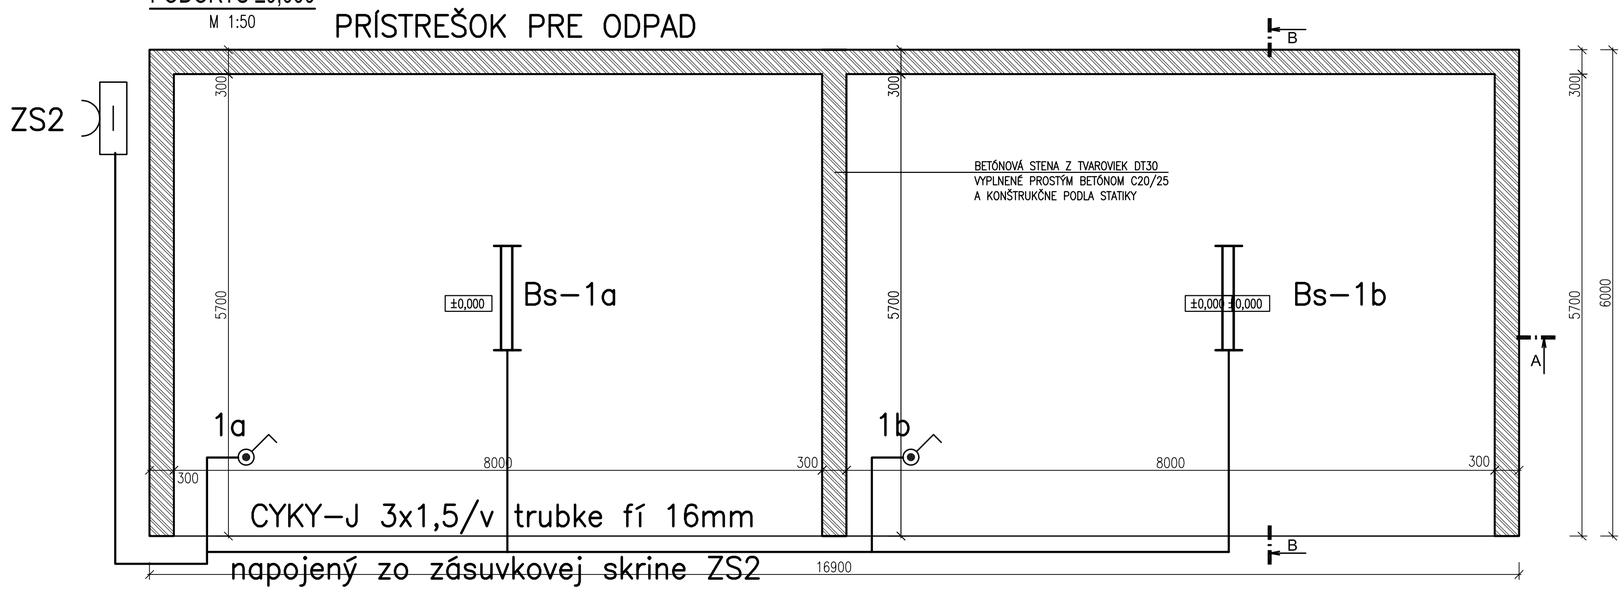


REZ A-A
M 1:50

PRÍSTREŠOK PRE ODPAD

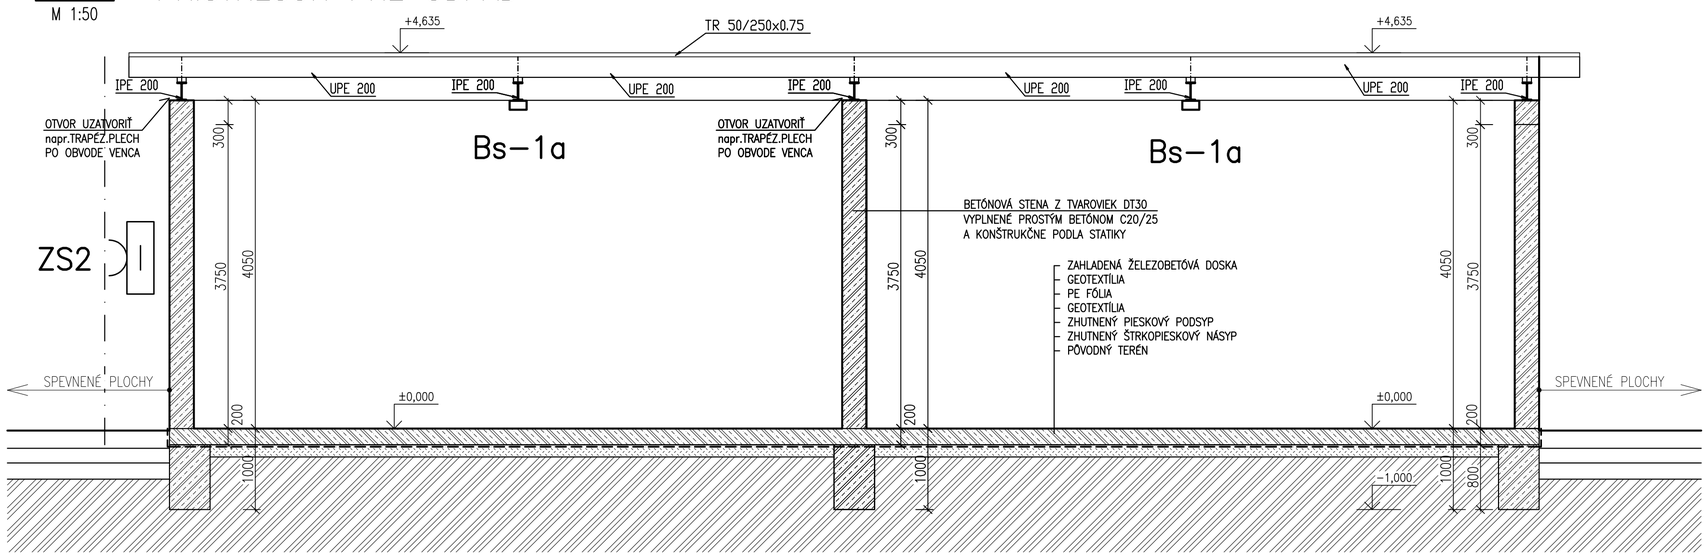


REZ B-B
M 1:50

PRÍSTREŠOK PRE ODPAD

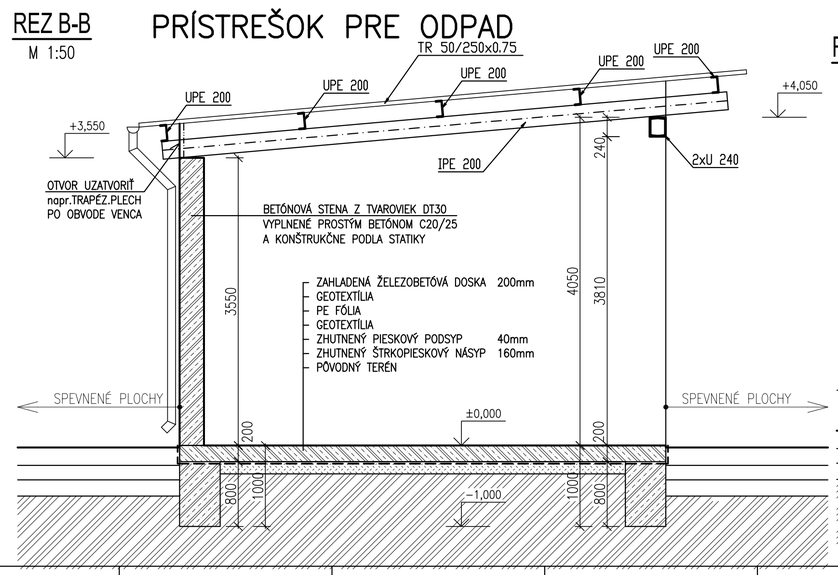

REZ B-B
M 1:50

PRÍSTREŠOK PRE ZARIADENIA

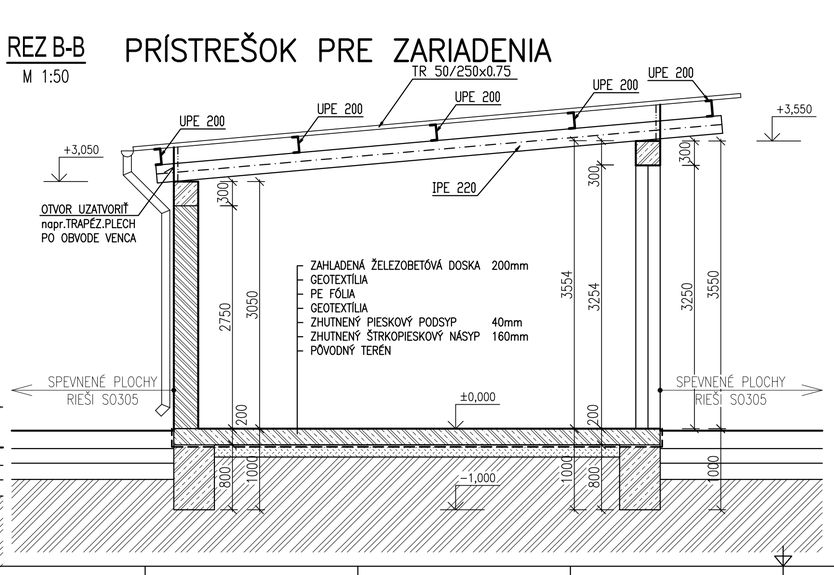

VÝŠKOVÝ SYSTÉM: BpV
SÚRADNICOVÝ SYSTÉM: JTSK
±0,000=425,00 m n.m.

Zmena č.	Dátum	Opis zmien
00	06.2016	

HIP:	Zodpovedný projektant:	Vypracoval/Kreslil:	Kontroloval:
Ing. Pavlík Henrich	Ing. Čahoj Peter	p. Blašková Anna	Ing. Čahoj Peter

PIO KERAMOPROJEKT a.s. TRENČÍN

Kraj: Trenčiansky	Okres: Prievidza	Obec: Šútovce	
Stavba : Zberný dvor Šútovce			Počet formátov: 9x A4
Investor : Obec Šútovce, 972 01 Šútovce č.39			Dátum: 06.2016
			Stupeň dok.: DSP
SO 101 Zberný dvor			Z.č. 5530-04-000-16-90
1.7 Silnoprúdové rozvody a vonkajšie osvetlenie		C.Dokumentácia stavebných objektov	Arch.číslo: 9537
Názov: Elektroinštalácia prístreškov			Mierka: M1:50 / Por. č.v.: 4