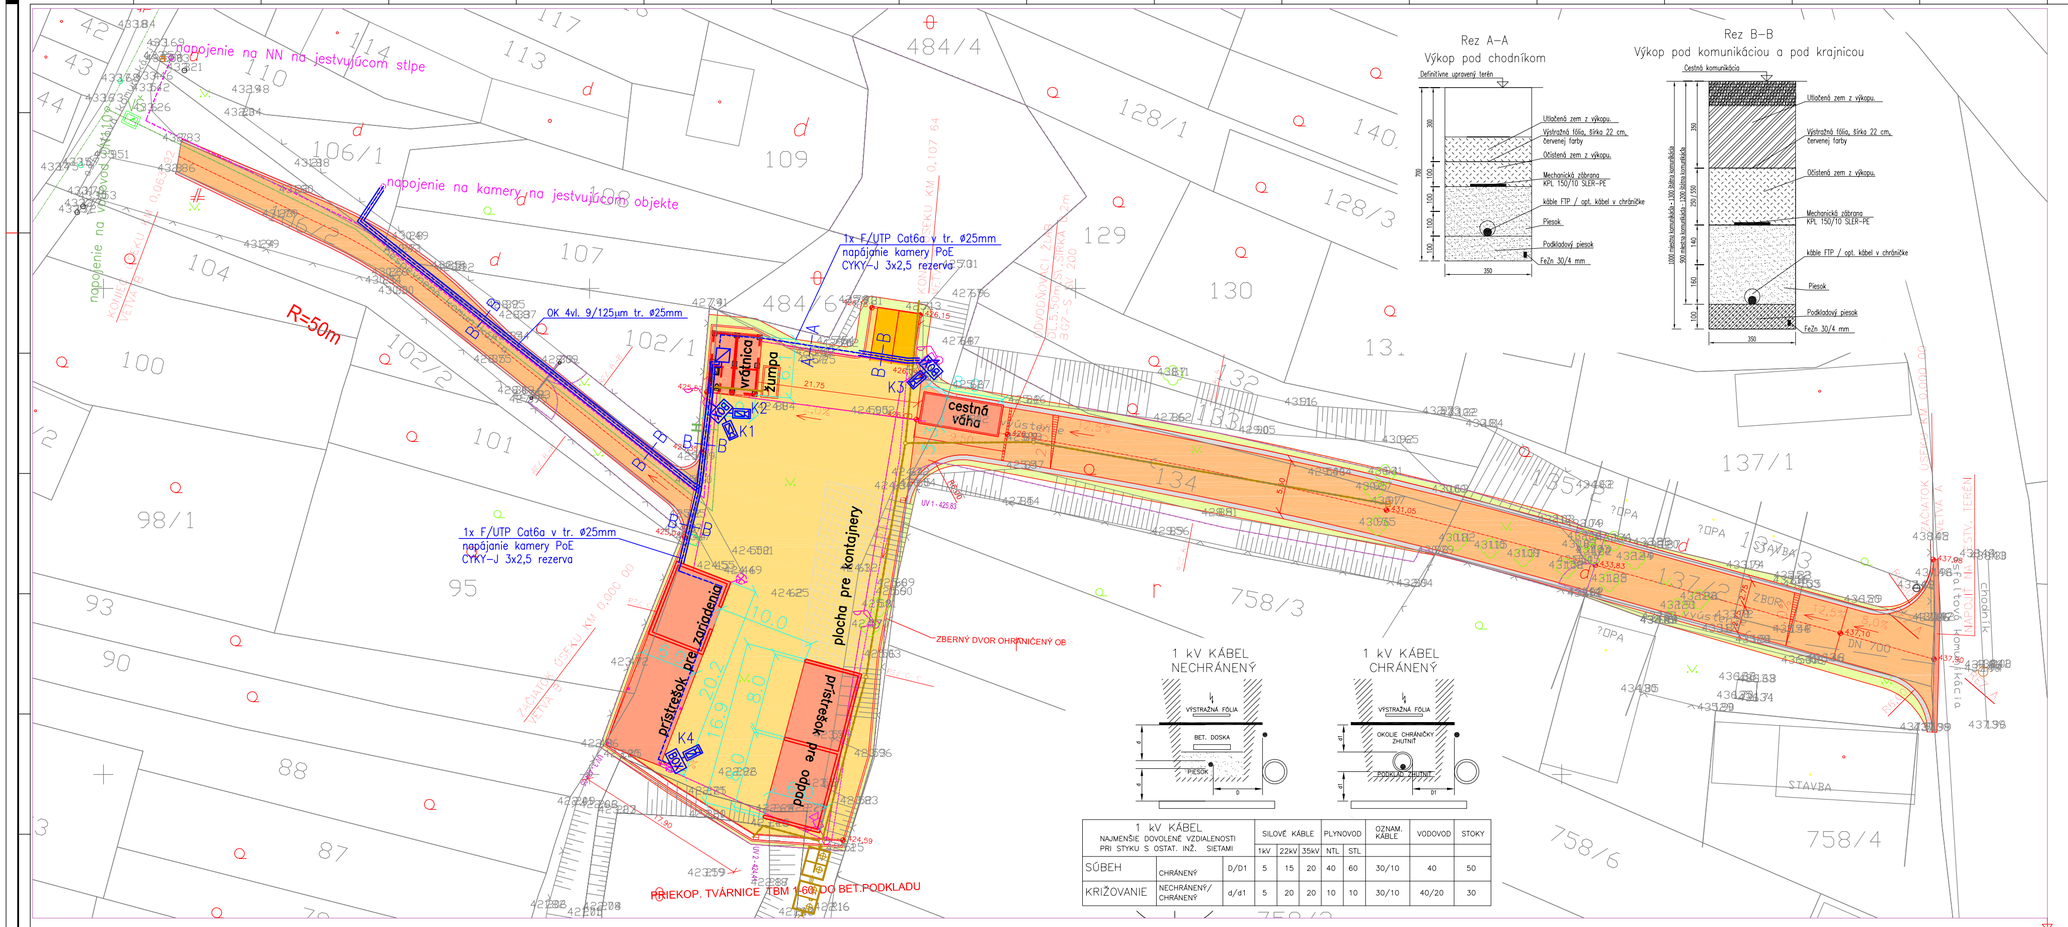


1 kV KÁBEL NAJMENŠIE DOVOLENÉ VZDIALENOSTI PRI STYKU S OSTAT. INŽ. SIETAMI			SILOVÉ KÁBLE 1kV	22kV	35kV	PLYNOVOD NTL	STL	OZNAM. KÁBLE	VODOVOD	STOKY
SÚBEH	CHRÁNENÝ	D/D1	5	15	20	40	60	30/10	40	50
KRÍŽOVANIE	NECHRÁNENÝ/ CHRÁNENÝ	d/d1	5	20	20	10	10	30/10	40/20	30

Zberný dvor Šútovce

LEGENDA SIETÍ:

- vodovod
- dažďová kanalizácia
- splašková kanalizácia
- teplovod
- rozvod NN
- rozvod VN
- oznamovacie káble
- hranica parcely pod?a KN

LEGENDA KONTAJNEROV:

- textílie
- odpad zo zelene
- veľkoobjemový odpad
- drobný stavebný odpad
- oleje

STAVEBNÉ OBJEKTY:

- SO101 ZBERNÝ DVOR
  - 1.1 Architektonicko–stavebné riešenie
  - 1.2 Spevnené plochy
  - 1.4 Zdravotechnika
  - 1.5 Vykurovanie
  - 1.7 Silnoprúdové rozvody a vonkajšie osvetlenie
  - 1.8 Slaboprúdové rozvody
- SO201 DAŽĎOVÁ KANALIZÁCIA
- SO202 PRÍPOJKA VODOVODU
- SO203 PRÍPOJKA NN

LEGENDA PLÔCH:

- SPEVNENÁ PLOCHA – CEMENTOBETÓNOVÁ VNÚTROAREÁLOVÁ
- SPEVNENÁ PLOCHA – CEMENTOBETÓNOVÁ
- PRÍSTUPOVÁ KOMUNIKÁCIA
- CHODNÍK – ZÁMKOVÁ DLAŽBA
- AREÁLOVÁ ZELEŇ
- VEREJNÁ ZELEŇ
- BETÓNOVÉ PÄTKY 500x500 mm

N

VÝŠKOVÝ SYSTÉM Bpv
SÚRADNICOVÝ SYSTÉM JTSK
±0,000=425,00 m n.m.

Zmena č.	Dátum	Opis zmien
00	06.2016	

HIP	Zodpovedný projektant	Vypracoval/Kreslil:	Kontroloval:
Ing. Pavlík Henrich	Ing. Čabaj Peter	Ing. Argál Gabriel	Ing. Čabaj Peter

Kraj: Trenčiansky | Okres: Prievidza | Obec: Šútovce

Stavba : Zberný dvor Šútovce

Investor: Obec Šútovce, 972 01 Šútovce č.39

SO 101 Zberný dvor

1.8.Slaboprúdové rozvody | C.Dokumentácia stavebných objektov

Názov: Situácia - kamerový systém

PIO KERAMOPROJEKT a.s. TRENČÍN

Počet formátov	12x A4
Dátum	06.2016
Stupeň dok.	DSP
Z.Č.	5530-04-000-16-90
Archívčíslo:	9537
Mierka:	M1:250
Por. č.v.	1