
SITUÁCIA

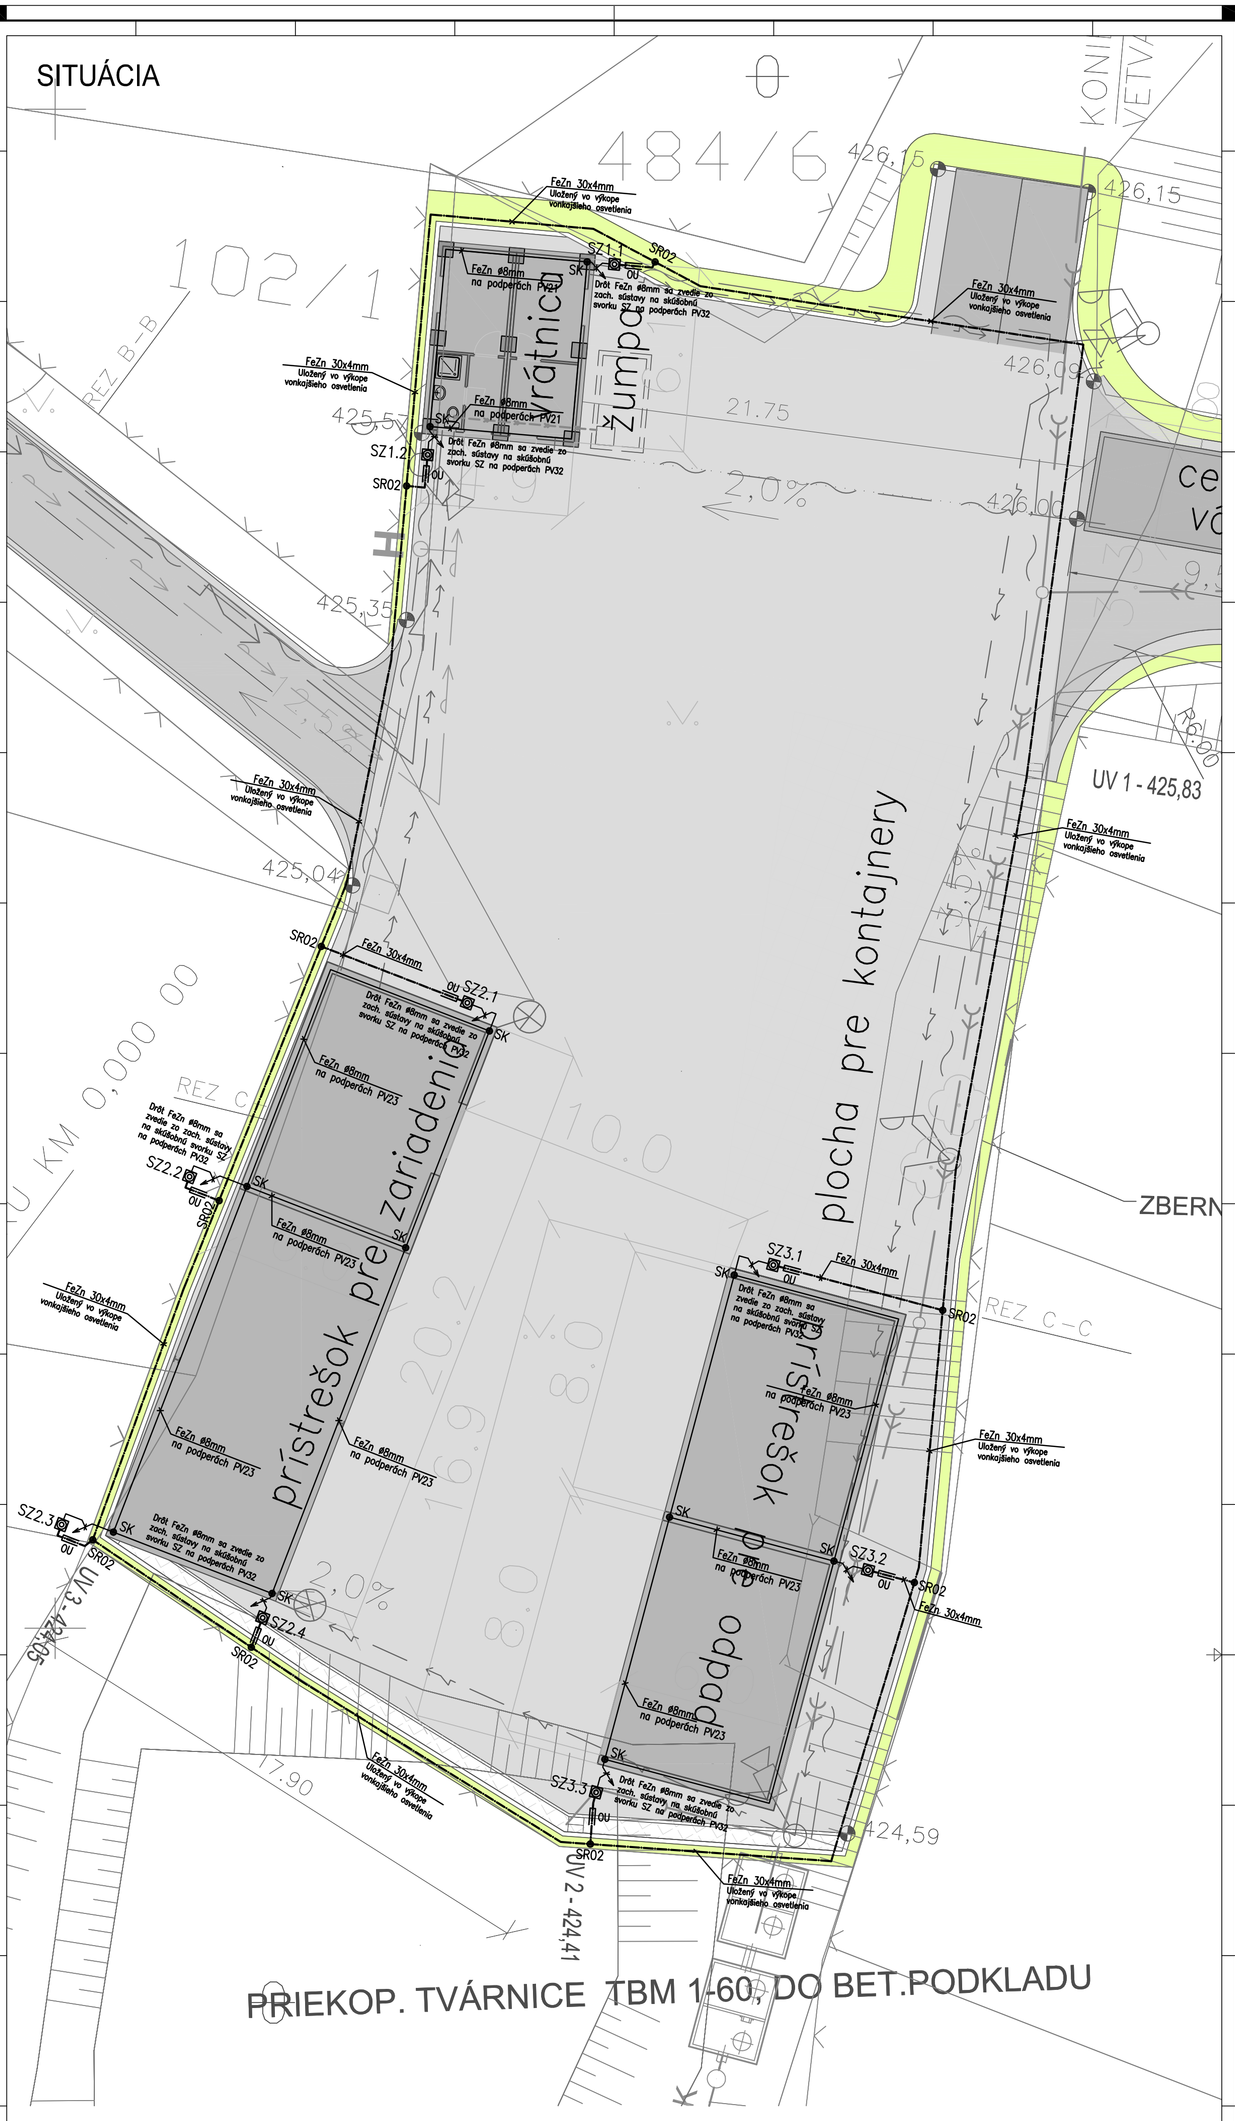

PRIEKOP. TVÁRNICE TBM 1-60, DO BET.PODKLADU

POZNÁMKA:

Bleskozvod je navrhnutý podla STN EN 62305-1÷4
– trieda ochrany LPS III.

LEGENDA:

— · —	– Uzemňovací pások FeZn 30x4mm
———	– Pozinkovaný drôt FeZn ø8mm/ø10mm
SZ ▣	– Skúšobná svorka SZ
SK ●	– Spojka krížová
SO ●	– Spojka okapová
SR02 ●	– Svorka na prepojenie pásika s pásikom
SR03 ●	– Svorka na prepojenie pásika s drôtom
PV23 ●	– Podpera vedenia na plechové strechy
PV32 ●	– Podpera vedenia na konštrukcie

VÝŠKOVÝ SYSTÉM BpV
SÚRADNICOVÝ SYSTÉM JTSK
±0,000=425,00 m.n.m.

N

00	06.2016	
Zmena č.	Dátum	Opis zmien

HIP:	Zodpovedný projektant:	Vypracoval/Kreslil:	Kontroloval:
Ing. Pavlík Henrich	Ing. Čahoj Peter	Kosa Marek	Ing. Čahoj Peter

PIO KERAMOPROJEKT a.s. TRENČÍN

Kraj: Trenčiansky	Okres: Prievidza	Obec: Šútovce	
Stavba : Zberný dvor Šútovce			Počet formátov: 6x A4
Investor : Obec Šútovce, 972 01 Šútovce č.39			Dátum: 06.2016
SO 101 Zberný dvor			Stupeň dok.: DSP
			Z.č.: 5530-04-000-16-90
1.9 Bleskozvod		C.Dokumentácia stavebných objektov	Arch.číslo: 9537
Názov: Bleskozvod a uzemnenie			Mierka: 1:100
			Por. č.v.: 1