
Kladačský plán:

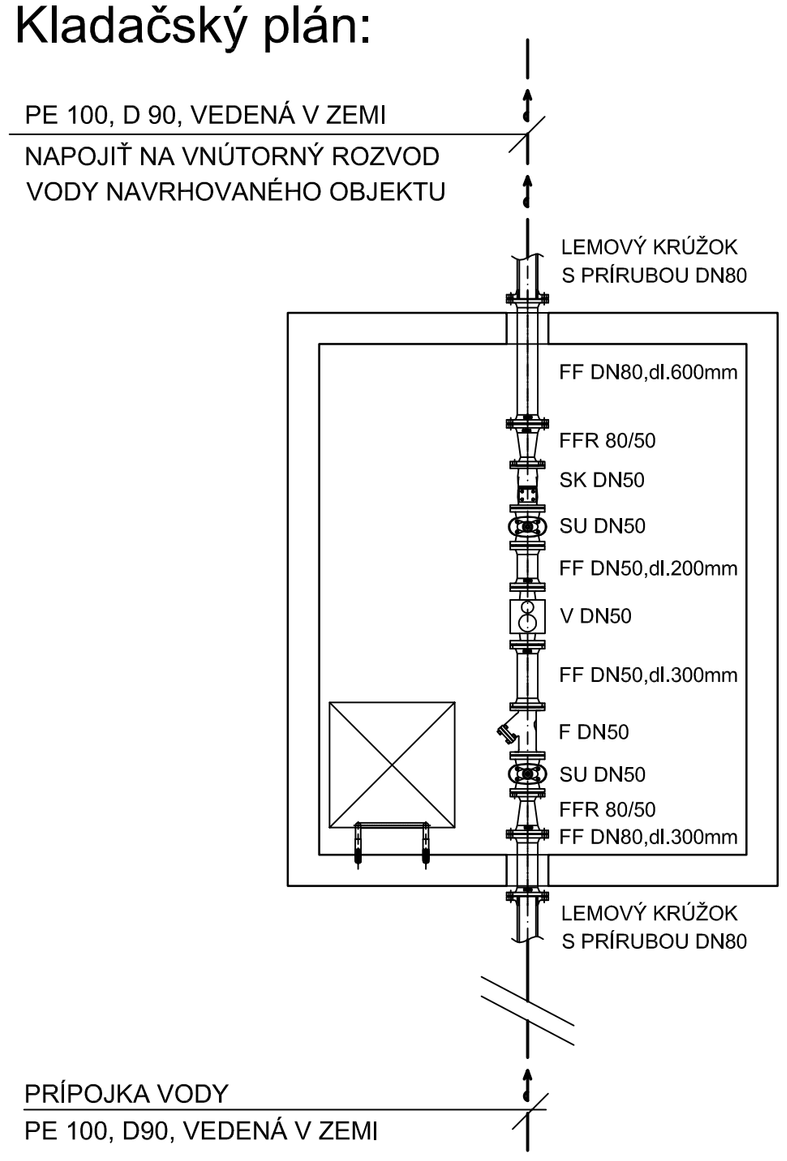


LEGENDA :

— ←— — studená voda, PE 100, D90, v zemi

SU	mekkotesniace šupátko DN50
V	združený vodomer ref.výrobok SENSUS meitwin DN50
SK	spätná klapka
F	filter

Vodomerná šachta:

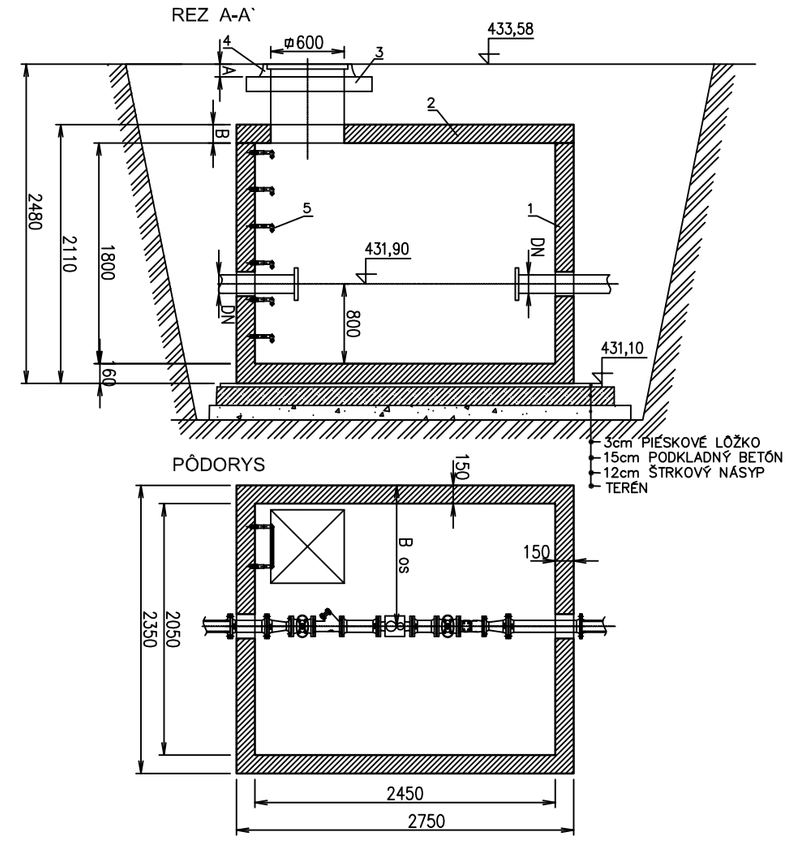

1 BETÓNOVÁ NÁDRŽ 2 BETÓNOVÝ POKLOP 3 BETÓNOVÁ SKRUŽ 4 POKLOP 600x600 5 POPLASTOVANÉ STUPAČKY (V zmysle STN 73 6282, DG 01 33, §19 odst.4, Vyhlášky S.ÚBP č.59/82 Zb.)	ZAŤAŽENIE POKLOPU 400kN A=100 B=150 MAX.VÁHA 8+2t HLBKA OSADENIA H=

VODOMERNÁ ŠACHTA ref. výrobok 2450/2050/1800 (vnútorné) Monolitická	KLARTEC, spol. s r. o. Lomonosovova 6 917 08 Trnava

VÝŠKOVÝ SYSTÉM: BpV
SÚRADNICOVÝ SYSTÉM: JTSK
±0,000=425,00 m n.m.

Zmena č.	Dátum	Opis zmien
00	06.2016	

HIP:	Zodpovedný projektant:	Vypracoval/Kreslil:	Kontroloval:	PIO KERAMOPROJEKT a.s. TRENČÍN
Ing. Pavlík Henrich	Ing. Ružič Patrik	Ing. Vozatár Martin	Ing. Ružič Patrik	

Kraj: Trenčiansky	Okres: Prievidza	Obec: Šútovce	Počet formátov: 2 xA4
Stavba : Zberný dvor Šútovce			Dátum: 06.2016
Investor : Obec Šútovce, 972 01 Šútovce č.39			Stupeň dok.: DSP
SO 201 Prípojka vodovodu			Z.č. 5530-04-000-16-90
2.1 Inžinierske objekty		C.Dokumentácia stavebných objektov	Arch.číslo: 9537
Názov: Vodomerná zostava pre VŠ			Mierka: M1:25 / Por. č.v.: 3