
VZOROVÝ REZ ULOŽENIA POTRUBIA

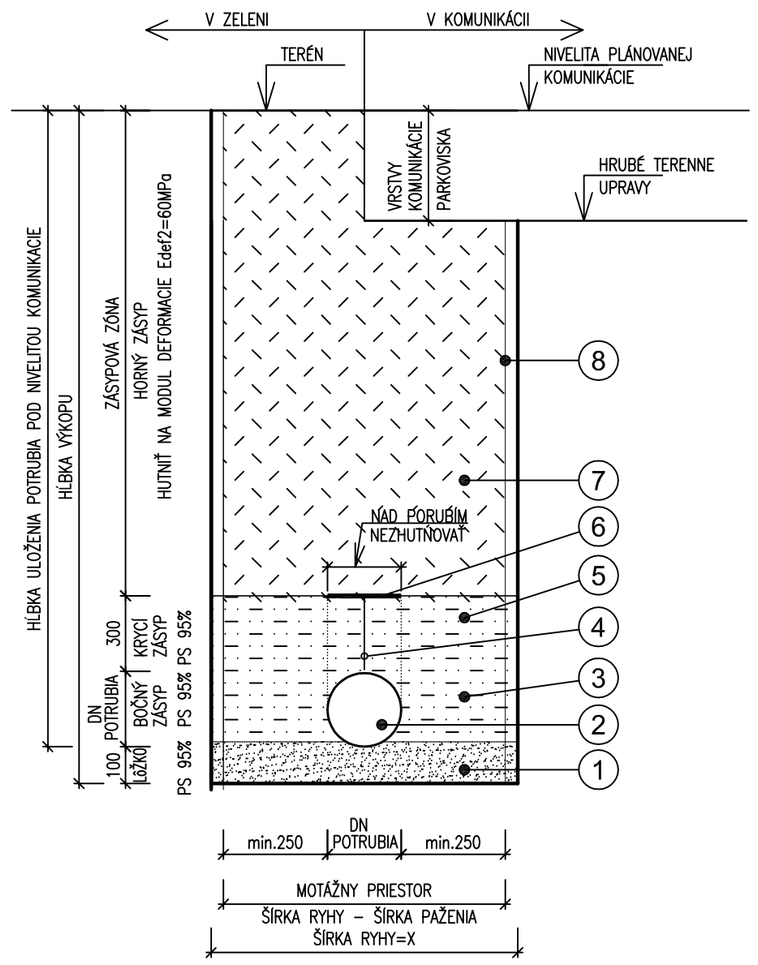

X – ŠÍRKA RYHY

DN200 ŠÍRKA RYHY 1150mm
DN250 ŠÍRKA RYHY 1200mm
DN300 ŠÍRKA RYHY 1250mm

LEGENDA:

č.	POPIS		
1	LÔŽKO POD POTRUBIE PIESOK	fr.0–4mm hr.100mm	HUTNENÝ PS95%
2	VODOVODNÁ RÚRA D90x5,4 HDPE100	DNO POTRUBIA VIĎ POZDĽŽNY PROFIL VODOVODU	
3	BOČNÝ ZÁSYP ŠTRKOPIESOK	fr.0–22mm	HUTNENÝ PS95%
4	SIGNALIZAČNÝ VODIČ AY 6mm2		
5	KRYCÍ ZÁSYP ŠTRKOPIESOK	fr.0–22mm	HUTNENÝ PS95%
6	VÝSTRAŽNÁ FÓLIA Z PE		
7	HORNÝ ZÁSYP VODOVOD.POTRUBIA, HUTNENÝ PO VRSTVÁCH 200–300mm)	fr.0–32mm	HUTNENÝ Edef=60MPa
8	PRÍLOŽNÉ PAŽENIE		

VÝŠKOVÝ SYSTÉM: BpV
SÚRADNICOVÝ SYSTÉM: JTSK
±0,000=425,00 m n.m.

00	06.2016	
Zmena č.	Dátum	Opis zmien

HIP:	Zodpovedný projektant:	Vypracoval/Kreslil:	Kontroloval:	PIO KERAMOPROJEKT a.s. TRENČÍN
Ing. Pavlík Henrich	Ing. Ružič Patrik	Ing. Vozatár Martin	Ing. Ružič Patrik	

Kraj: Trenčiansky	Okres: Prievidza	Obec: Šútovce	Počet formátov: 2 x A4
Stavba : Zberný dvor Šútovce			Dátum: 06.2016
Investor : Obec Šútovce, 972 01 Šútovce č.39			Stupeň dok.: DSP
SO 201 Prípojka vodovodu			Z.č. 5530-04-000-16-90
2.1 Inžinierske objekty		C.Dokumentácia stavebných objektov	Arch.číslo: 9537
Názov: Uloženie potrubia			Mierka: M1:25 / Por. č.v. 4