
SITUÁCIA

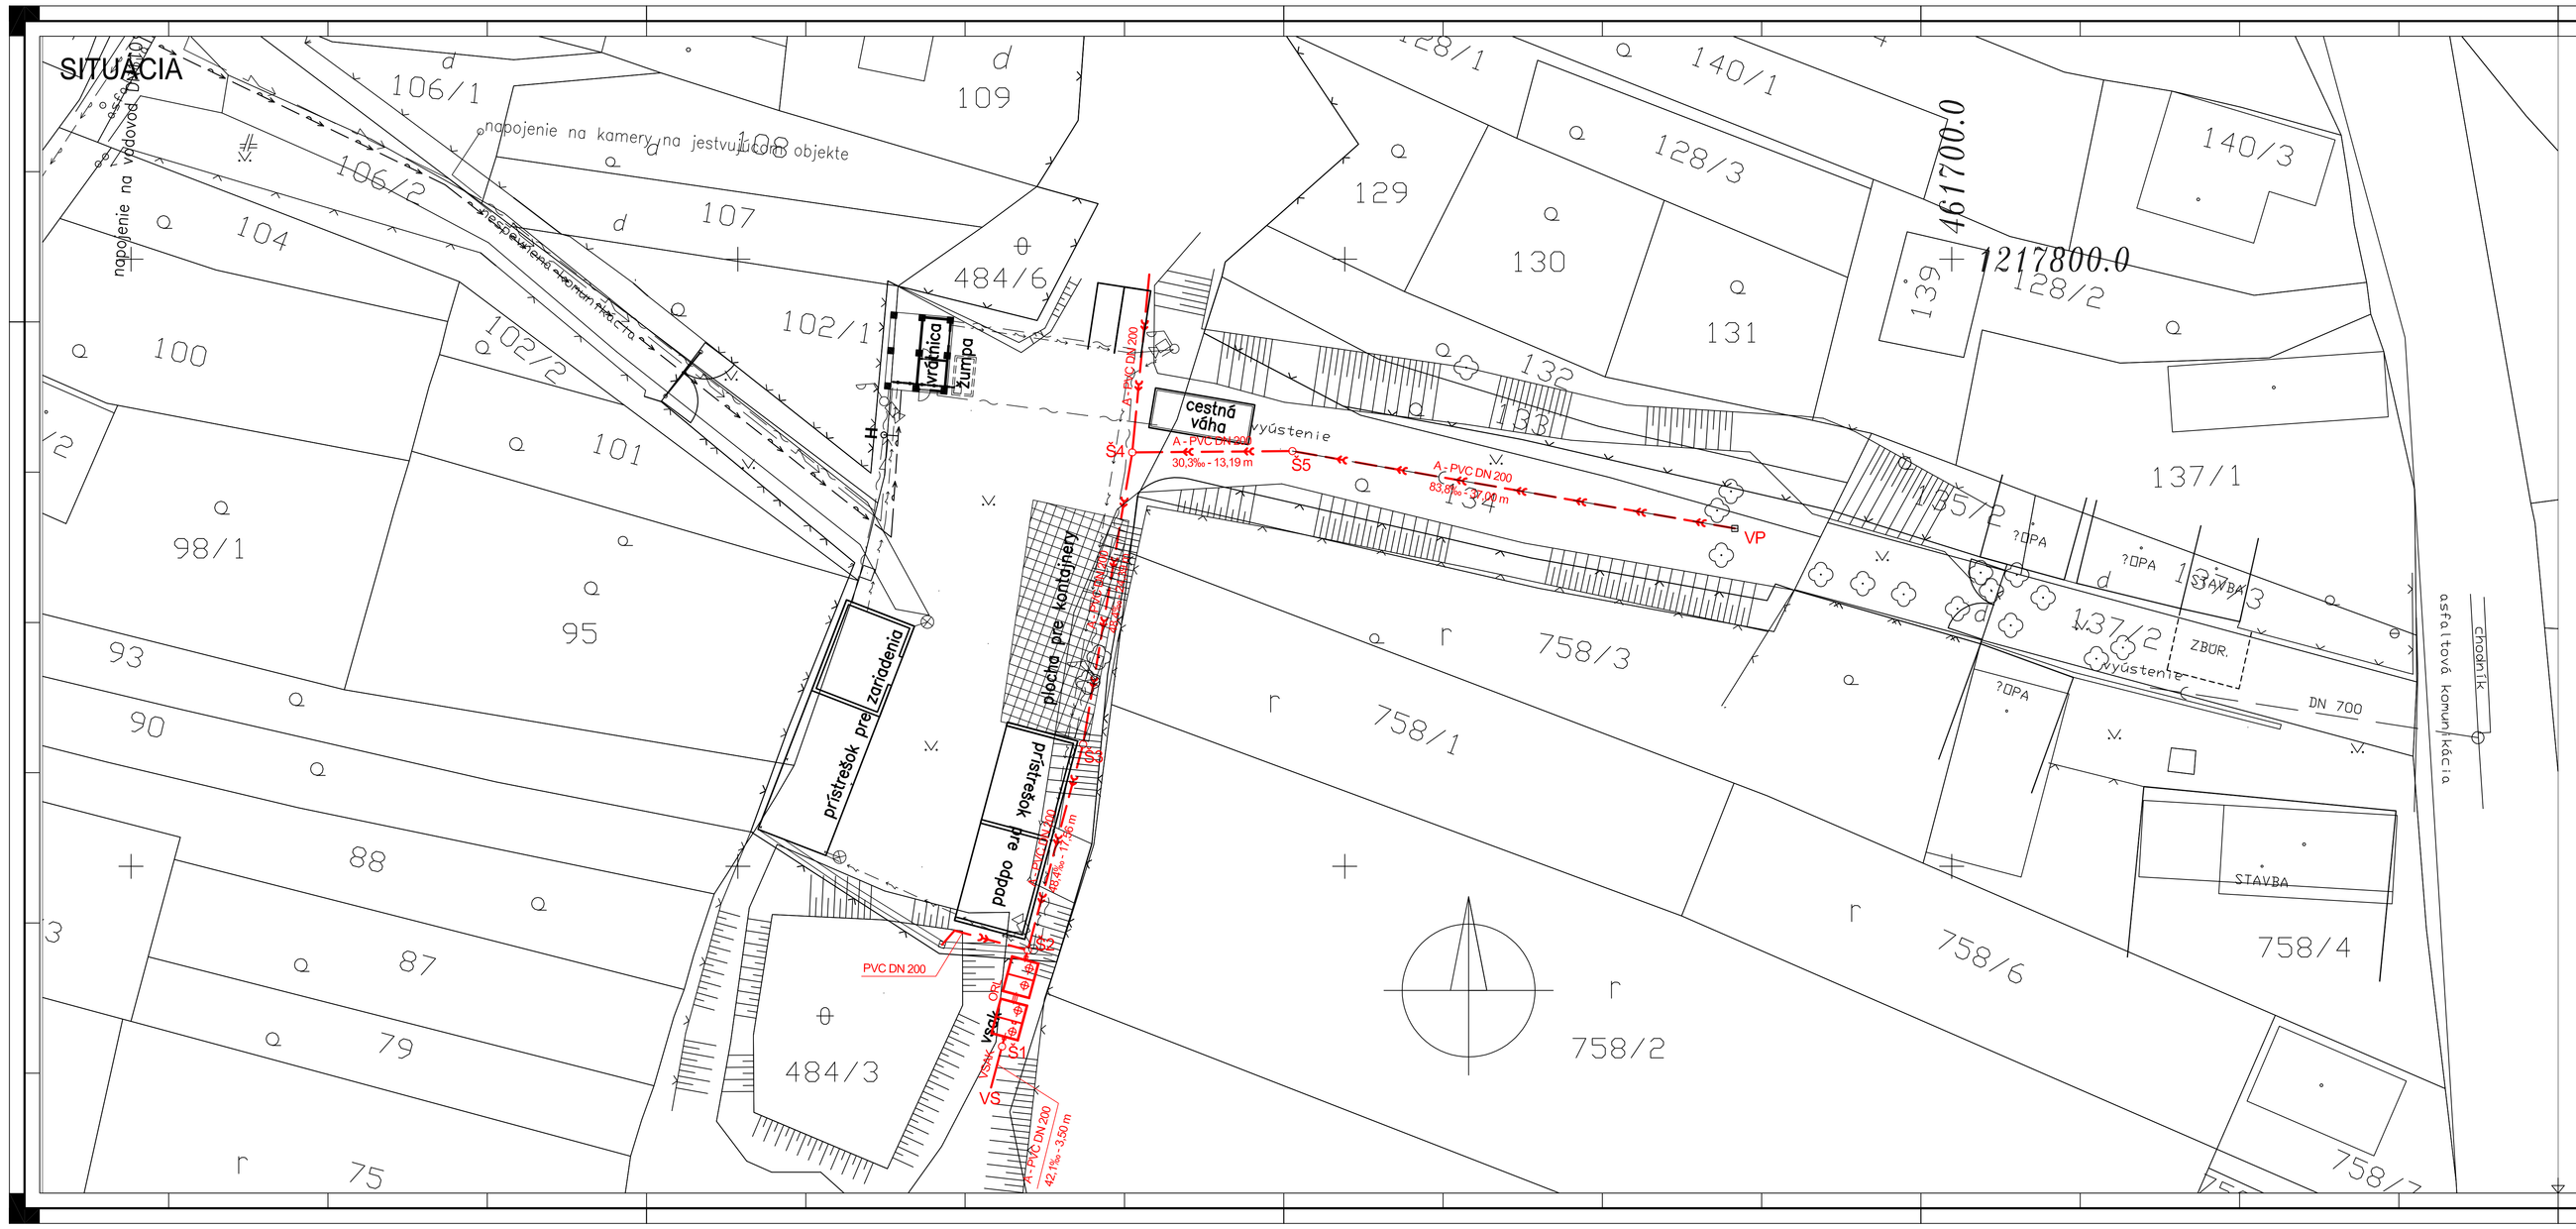

Zberný dvor Šútovce

LEGENDA SIETÍ:

- vodovod
- dažďová kanalizácia
- splašková kanalizácia
- teplovod
- rozvod NN
- rozvod VN
- oznamovacie káble
- hranica parcely pod?a KN

LEGENDA KONTAJNEROV:

- textílie
- odpad zo zelene
- veľkoobjemový odpad
- drobný stavebný odpad
- oleje

STAVEBNÉ OBJEKTY:

- SO101 ZBERNÝ DVOR
  - 1.1 Architektonicko–stavebné riešenie
  - 1.2 Spevnené plochy
  - 1.4 Zdravotechnika
  - 1.5 Vykurovanie
  - 1.7 Silnoprúdové rozvody a vonkajšie osvetlenie
  - 1.8 Slaboprúdové rozvody
- SO201 DAŽĎOVÁ KANALIZÁCIA
- SO202 PRÍPOJKA VODOVODU
- SO203 PRÍPOJKA NN

LEGENDA :

A-PVC DN 200 / 83,8‰ - 37,00 m	NÁZOV - MATERIÁL - DIMENZIA / SKLON [‰] - DĹŽKA [m]
Š	KANALIZAČNÁ ŠACHTA
VP	VPUSŤ
ORL	ODLUČOVAČ ROPNÝCH LÁTOK

N

VÝŠKOVÝ SYSTÉM BPV
SÚRADNICOVÝ SYSTÉM JTSK
±0,000=425,00 m n.m.

Zmena č.	Dátum	Opis zmien
00	06.2016	

HIP:	Zodpovedný projektant	Vypracoval/Kreslil:	Kontroloval:	PIO KERAMOPROJEKT a.s. TRENČÍN
Ing. Pavlík Henrich	Ing. Ružič Patrik	Ing. Vozár Martin	Ing. Ružič Patrik	

Kraj: Trenčiansky	Okres: Prievidza	Obec: Šútovce	Počet formátov	12x A4
Stavba : Zberný dvor Šútovce			Dátum	06.2016
Investor : Obec Šútovce, 972 01 Šútovce č.39			Stupeň dok.	DSP
SO 202 Dažďová kanalizácia			Z.č.	5530-04-000-16-90
2.1 Inžinierske objekty		C.Dokumentácia stavebných objektov	Arch.číslo	9537
Názov: Situácia			Mierka: M1:250	Por. č.v. 1