
KATASTRY	Šútovce					
DRUH POVRCHU	zeleň		spevnená betónová plocha			
VZDÁLENOSTI ŠACHET	3.50	6.60	17.56	24.39	13.19	37.00
OZNAČENÍ ŠACHET	0.80 Š1	ORL	0.80 Š2	Š3	Š4	Š5 VP

SMĚROVÉ POMĚRY

MĚŘÍTKA 1:500/100

LEGENDA TYPŮ ČAR
PŮVODNÍ TERÉN
UPRAVENÝ TERÉN

Stoka A

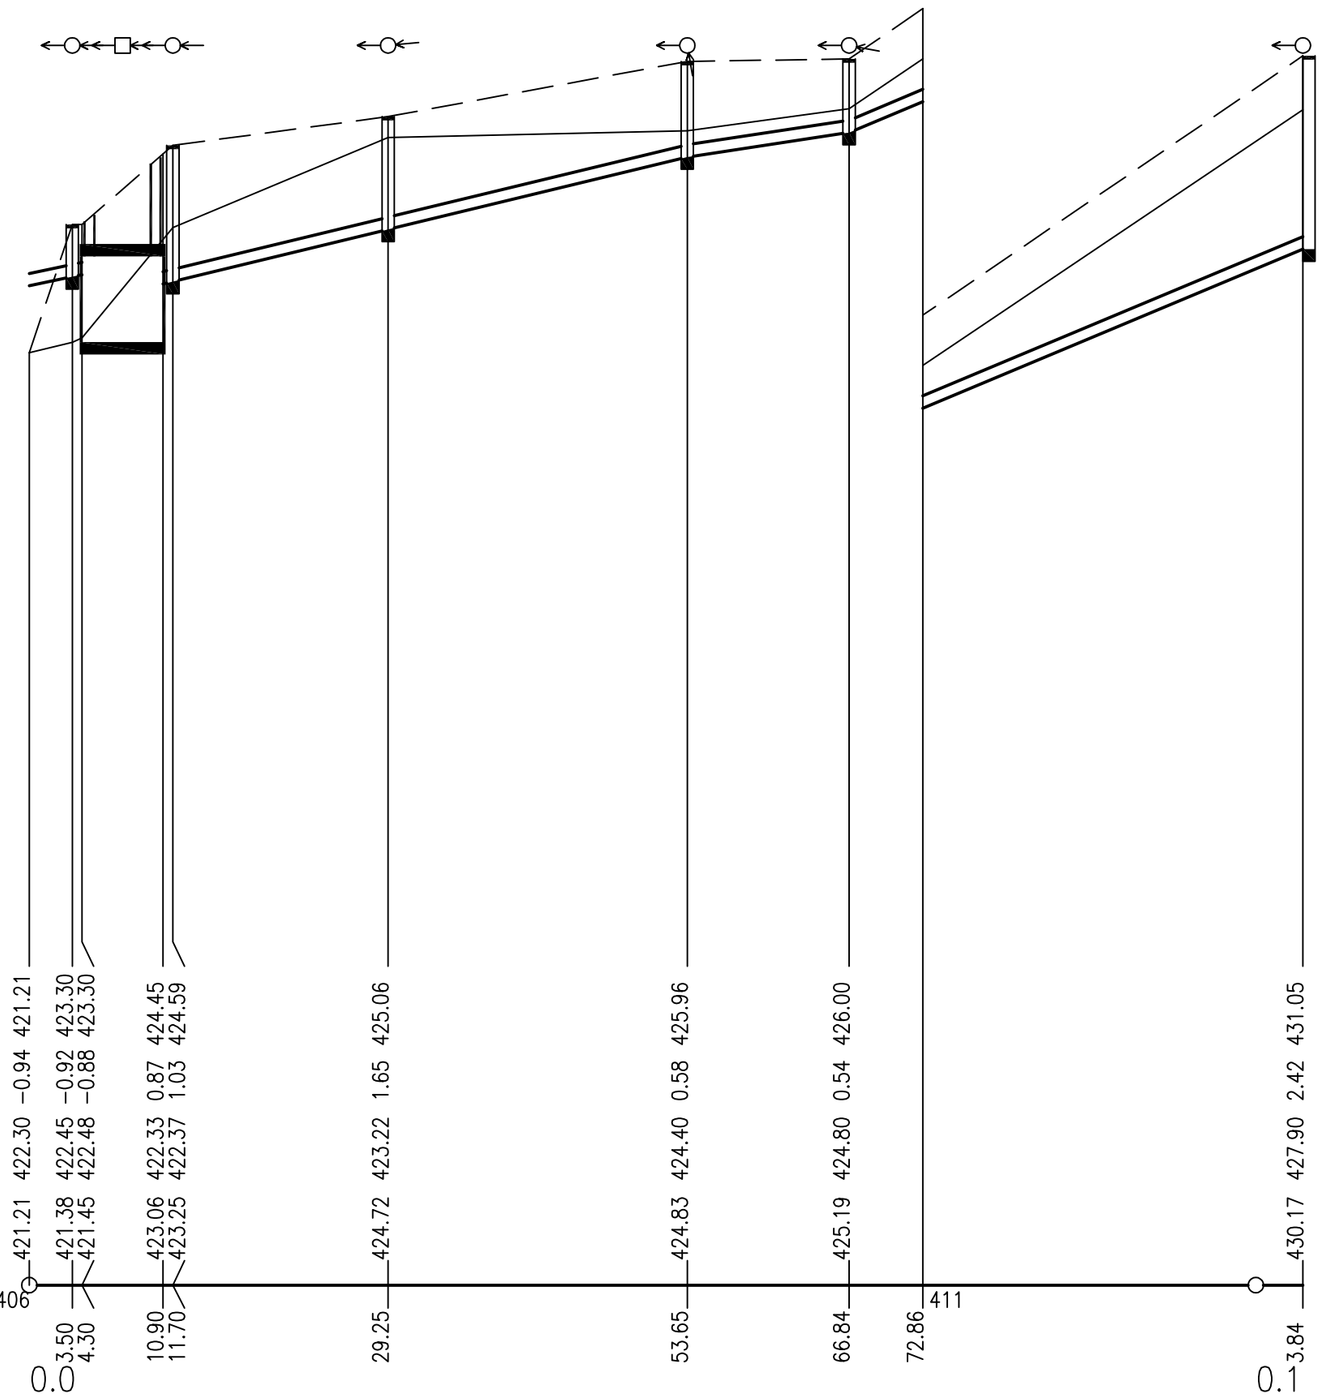

KÓTA UPRAVENÉHO TERÉNU	421.21	423.30	423.30	424.45	424.59	425.06	425.96	426.00	431.05
HLOUBKA VÝKOPU	−0.94	−0.92	−0.88	0.87	1.03	1.65	0.58	0.54	2.42
KÓTA DNA POTRUBÍ	422.30	422.45	422.48	422.33	422.37	423.22	424.40	424.80	427.90
KÓTA PŮVODNÍHO TERÉNU	421.21	421.38	421.45	423.06	423.25	424.72	424.83	425.19	430.17
SROVNÁVACÍ ROVINA	406							411	
		3.50	4.30	10.90	11.70	29.25	53.65	66.84	72.86	3.84
STANIČENÍ [km/m]	0.0								0.1

PROFIL[mm]–MATERIÁL–DÉLKA[m]	DN200–PVC	4.30	DN200–PVC–92.94		
SKLON[promile]–DÉLKA[m]	42.1	4.30	48.4–42.75	30.3–13.19	83.8–37.00
ULOŽENÍ		piesok	piesok		
KAPACITNÍ PRŮTOK[l/s]–RYCHLOST[m/s]	102.8	3.27	110.6–3.52	86.5–2.75	147.1–4.68

VÝŠKOVÝ SYSTÉM: BpV
SÚRADNICOVÝ SYSTÉM: JTSK
±0,000=425,00 m n.m.

Zmena č.	Dátum	Opis zmien
00	06.2016	

HIP:	Zodpovedný projektant:	Vypracoval/Kreslil:	Kontroloval:
Ing. Pavlík Henrich	Ing. Ružič Patrik	Ing. Vozatár Martin	Ing. Ružič Patrik

PIO KERAMOPROJEKT a.s. TRENČÍN

Kraj: Trenčiansky | Okres: Prievidza | Obec: Šútovce

Stavba : Zberný dvor Šútovce

Investor : Obec Šútovce, 972 01 Šútovce č.39

SO 202 Dažďová kanalizácia

2.1 Inžinierske objekty — C.Dokumentácia stavebných objektov

Počet formátov	3x A4
Dátum	06.2016
Stupeň dok.	DSP
Z.č.	5530-04-000-16-90
Arch.číslo:	9537

Názov: Pozdĺžny rez Stoka A

Mierka: 1:500/100

Por. č.v. 2