

REZ A-A`

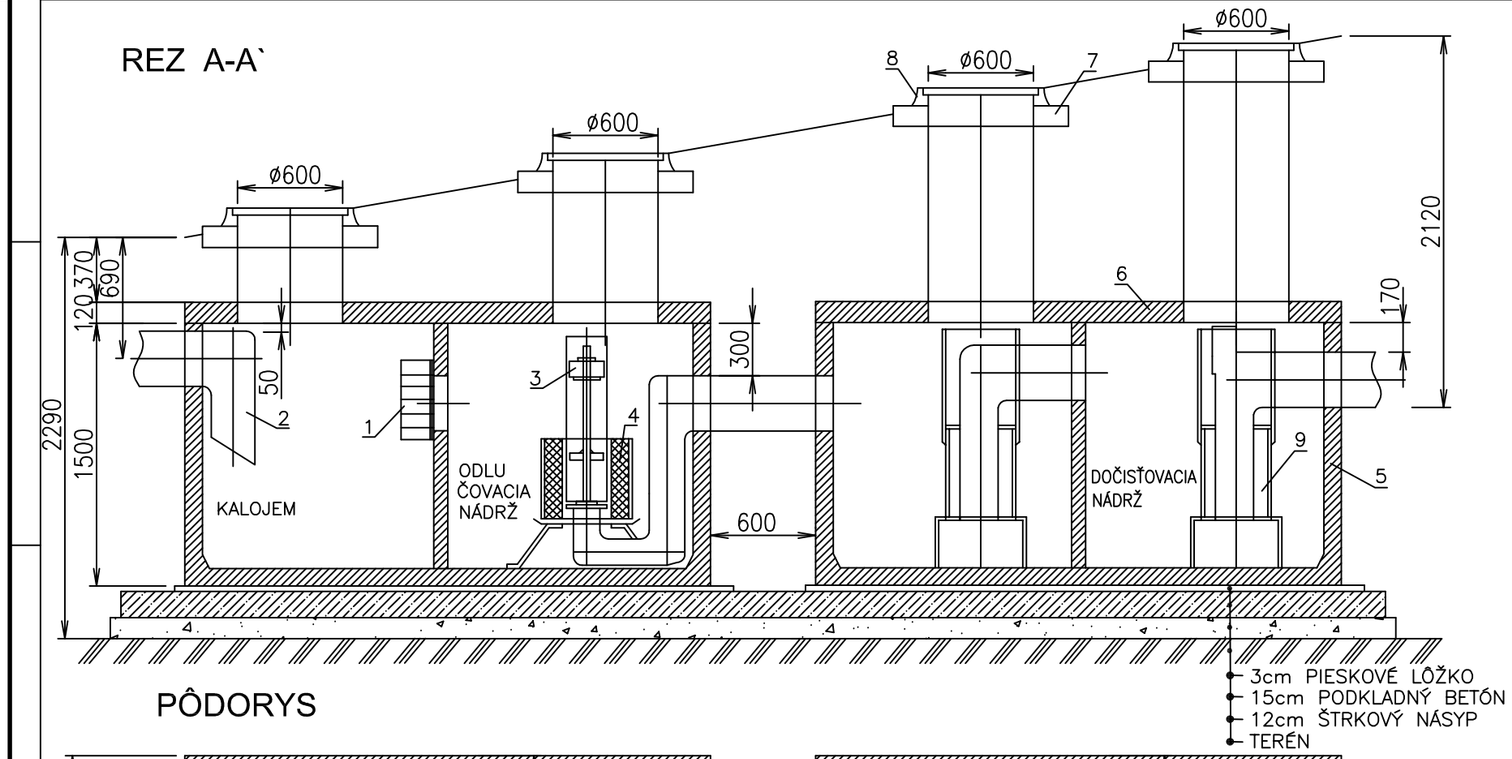

PÔDORYS

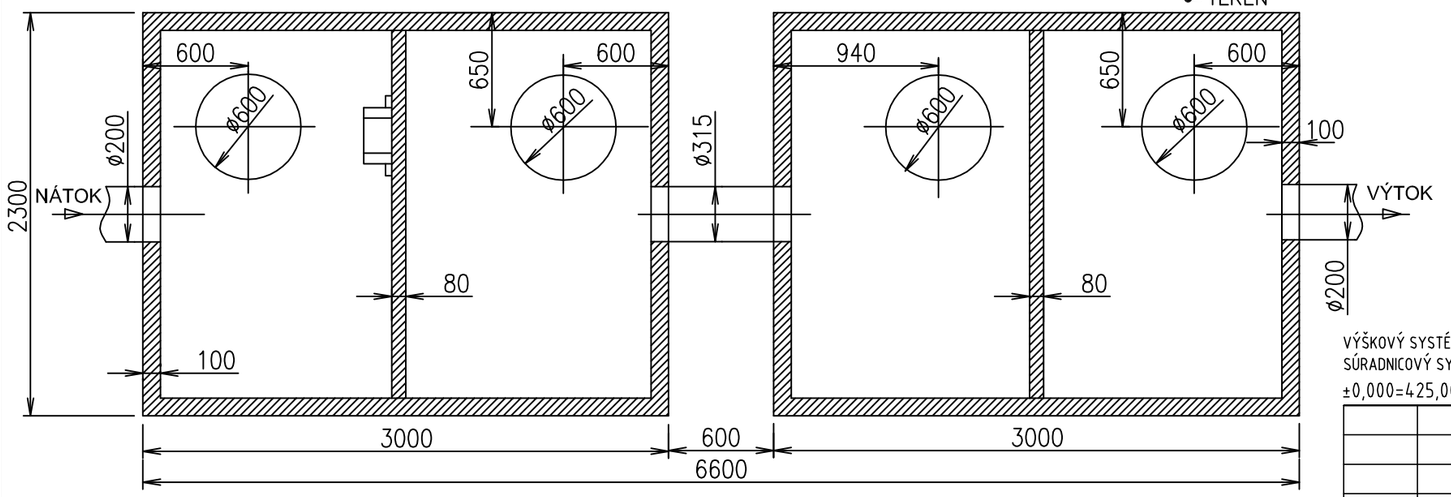

ODLUČOVAČ ROPNÝCH LÁTOK ref. výrobok KL 40/2 sII (5)	KLARTEC, spol. s r. o. Lomonosovova 6 917 08 Trnava

1 KOAGULAČNÁ BARIÉRA 2 USMERŇOVAČ NÁTOKU 3 PLAVÁK 4 KOALESCENČNÝ FILTER 5 BETÓNOVÁ NÁDRŽ 6 BETÓNOVÝ POKLOP 7 BETÓNOVÁ SKRUŽ 8 POKLOP ø 600 9 SORPČNÝ FILTER	ZAŤAŽENIE POKLOPU 400kN A=100 B=120 NAJŤAŽŠÍ KUS 8 t HLBKA OSADENIA H=

VÝŠKOVÝ SYSTÉM: BpV
SÚRADNICOVÝ SYSTÉM: JTSK
±0,000=425,00 m n.m.

Zmena č.	Dátum	Opis zmien
00	06.2016	

HIP:	Zodpovedný projektant:	Vypracoval/Kreslil:	Kontroloval:
Ing. Pavlík Henrich	Ing. Ružič Patrik	Ing. Vozatár Martin	Ing. Ružič Patrik

PIO KERAMOPROJEKT a.s. TRENČÍN

Kraj: Trenčiansky	Okres: Prievidza	Obec: Šútovce

Stavba : Zberný dvor Šútovce	Počet formátov: 2x A4
Investor : Obec Šútovce, 972 01 Šútovce č.39	Dátum: 06.2016
	Stupeň dok.: DSP
SO 202 Dažďová kanalizácia	Z.č. 5530-04-000-16-90
2.1 Inžinierske objekty — C.Dokumentácia stavebných objektov	Arch.číslo: 9537
Názov: Odlučovač ropných látok	Mierka: - / Por. č.v.: 3