


DETAIL ATIKY

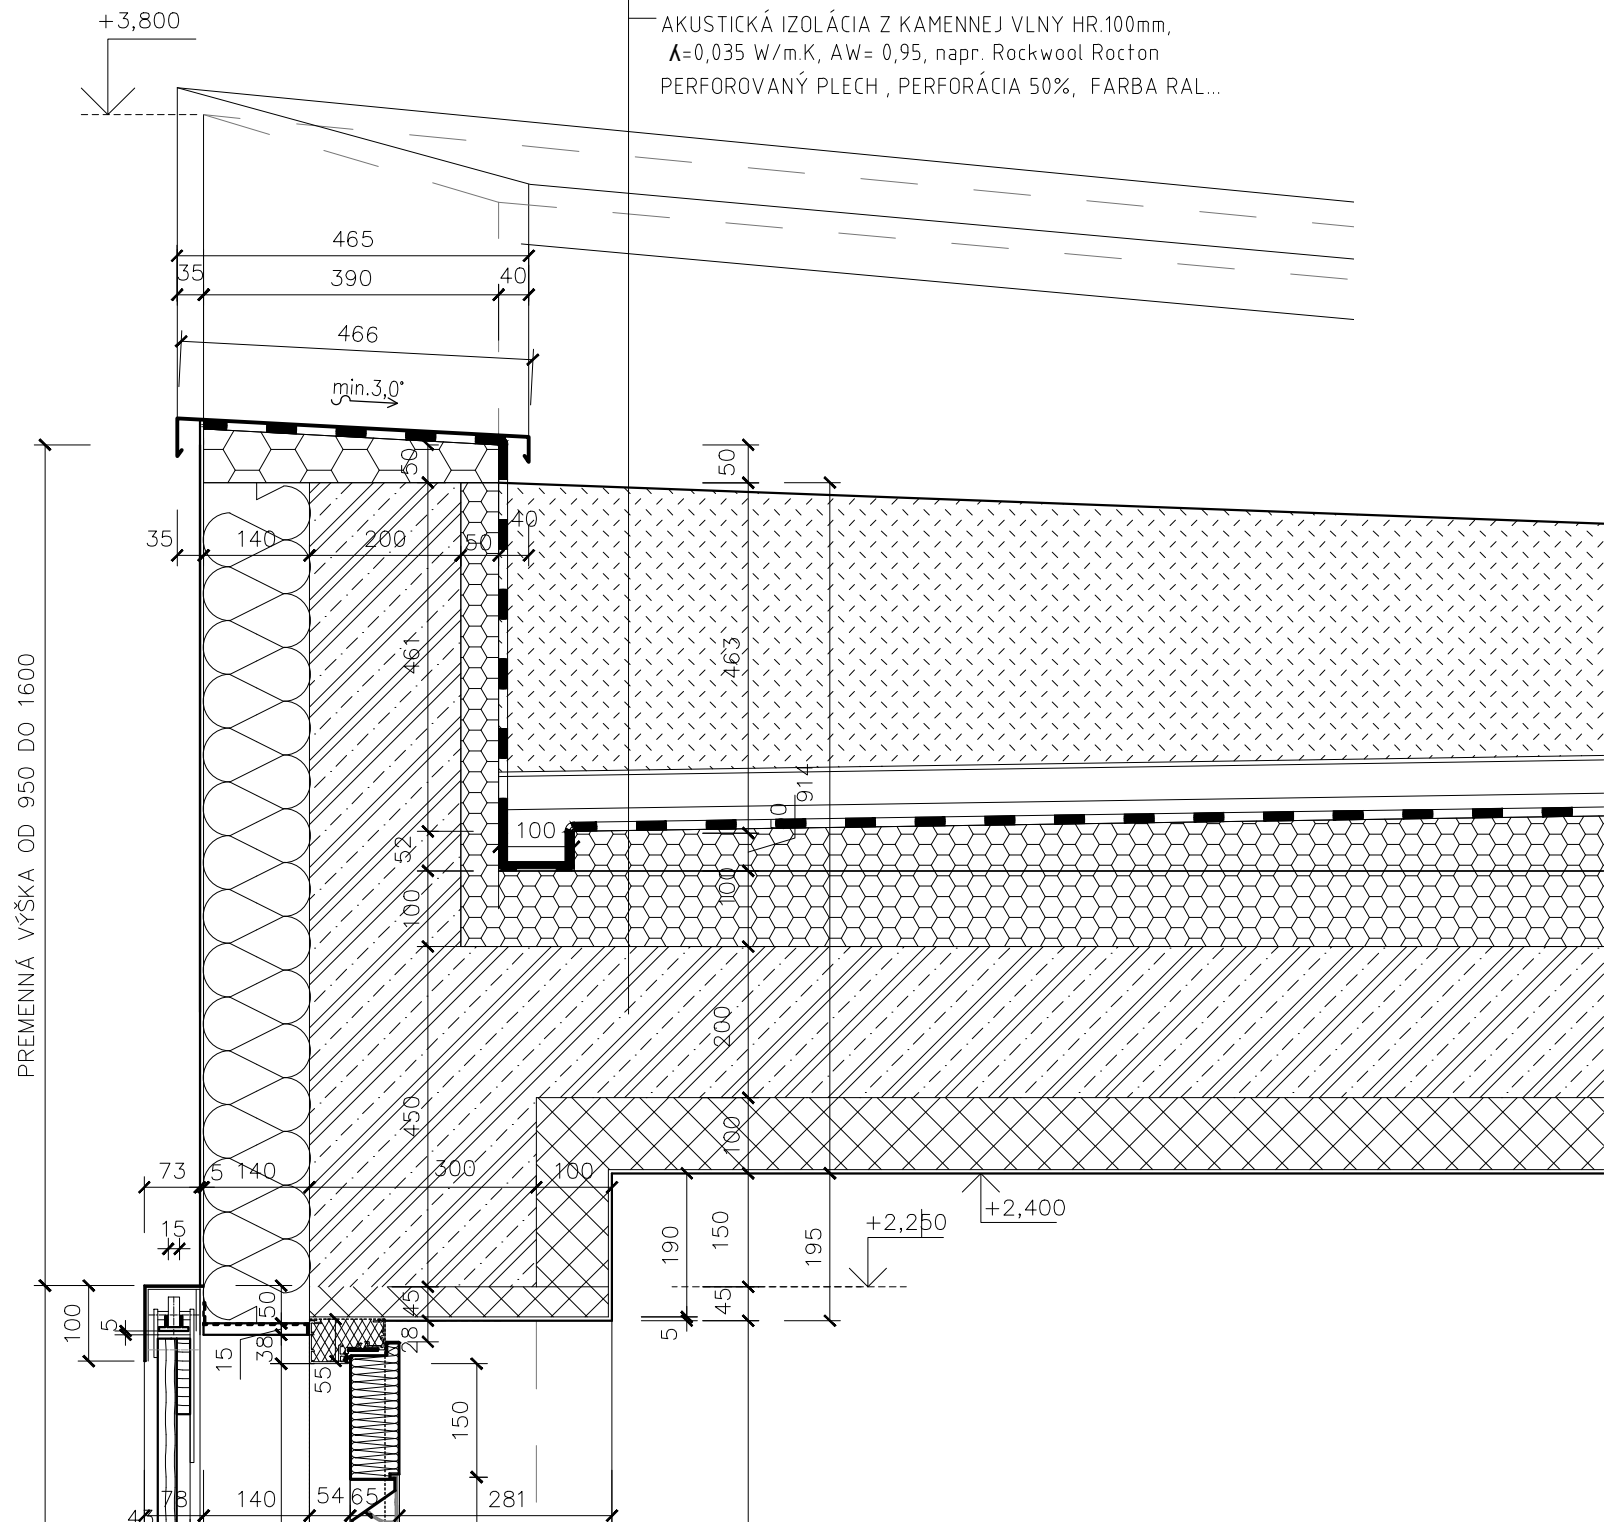

- INTENZÍVNA ZELEŇ
- STREŠNÝ SUBSTRÁT - NÁSYP HR. 100-700mm
- HYDROAKUMULAČNÁ PROFILOVÁ FÓLIA 800 g - VÝŠKA 50mm
- SEPARAČNÁ FILTRAČNÁ GEOTEXTÍLIA 300g/m2
- DRENÁŽNA NOPOVÁ FÓLIA
- FÓLIOVÁ HYDROIZOLÁCIA S OCHRANOU PROTI PRERASTANIU KOREŇOV
- EXTRUDOVANÝ POLYSTYRÉN HR. 150-195mm
- ŽB DOSKA Z VODOSTAVENÉHO BETÓNU HR. 200mm
- AKUSTICKÁ IZOLÁCIA Z KAMENNEJ VLNY HR.100mm, $\Lambda=0,035$ W/m.K, AW= 0,95, napr. Rockwool Rocton
- PERFOROVANÝ PLECH , PERFORÁCIA 50%, FARBA RAL...

POHĽAD Z INTERIÉRU




DETAILNÝ REZ 1

- POSUVNÁ LAMELOVÁ DVERNICA Z MASÍVNEHO DREVA
- ZVISLE ČLENENÁ Z DOSIEK 18/100 mm Z ČERVENÉHO SMREKU
- OCEĽOVÁ KOLAJNICA VRÁTANE KAPOTÁŽE - NÁTER JEMNOSIVÝ (RAL.....)MATNÝ
- UCHYTÁVACIE OKÁ Ø 50 mm

- RÁM DVERÍ - JEMNE SVETLOSIVÁ RAL 9002
- DVERE PLECHOVÉ ZATEPLENÉ 1000/2130 mm S VETRACÍMI MRIEŽKAMI 222 x 200 mm A BOČNÝM SVETLÍKOM
- TRIEDA ZVUKOVEJ IZOLÁCIE TZI 5 (PODĽA STN 73 0532)
- SOKLOVÁ PROFILOVANÁ AL-LIŠŤA 140 mm S ODKVAPOVOU HRANOU NA ROZHRAŇÍ HRÚBKÝ ZATEPLENIA STENY A SOKLA

- OCHRANA HYDROIZOLÁCIE VYVEDENEJ POD DVERNÝ PRAH



DETAIL SOKLA

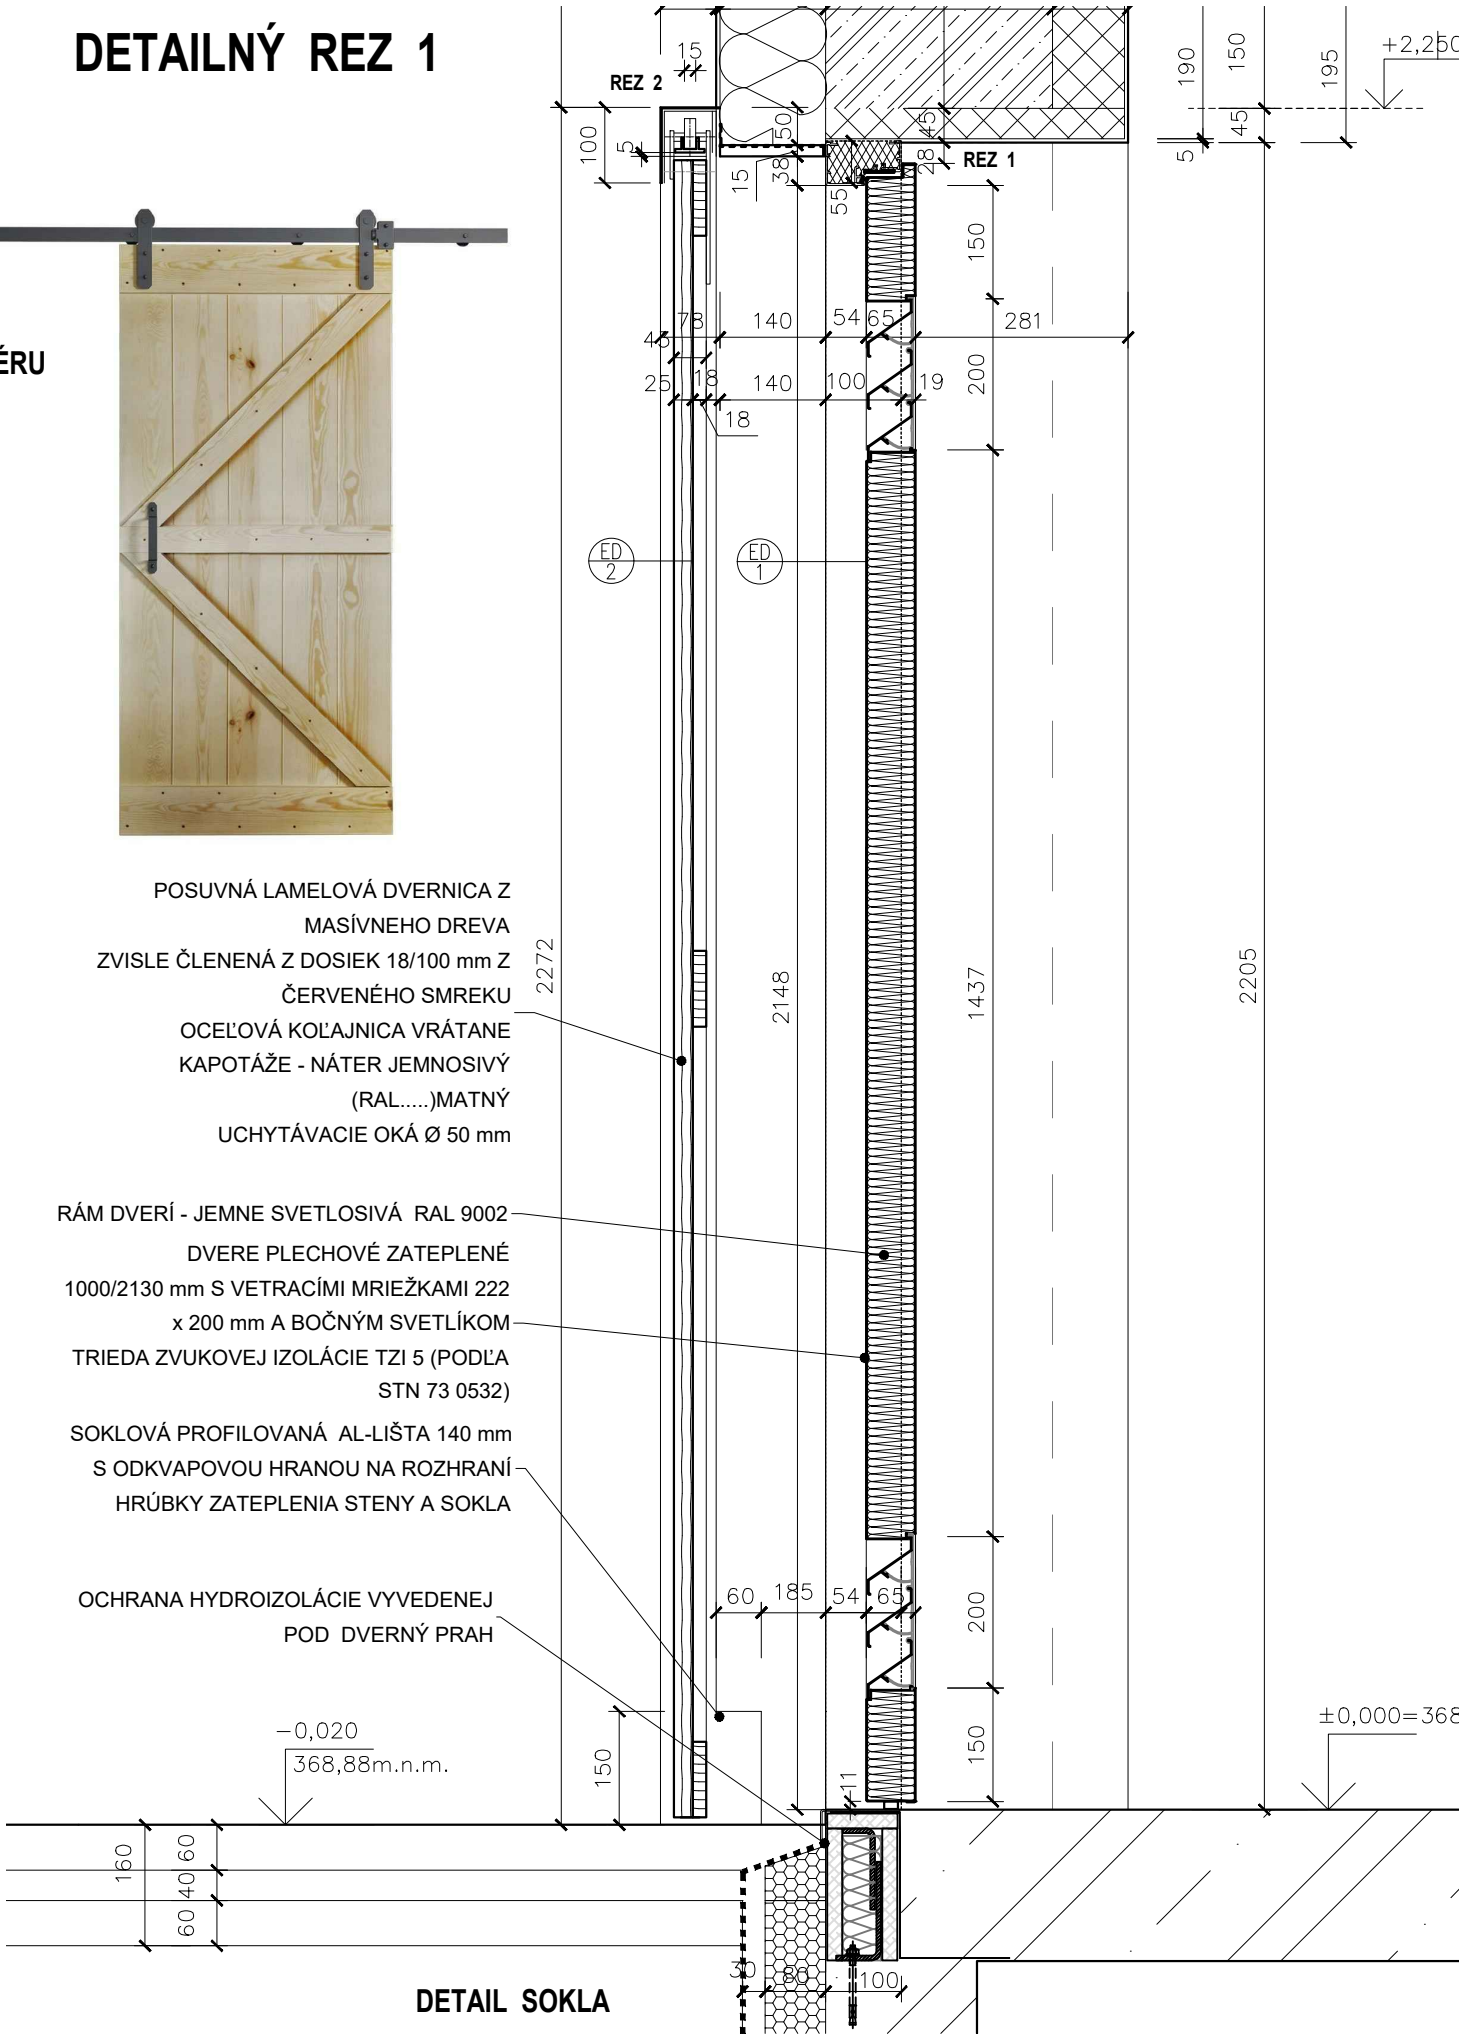

POHĽAD Z EXTERIÉRU



POHĽAD Z INTERIÉRU

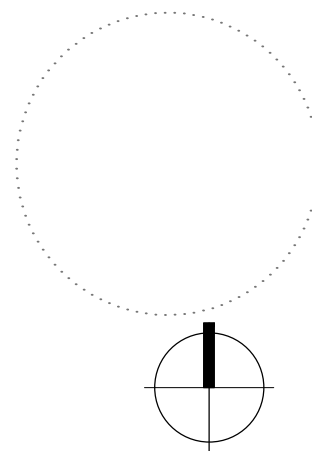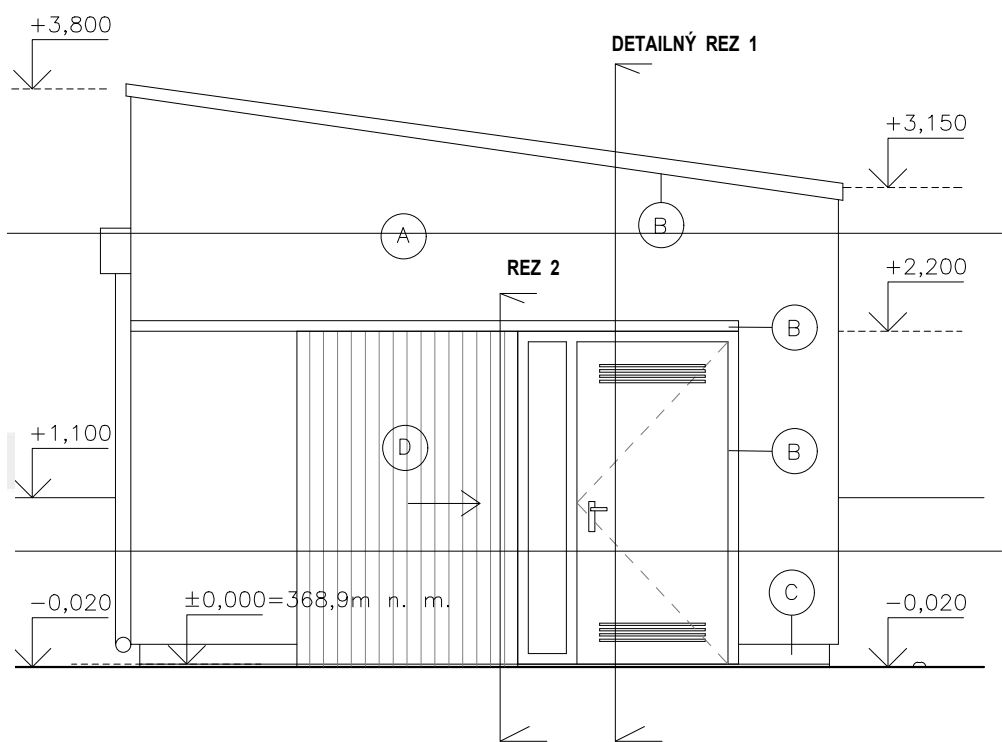

revízia	obsah	dátum
SÚRADNICOVÝ SYSTÉM S-JTSK		ABSOLÚTNA VÝŠKA SO 11 ±0.000 = +368,90 m.n.m.
	kód projektu	KH-17-01-A
	časť dokumentácie	E
	dátum	07/2021
	stupeň	RPD
názov projektu	OBNOVA HRADU KRÁSNA HÔRKA A REVITALIZÁCIA BEZPROSTREDNÉHO OKOLIA HRADU	profesia
miesto stavby	OBEK KRÁSNOHORSKÉ PODHRADIE	01-0 ARCHITEKTÚRA
číslo parcely	parcely typu C, č. 1540/55, 387/26, 385/1 k. ú. Krásnohorské Podhradie	
investor, stavebník	SLOVENSKÉ NÁRODNÉ MÚZEUM, VAJANSKÉHO NÁBREŽIE 2, P.O. BOX 13, 810 06 BRATISLAVA	
autor	Ing. arch. R. ERDÉLYI, PhD., Ing. arch. M. KOTRUS, Ing. arch. A. KOTRUSOVÁ, PhD., Ing. M. ŠTEFANIDESOVÁ, Ing. arch. B. VACHOVÁ, PhD., Ing. arch. M. VAŇO, Ing. D. LAVRINČÍKOVÁ, PhD.	
vypracoval	ODD. PROJEKCIE SNM	
zodpovedný projektant	prof. Ing. ANTON PUŠKÁR, PhD., evidenčné č. 3143 Autorizovaný stavebný inžinier, kategória 1	formát 3x A4 mierka 1:10
obsah výkresu	ATČS2 - DETAILS - ATIKY, SOKLA A POSUVNEJ DVERNICE	staveb. objekt výkres č. 07