Pôdorys strechy M 1:50

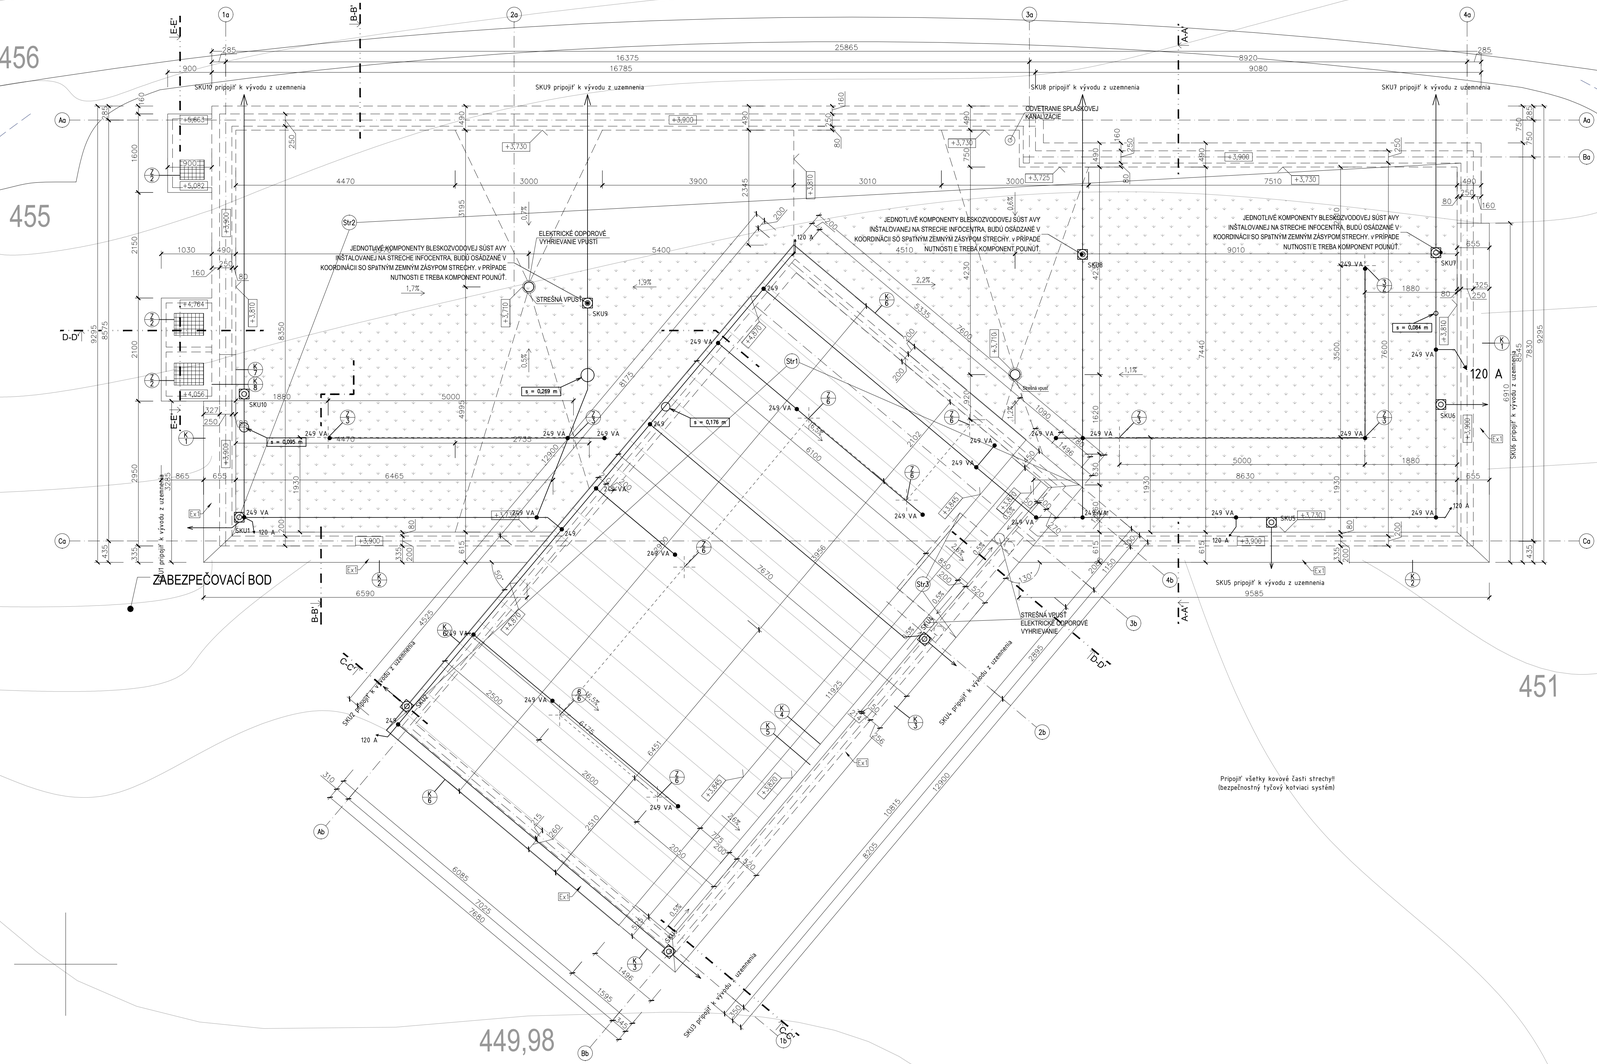

LEGENDA MATERIÁLOV:
Hrad Krásna Hôrka - Infocentrum

- SDK nenosné priečky hr. 150-250mm so zvukovou izoláciou
- murované nenosné priečky hr. 150mm
- monolitická železobetónová konštrukcia
- penoskło v základoch
- tepelná izolácia XPS / drevovláknо
- zeleň

POZNÁMKY:

- *VÝKRES NEKOPÍROVAŤ ANI NEZMENŠOVAŤ.*
- *REALIZAČNÝ PROJEKT NENAHRÁDZA DIELENSKÚ DOKUMENTÁCIU.*
- *PRI REALIZÁCII DODRŽIAVAŤ VŠETKY PLATNÉ NORMY A ZÁKONY.*
- *VŠETKY ZMENY OPROTI PROJEKTOVEJ DOKUMENTÁCII SKONZULTOVAŤ S AUTOROM PROJEKTU A V PRÍPADE POTREBY SCHVÁLIŤ PRÍPADNÚ ÚPRAVU KOMISIONÁLNE ZA ÚČASTI AUTORA PROJEKTU A INVESTORA A PRÍPADNE KPÚ KOŠICE.*
- *ZHOTOVITEĽ STAVBY MÁ POVINNOSŤ SKONTROLOVAŤ VŠETKY ROZMERY A KÓTY, AKO AJ OSTATNÉ PODMIENKY, KTORÉ OVPLYVŇUJÚ VZHĽAD KONŠTRUKCIE. JE POVINNÝ OBOZNÁMIŤ ZODPOVEDNÉHO PROJEKTANTA SO VŠETKÝMI ODCHYLKAMI A CHYBAMI V TEJTO DOKUMENTÁCII EŠTE PRED ZAHÁJENÍM STAVEBNÝCH PRÁC.*
- *VŠETKY ZÁSAHY DO TERÉNU PODLIEHAJÚ PRÍSLUŠNÝM ROZHODNUTIAM KPÚ KOŠICE, RESP. KRAJSKÉHO ARCHEOLÓGA, VÝKOPOVÍ TERÉNNE ÚPRAVY JE NUTNÉ VOPRED OHLÁSIŤ A SKOORDINOVAŤ S KPÚ.*
- *PRED ZAČATÍM VYKOPÁVKOVÝCH PRÁC JE POTREBNÉ DAŤ ZAMERAŤ VŠETKY INŽINIERSKE SIETE A VYTÝČIŤ.*
- *VŠETKY POVRCHOVÉ ÚPRAVY, FAREBNÉ ODTIENE VRÁTANE ICH ZMIEN MUSIA BYŤ PRED REALIZÁCIOU ODSÚHLASENÉ INVESTOROM. PROJEKTANTOM A V PRÍPADE POTREBY KPÚ.*
- *VŠETKY ÚPRAVY A ZMENY MATERIÁLOVÉHO RIEŠENIA PRED REALIZÁCIOU PRÁC ODSÚHLASIŤ S PROJEKTANTOM PRÍSLUŠNEJ PROFESIE.*
- *PRED VÝROBOU VŠETKÝCH VÝROBKOV VYŽADUJÚCICH DIELENSKÚ DOKUMENTÁCIU JE POTREBNÉ ZAMERAŤ SKUTOČNÉ ZREALIZOVANÉ ROZMERY NA STAVBE.*
- *DO MOKRÝCH PREVÁDZOK POUŽIŤ VLHKOVZDORNÉ SDK DOSKY A PODHLADY.*
- *PRED ZAČATÍM REALIZOVANIA JEDNOTLIVÝCH SKLADIEB KONŠTRUKCIÍ JE NUTNÉ NAJPRV VYNECHAŤ OTVORY PRE PRIECHOD POTRUBÍ CEZ KONŠTRUKCIE.*
- *PRIESTOROVÉ USPORIADANIE VEDENIA SIETÍ BUDE KOORDINOVANÉ V ĎALŠOM STUPNI PROJEKTOVEJ DOKUMENTÁCIE (V REALIZAČNOM PROJEKTE), Z ČOHO MÔŽU VYPLYNÚŤ POSUNY ROZVODOV JEDNOTLIVÝCH PROFESIÍ.*
- *NOSNÉ KONŠTRUKCIE BUDÚ REALIZOVANÉ PODĽA VÝKRESOVEJ DOKUMENTÁCIE PROJEKTU STATIKY. MUROVANÉ KONŠTRUKCIE BUDÚ PREVÁDZANÉ PODĽA TECHNOLOGICKÉHO PREDPISU VÝROBCU NA ZÁKLADE PROFESIE STATIKA.*
- *POŽIARNE ODOLNOSTI KONŠTRUKCIÍ PODĽA PROJEKTU POŽIARNEJ OCHRANY.*
- *V MIESTE PRECHODU VEDENIA SIETÍ MEDZI POŽIARNYM ÚSEKMI JE POTREBNÉ ZREALIZOVAŤ POŽIARNE UPCHÁVKY.*
- *PRI REALIZOVANÍ PRIESTUPOV CEZ ŽB KONŠTRUKCIE BUDÚ VYTVÁRANÉ OTVORY PRIEMERU 150mm. PO OSADENÍ POTRUBIA S POTREBNOU HRÚBKOU TEPELNEJ A ZVUKOVEJ IZOLÁCIE SA OSTATOK OTVORU DOBETÓNUJE.*
- *PRI REALIZOVANÍ VŠETKÝCH PODLAH BUDÚ PO OBVODE MIESTNOSTÍ V STYKU SO STENOU PREVEDENÉ DILATÁCIE Z TVRDENÉHO POLYSTYRÉNU ALEBO MIN. VLNY hr.50mm.*
- *OKOLO OSTENIA OKIEN POUŽIŤ PAROTESNIACU PÁSKU.*
- *STAVEBNÉ OTVORY REALIZOVAŤ PODĽA DODÁVATEĽA OVERIŤ.*
- *MEDZI MIESTNOSŤAMI S RÔZNOU POVRCHOVOU ÚPRAVOU PODLAHY BUDÚ UMIESTNENÉ PRECHODOVÉ LIŠTY.*
- *PRE AKÝKOĽVEK ZÁSAH DO VÁPENCOVÉHO MASÍVU HRADNÉHO KOPCA MUSÍ BYŤ ZVOLENÝ TAKÝ TECHNOLOGICKÝ POSTUP, KTORÝ VYLÚČI MOŽNOSŤ PRENÁŠANIA OTRASOV DO HRADNÝCH MÚRIV. JE ŽIADUCE PREDCHÁDZAŤ DEŠTRUKTÍVNYM ZÁSAHOM DO SKALNÉHO PODLOŽIA A POKIAĽ JE TO MOŽNÉ ÚPREDNOSTNIŤ VYUŽITIE POTVRDENÝCH LOKALÍT S POVRCHOVOU VRSTVOU Z ĽAHKO ROZPOJITEĽNÉHO MATERIÁLU. SPÔSOB ROZRUŠOVANIA SKALNÉHO MASÍVU JE NUTNÉ KONZULTOVAŤ S GEOLÓGOM.*
- *PRED A POČAS TERÉNNYCH ÚPRAV JE NUTNÉ REALIZOVAŤ MONITORING PODLOŽIA, HRADNÉHO SVAHU A STAVIEB NACHÁDZAJÚCICH SA V BLÍZKOSTI ZÁUJMOVÉHO ÚZEMIA Z HĽADISKA STATICKEJ STABILITY.*
- *UMÝVADLÁ V M1.04 A M1.07 BUDÚ ATYPICKÉ Z MATERIÁLU POLYSTON. 2-UMÝVADLO S HMOTNOSŤOU cca 70kg (M1.07) A 3-UMÝVADLO S HMOTNOSŤOU cca 100kg (M1.04) BUDÚ Z 3 STRÁN KOTVENÉ DO SYSTÉMOVEJ SDK PRIEČKY. DIMENZIA C PROFILOV V SYSTÉMOVEJ PRIEČKE MUSÍ BYŤ NAVRHNUTÁ S OHĽADOM NA KOTVENIE TÝCHTO UMÝVADIEL. KONŠTRUKCIU JE V MIESTE KOTVENIA POTREBNÉ SPEVNIŤ OSB DOSKOU. FINÁLNE MATERIÁLOVÉ A FAREBNÉ RIEŠENIE UMÝVADIEL JE POTREBNÉ ODSÚHLASIŤ S AUTOROM DOKUMENTÁCIE. REALIZOVAŤ OTVORY V UMÝVADLÁCH PRE OSADENIE BATÉRIE (SENZORICKÁ STERN CSABA ELECTRONIC LAVATORY FAUCET OPERATED BY SENSOR. PREDMASTAVITEĽNÁ TEPLOTA VODY, NAPÁJANIE ZO SIETE + ZÁLOŽNÁ BATÉRIA, FARBA CHRÓM) A DÁVKOVAČA MYDLA (NA SENZOR STERN CSABA SOAP DISPENSER, 6L ZÁSOBNÍK NA MYDLO, NAPÁJANIE ZO SIETE, FARBA CHRÓM) - VIĎ ČASŤ ZTI.*
- *V MIESTNOSTIACH 1.01, 1.02, 1.11, 1.12, 1.13 BUDÚ SOKLOVÉ LIŠTY ZAPUSTENÉ (ZÁROVNO SO STENOU) Z HLINÍKOVÝCH PROFILOV. V SDK STENE V BIELEJ FARBE, V STENE S OBKLADOM S POVRCHOVOU ÚPRAVOU DREVA V SVIEJ FAREBNOSTI. FINÁLNE MATERIÁLOVÉ A FAREBNÉ RIEŠENIE JE POTREBNÉ ODSÚHLASIŤ S AUTOROM DOKUMENTÁCIE.*
- *V M1.01 A M1.02 SA BUDÚ NACHÁDZAŤ STENY Z POHĽADOVÉHO BETÓNU. V M1.02 STROP Z POHĽADOVÉHO BETÓNU. DODÁVATEĽ PRED REALIZÁCIOU DODÁ KLADAČSKÝ VÝKRES DEBNENIA, VZORKU FAREBNOSTI BETÓNU A I. NA ODSÚHLASENIE AUTOROM DOKUMENTÁCIE. MINIMALIZOVAŤ ZMENY ŠTRUKTÚRY DEBNENIA A PRÍPADNÉ DEFEKTY DOPĹŇAŤ MATERIÁLOM ROVNAKEJ ŠTRUKTÚRY A FAREBNOSTI.*
- *KABELÁŽ K STROPNÍM SVIETIDLÁM V M1.02 VIESŤ POVRCHOVO (NA ZÁKLADE PROJEKTU INTERIÉRU). OSTATNÉ ROZVODY V CHRÁNIČKE NAD ŽB DOSKOU, POD VRSTVOU PAROZÁBRANY. VEDENIE NESMIE NARUŠŤ SPÁDOVANIE STRECHY. NA STENÁCH Z POHĽADOVÉHO BETÓNU KABELÁŽ NETRASOVAŤ!*
- *PRESNÉ POLOHY KONCOVÝCH PRVKOV SLABOPRÚDU, SILNOPRÚDU A INÝCH ZARIADENÍ OSADENÝCH NA STENÁCH A DO PODHLADOV BUDE RIEŠIŤ PROJEKT INTERIÉRU.*
- *ROZHRANIA RÔZNYCH MATERIÁLOV STIEN PRESIEŤKOVAŤ.*
- *SPÁROREZ VNÚTORNÉHO INTERIÉROVÉHO PREGLEJKOVÉHO OBKLADU V MIESTNOSTIACH 1.01, 1.02, PROJEKTANT NASTAVÍ A VYKRESLÍ PO VÝBERE KONKRÉTNEHO DODÁVATEĽA TEJTO INTERIÉROVEJ KONŠTRUKCIE.*
- *HRANY KERAMICKÝCH OBKLADOV VYHOTOVIŤ AKO JOLLY HRANY.*
- *V RÁMCI INTERIÉROVEJ A EXTERIÉROVEJ ČASTI, PROJEKTANT POŽADUJE VYVZORKOVAŤ JEDNOTLIVÉ SKUPINY PRVKOV A POVRCHOV KONŠTRUKCIÍ SÚČASTNE. JE TO Z DÔVODU ZABEZPEČENIA KONCOVÉHO VIZUÁLNEHO ZLADENIA JEDNOTLIVÝCH PRVKOV. KOMBINÁCIA JEDNOTLIVÝCH PRVKOV PRE VYVZORKOVANIE BUDE OBSAHOM TABUĽKY V PRÍLOHE PODKLADOV VEREJNÉHO OBSTARÁVANIA.*

Ob1_SO02 : Drevený akustický obklad stien a podhľad, LIGNOTREND alebo ekvivalent, bez viditeľných spojov (individuálna dĺžka), typ LIGNOB Acoustic light 35_62_a00g (alebo na základe konzultácie s dodávateľom pre dosiahnutie odporúčaných akustických hodnôt v priestoroch), akustický profil 625-18-6, farebnosť dreva zjednotená s obkladom z brezovej preglejky
Ob2_SO02: Preglejka - bude rovnakého druhu (breza) a farebnosti (bezfarebný matný lak, ktorý nezmení farbu dreva) (obklady, dvere, stolárske výrobky interiéru)
Ob3_SO02: Farba, štruktúra a dibnenie pohľadového betónu
Ob4_SO02:Typ keramického obkladu so špárovkou
Dl1_SO02: Farba mikrocementovej podlahy
Vp1_SO02: Umelý kameň atypických umývadiel
Vp2_SO02: Pisoárové a WC zásteny
Vp3_SO02: Zapustený sokel (hliník svetlo sivá farba, pri stene s preglejkovým obkladom, biela pri SDK stene)
Ex1: Opletovanie atiky, parapetov a sokla, kompozitný obklad (napr. Alucobond)
Ex2: Sivé drevené vertikálne lamely, lamely okolo okien
Ex3: Drevený obklad z lamiel rovnakej šírky
Ex4: Drevený obklad z lamiel rôznej šírky
Ex5: Exteriérové svietidlo
Pre interiér Infocentra je treba taktiež vyvzorkovať všetky koncové prvky slaboprúdu, silnoprúdu, MaR a PO.

revízia	obsah	dátum

SÚRADNICOVÝ SYSTÉM: S-JTSK — ABSOLÚTNA VÝŠKA SO 02 ±0.000 = +450,00 m.n.m.

SLOVENSKÉ NÁRODNÉ MÚZEUM / SLOVAK NATIONAL MUSEUM — STU SvF Slovenská technická univerzita v Bratislave, Stavebná fakulta

kód projektu	KH-17-01-A		
časť dokumentácie	E		
dátum	07/2021		
stupeň	RPD		
názov projektu	OBNOVA HRADU KRÁSNA HÔRKA A REVITALIZÁCIA BEZPROSTREDNÉHO OKOLIA HRADU	profesia	01-0 ARCHITEKTÚRA
miesto stavby	OBEC KRÁSNOHORSKÉ PODHRADIE		
číslo parcely	parcely typu C, č. 387/2, 1540/56, 387/21, 387/28 k. ú. Krásnohorské Podhradie		
investor, stavebník	SLOVENSKÉ NÁRODNÉ MÚZEUM, VAJANSKÉHO NÁBREŽIE 2, P.O. BOX 13, 810 06 BRATISLAVA		
autor	Ing. arch. R. ERDÉLYI, PhD., Ing. arch. M. KOTRUS, Ing. arch. A. KOTRUSOVÁ, PhD., Ing. M. ŠTEFANDESOVÁ, Ing. arch. B. VACHOVÁ, PhD., Ing. arch. M. VAŇO, Ing. D. Lavrinčíková, PhD.		
vypracoval	ODD. PROJEKCIE SNM		
zodpovedný projektant	prof. Ing. ANTON PUŠKÁR, PhD., evidenčné č. 3143 Autorizovaný stavebný inžinier, kategória 1	formát 10x A4	mierka 1:50
obsah výkresu	INFOCENTRUM - PÔDORYS STRECHY	stavebný objekt SO 02	výkres č. 05