

LEGENDA MATERIÁLOV

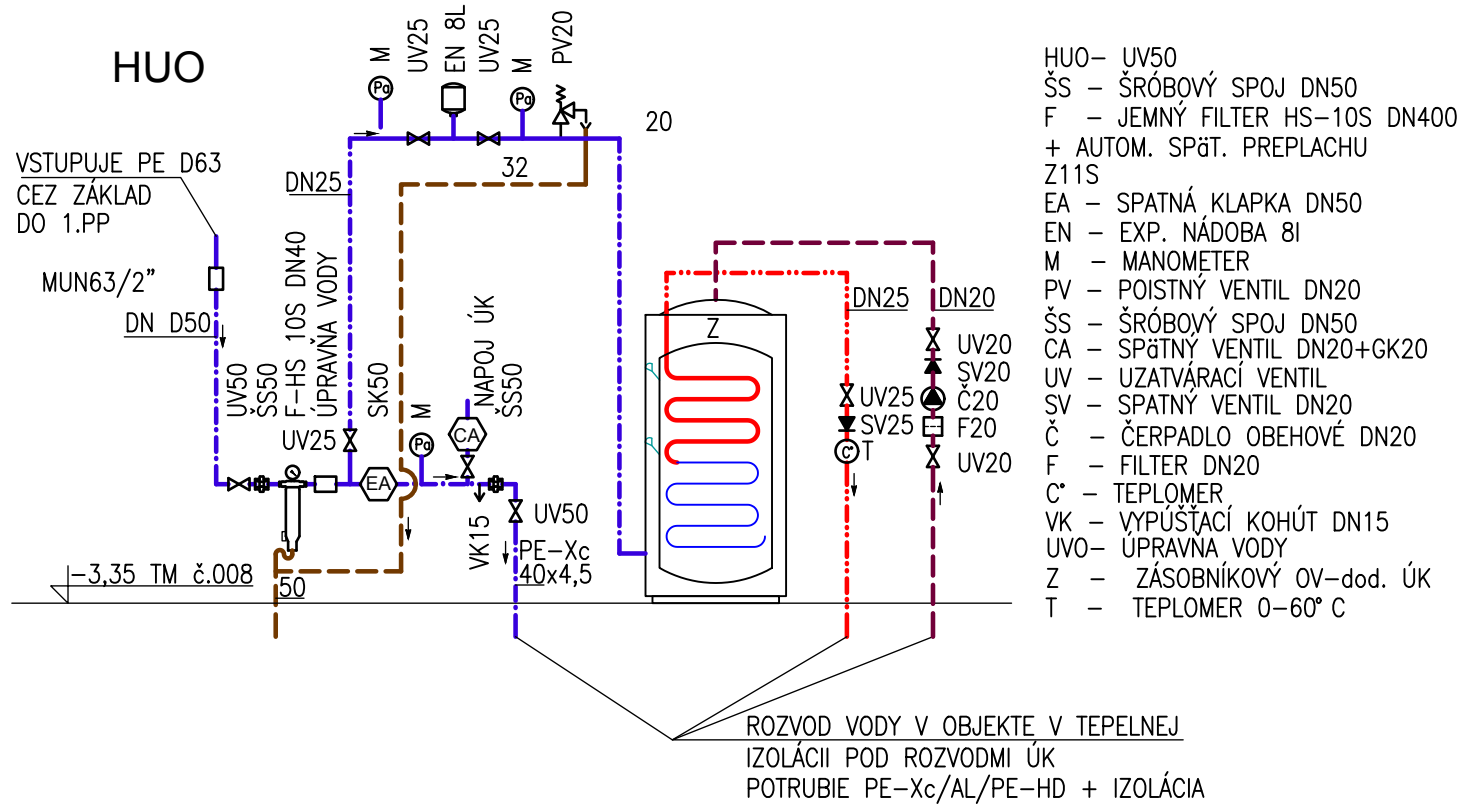
- PRIPÁJACIE POTRUBIE, HRDLOVÉ, NOVODUROVÉ SPLAŠKOVEJ KANALIZÁCIE
- ROZVOD STUDENEJ PITNEJ VODY Z PLAST. RÚR PE-Xc/Al/PE-HD (F.WAVIN) + IZOL.TUBOLIT
- ROZVOD CIRKULÁCIE Z PLAST. RÚR PE-Xc/Al/PE-HD (F.WAVIN) + IZOL. TUBOLIT
- ROZVOD OHRIATEJ PITNEJ VODY Z PLAST. RÚR PE-Xc/Al/PE-HD (F.WAVIN) + IZOL.TUBOLIT
- POTRUBIE TUKOVEJ KANALIZÁCIE KG2000PP, ZAVESENÉ POD STROPOM

- K1-4110 STÚPACIE POTRUBIE SPLAŠKOVEJ KANALIZÁCIE siTech+
- T1110 STÚPACIE POTRUBIE TUKOVEJ KANALIZÁCIE siTech+
- V1SPV STÚPACIE POTRUBIE VODOVODU

POZNÁMKY



- CELÝ ROZVOD VODY BUDE ULOŽENÝ V PODLAHE POD ROZVODOM ÚK
- POTRUBIE BUDE STÚPAŤ HORE K BATÉRIAM V INŠTALAČNÝCH PREDSTENÁCH A BUDE IZOLOVANÉ IZOLÁCIOU TUBOLIT
- STOJANKOVÉ BATÉRIE NA UMÝVADLÁCH BUDÚ NAPOJENÉ ZOSPODU CEZ ROHOVÉ VENTILY DN10
- PRED ZÁSOBNÍKOM OPV BUDÚ ARMATÚRY OSADENÉ NA OCELOVOM POTRUBÍ DN50
- STÚPAJÚCE POTRUBIA BUDÚ OSADENÉ VEDĽA STENY A BUDÚ ZAKAPOTOVANÉ SDK
- PRESTUPY VODOVODU VNÚTRI BUDOVY CEZ POŽIARNE DELIACE KONŠTRUKCIE MUSIA BYŤ UTESNENÉ V SÚLADE S VYHL. Č.94 MINISTERSTVA VNÚTRA SR. Z 12. FEBRUÁRA 2004 PRESTUPY VODOVODU CEZ STROPY A CEZ VŠETKY POŽIARNE DELIACE KONŠTRUKCIE SA UTESNIA MINERÁLNOU VLNOU (80-100kg/m3) A PROTIPOŽIARNYM TMELOM
- VÝŠKA PRIPOJENIA PRIPÁJACIEHO POTRUBIA KANALIZÁCIE V BUDOVE SA UPRESNÍ PODĽA VYBRANÝCH ZARIADOVACÍCH PREDMETOV INVESTOROM
- VYKONÁVAŤ ZMENY OPROTI NÁVRHU JE MOŽNÉ PO DOHODE INVESTORA A DODÁVATEĽA ZA VYKONANÉ ZMENY ZODPOVEDÁ OSOBA KTORÁ ZMENY NARIADILA

SCHÉMA ZAPOJENIA ZÁSOBNÍKA OPV NA ROZVOD SPV, CIRK a OPV



LEGENDA ZTI ZARIADENÍ

- HUO HLAVNÝ UZÁVER OBJEKTU UV DN50
- Z ZÁSOBNÍK STACIONÁRNÝ NA OPV 300NTR/HP OBJEM 286L - dod. ÚK
- WC ZÁCHOVÁ ZÁVESNÁ MISA, SÉRIA TRAFFIC S HLBOKÝM SPLACHOVANÍM, RIMFREE, FARBA BIELA, POVRCH REFLEX + INŠTALAČNÝ MODUL S PODOMIETKOVOU NÁDRŽKOU 3L-6L + SPLACHOVACIE TLAČIDLO ANTIVANDAL CHROM + WC DOSKA S POMALÝM SKLÁPANÍM
- U KERAMICKÉ UMÝVADLO NÁSTENNÉ, ROZMER 600 x 480 x 140mm, V. OSADENIA 850 mm OD PODLAHY, SÉRIA TRAFFIC, S OTVOROM PRE BATÉRIU A PREPADOM, FARBA BIELA, POVRCH REFLEX + BATÉRIA UMÝVADLOVÁ PÁKOVÁ, DN15, SÉRIA BAULOOP, S ODTOKOVOU GARNITÚROU, M-SIZE + UMÝVADLOVÝ SIFÓN CELOKOVÝ + ZÁPACHOVÁ UZÁVIERKA HL135/40 (DN40) + INŠTALAČNÝ MODUL GEBERIT PODPOVRCHOVÝ + 2x ROHOVÝ VENTIL S FILTROM 1/2"x3/8"
- U2 KERAMICKÉ UMÝVADLO NÁSTENNÉ, ROZMER 600 x 480 x 140mm, V. OSADENIA 850 mm OD PODLAHY, SÉRIA TRAFFIC, S OTVOROM PRE BATÉRIU A PREPADOM, FARBA BIELA, POVRCH REFLEX + BATÉRIA STÓJANKOVÁ SENZOROVÁ 24V SAPHO &PS781, CHROM + UMÝVADLOVÝ SIFÓN CELOKOVÝ, CHROM + ZÁPACHOVÁ UZÁVIERKA HL135/40 (DN40) + INŠTALAČNÝ MODUL GEBERIT PODPOVRCHOVÝ NEUZATVÁRATEĽNÝ ODTOKOVÝ VENTIL + 2x ROHOVÝ VENTIL S FILTROM 1/2"x3/8"
- P KERAM. PISOÁR NÁSTENNÝ KOLO, DO VEREJNÝCH PRIESTOROV, č.66000000, ROZMER 375x350x645mm, SÉRIA NOVA PRO, TYP ALEX, FARBA BIELA + SENZOROVÉ OVLÁDANIE SPLACHOVANIA + INŠTALAČNÝ MODUL GEBERIT PODPOVRCHOVÝ + OCELOVÉ SITKO, č.A96002
- VL VÝLEVKA KERAMICKÁ ZÁVESNÁ BOSTON, ROZMER 450x350x350 mm, VÝŠKA OSADENIA 450 mm OD PODLAHY, FARBA BIELA, SKLOPNÁ MREŽKA 280 x 180 mm Z UŠLACHTILEJ OCELE, BATÉRIA NÁSTENNÁ PÁKOVÁ S DLHÝM RAMENOM, SÉRIA EUROSMART, (v=1000mm) SPV+OPV DN15 (v=1000mm) + INŠTALAČNÝ MODUL GEBERIT PODPOVRCHOVÝ
- WCd DETSKÉ WC ZÁVESNÉ + SEDÁTKO + SPLACHOVACIE TLAČIDLO ANTIVANDAL CHROM
- Ud + WC PODPOVRCHOVÝ INŠTALAČNÝ PRVOK Z OCEĽ. PROFÍLOV f. GEBERIT, TYP DUOFIX
- UMÝVADLO DITURVITOVÉ DETSKÉ + PÁKOVÁ UMÝVADLOVÁ BATÉRIA DN15, GROHE, SÉRIA BAULOOP BEZ ODTOKOVEJ GARNITÚRY, S-SIZE, CHROM 23337000 + UMÝVADLOVÝ SIFÓN CELOKOVÝ ZÁPACHOVÁ UZÁVIERKA HL135/40 (DN40) + INŠTALAČNÝ MODUL GEBERIT PODPOVRCHOVÝ + 2x ROHOVÝ VENTIL S FILTROM 1/2"x3/8" + NEUZATVÁRATEĽNÝ ODTOKOVÝ VENTIL
- OŽ ODVODŇOVACÍ ŽĽAB ACO MULTILINE V100S S KOMPOZITNÝM ROŠTOM TRIEDY B125
- V2 PODLAHOVÝ VPUST HL 310N-3000 DN75, S RÁMOM Z NEREZ OCELE
- V3 PODLAHOVÝ VPUST HL5100 TG DN75 DO ANGLICKÉHO DVORCA
- Š15 KANALIZAČNÁ ŠACHTA PP PRO DN630 + LT POKLOP S LOGOM HRADU ATYP D400
- Š16 KANALIZAČNÁ ŠACHTA PP DN1000 + LT POKLOP + RÁM PRE DLAŽBU 800x800mm
- LT LAPAČ TUKU ACO LUPIMAX P-B NS 2/245 (3202.80.00) + POKLOP LT S LOGOM HRADU ATYP D400

revízia	obsah	dátum
SÚRADNICOVÝ SYSTÉM S-JTSK		ABSOLÚTNA VÝŠKA SO 14 ±0.000 = +446,328 m.n.m.
 SLOVENSKÉ NÁRODNÉ MÚZEUM SLOVAK NATIONAL MUSEUM		kód projektu KH-17-01-A
 STU SVF SLOVENSKÁ TECHNICKÁ UNIVERZITA V BRATISLAVE STAVEBNÁ FAKULTA		časť dokumentácie E
		dátum 07/2021
		stupeň RPD
		profesia 03-1 ZDRAVOTECHNIKA
názov projektu OBNOVA HRADU KRÁSNA HÔRKA A REVITALIZÁCIA BEZPROSTREDNÉHO OKOLIA HRADU		
miesto stavby OBEC KRÁSNOHORSKÉ PODHRADIE		
číslo parcely parcely typu C, č. 387/2, 1540/56, 387/21, 387/28 k. ú. Krásnohorské Podhradie		
investor, stavebník SLOVENSKÉ NÁRODNÉ MÚZEUM, VAJANSKÉHO NÁBREŽIE 2, P.O. BOX 13, 810 06 BRATISLAVA		
autor Ing. arch. R. ERDÉLYI, PhD., Ing. arch. M. KOTRUS, Ing. arch. A. KOTRUSOVÁ, PhD., Ing. M. ŠTEFANIDESOVÁ, Ing. arch. B. VACHOVÁ, PhD., Ing. arch. M. VAŇO, Ing. D. Lavrinčíková, PhD.		
vypracoval Ing. JOZEF VYSLŮŽIL		
zodpovedný projektant Ing. JOZEF VYSLŮŽIL, evidenčné č. 5754x14 Autorizovaný stavebný inžinier, kategória 1		formát 3x A4 mierka 1:75
obsah výkresu PĎDORYS 1.PP VEĽKÝ STÁNOK		staveb. objekt výkres č. SO 14 02