


PODORYS

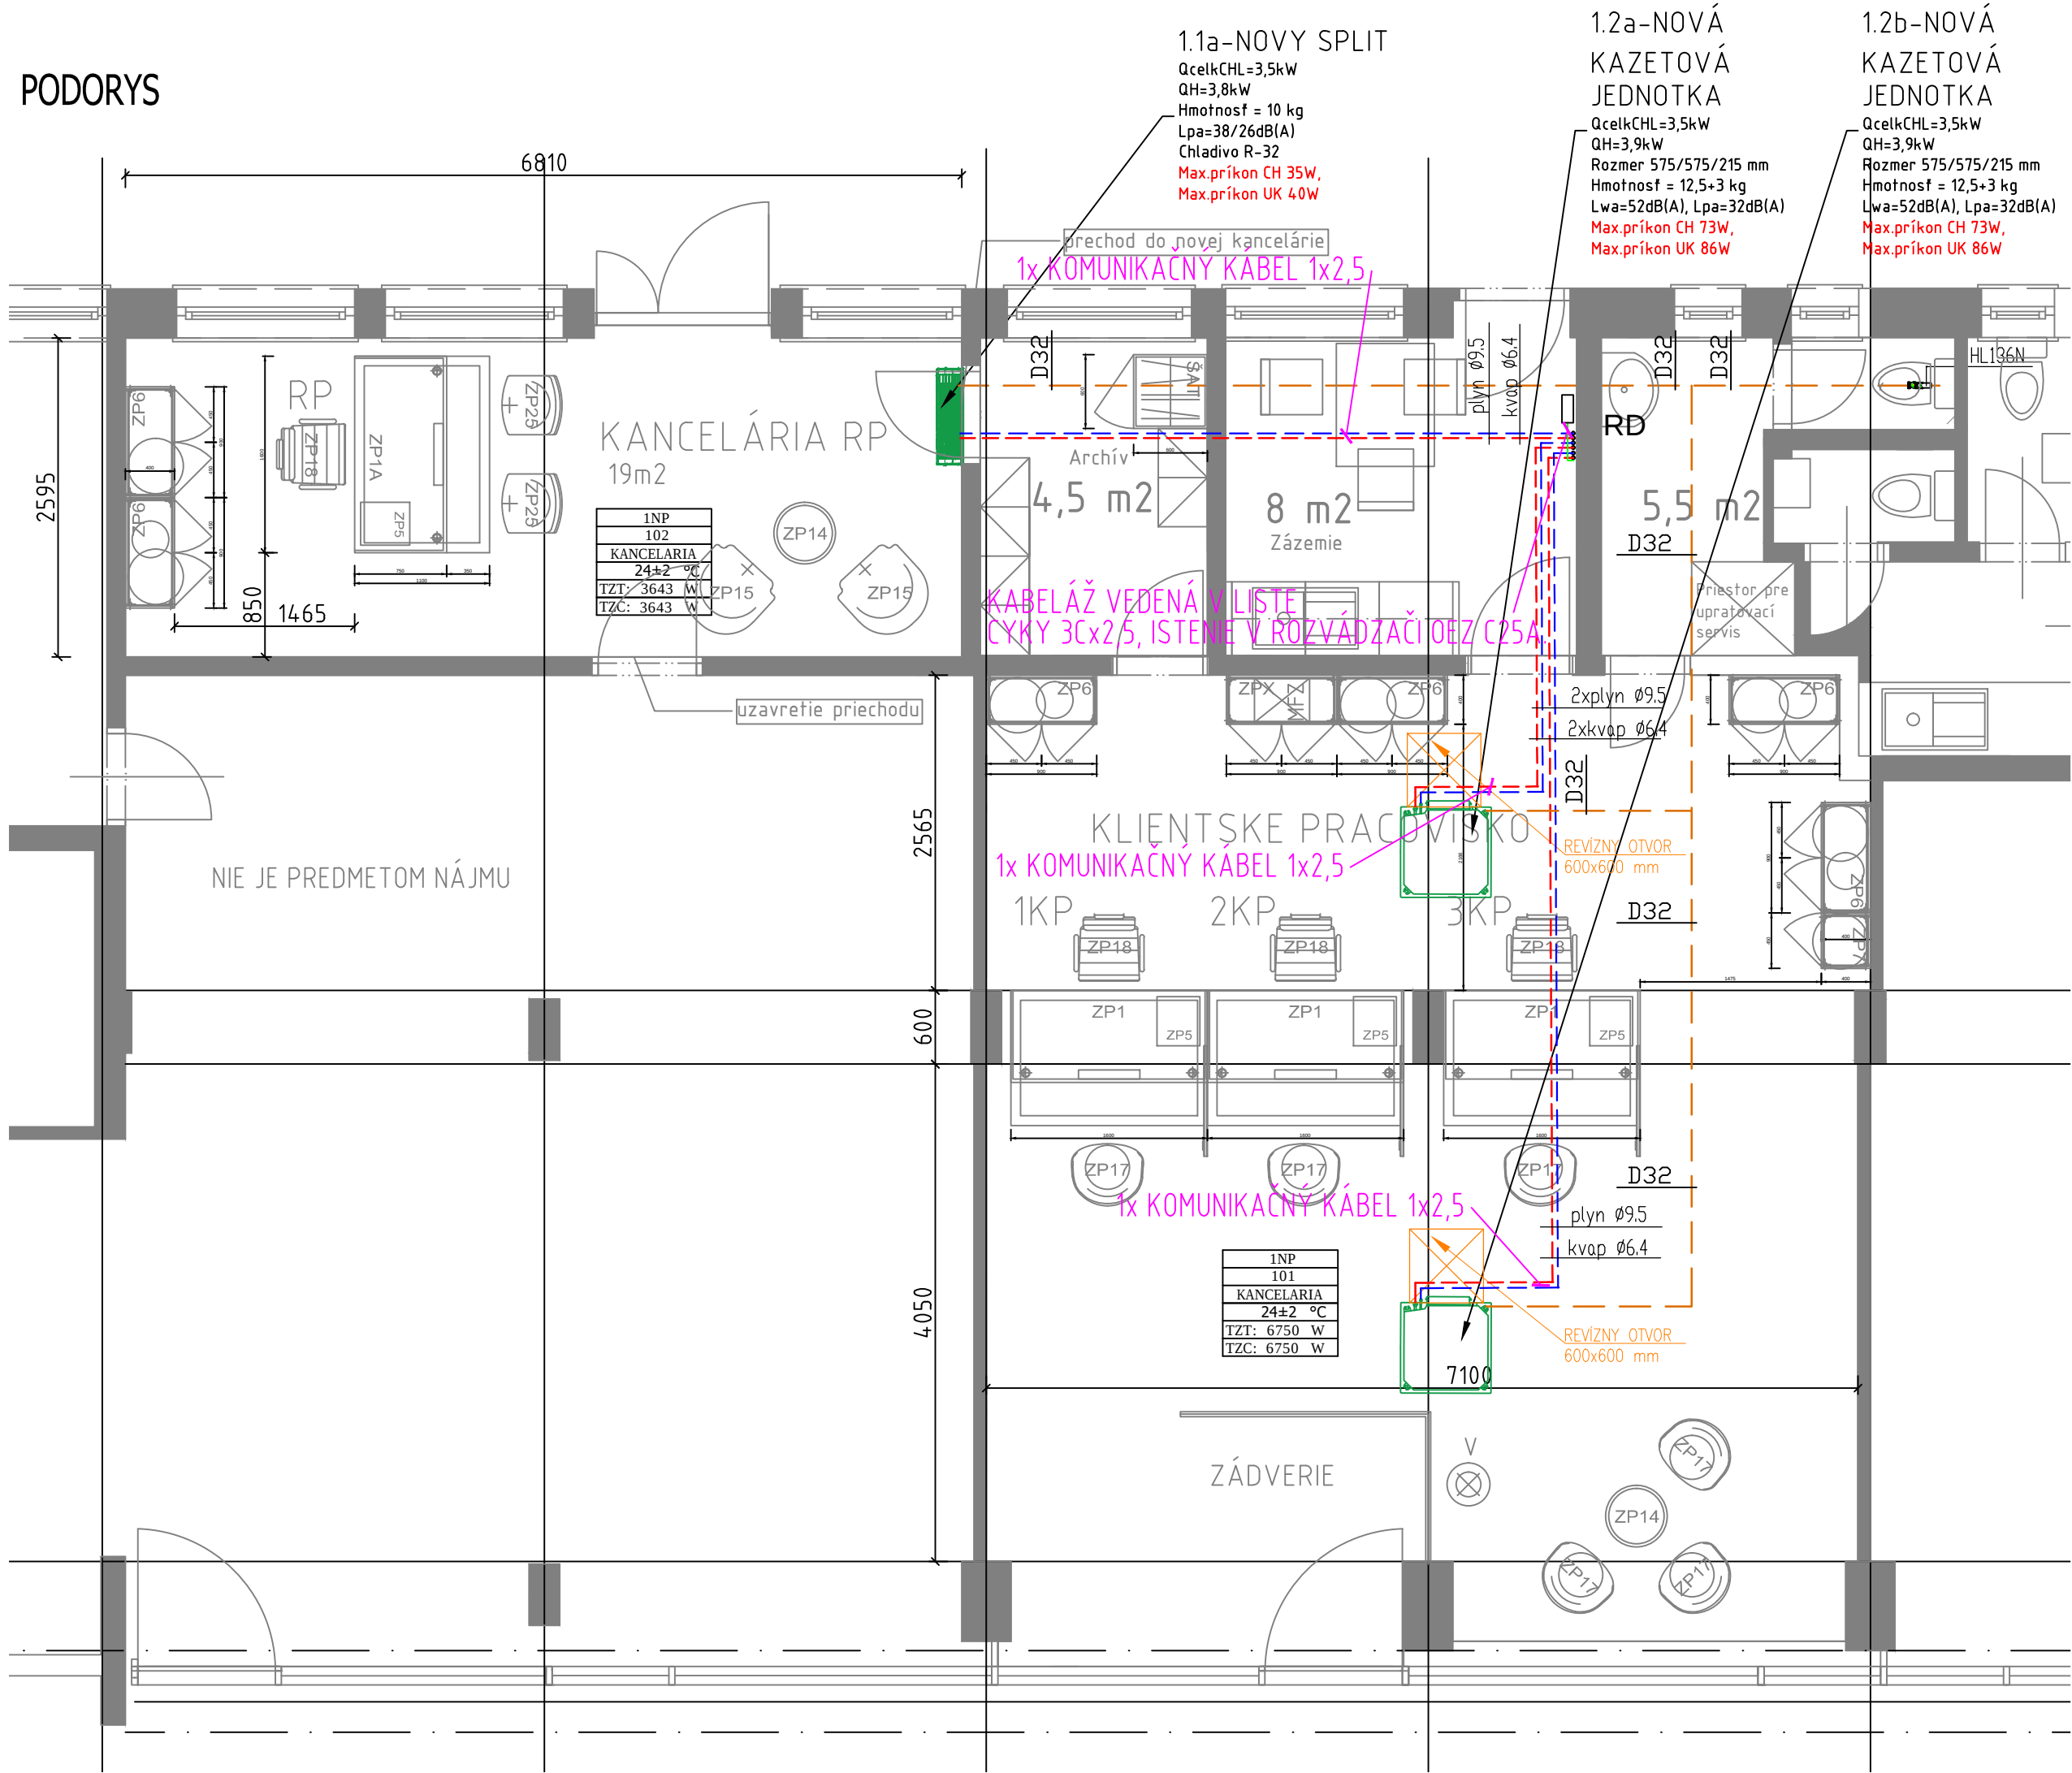

LEGENDA JEDNOTKY:


- KAZETOVÁ CHLADIACA JEDNOTKA2ks
- NÁSTENNÁ CHLADIACA JEDNOTKA1ks
- REVIZNÝ OTVOR V PODHLADE2ks
- RD - ROZVÁDZAČ

LEGENDA POTRUBÍ:

- MULTISPLIT SYSTÉM KVAPALINA - MEDENÉ POTRUBIA PREDIZOLOVANÉ POD STROPOM V PODHLADE
- MULTISPLIT SYSTÉM PLYN - MEDENÉ POTRUBIA PREDIZOLOVANÉ POD STROPOM V PODHLADE
- POTRUBIE NA ODVOD KONDENZÁTU - HT PP

POZNÁMKY:

- UMIESTNENIE ZARIADENÍ VÝŠKOVY PRISPOSOBIŤ EXISTUJÚCIM ROZVODOM A ZARIADENIAM
- NAPOJENIE KLIMATIZAČNEJ JEDNOTKY USKUTOČNIŤ A PRISPOSOBIŤ EXISTUJÚCIM ROZVODOM, PRÍPOJKY PREVIESŤ Z RÚR MEDENÝCH, NAPOJENIE VÝMENNÍKOV PANCIEROVÝMI HADIČAMI
- ZARIADENIA OPATRIŤ ŠTÍTKAMI

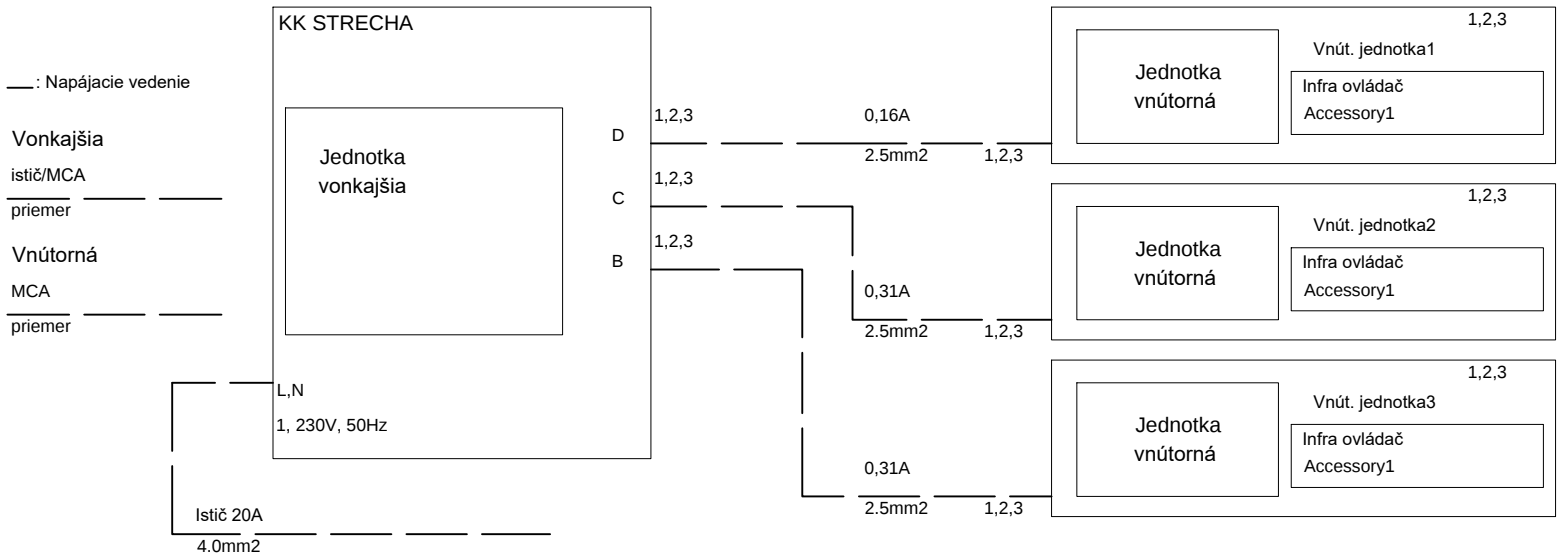

aktualizácia: Aug 30, 2022

OBJEDNÁVATEL: Všeobecná zdravotná poisťovňa, a.s.		TZBtax services s.r.o. Kľakovská 882/23 966 81 Žarnovica	
Panónska cesta 2			
851 04 Bratislava - mestská časť Petržalka			
POBOČKA: KEŽMAROK, MUDr. Alexandra 1377/52			
OKRES: KEŽMAROK			
KRAJ: PREŠOVSKÝ			
HLAVNÝ PROJEKTANT STAVBY:	ZODPOV.PROJEKTANT	PROFESIA:	VÝKRES VYPRACOVAL:
	Ing. Dušan Pajerský	CHLADENIE A KLIMATIZÁCIA	Ing. Dušan Pajerský
Návrh jednotiek klimatizácie		FORMÁT:	4 x A4
		DÁTUM:	08.2022
		STUPEŇ DOKUM:	DRS
		Č. ZÁKAZKY:	-
		MIERKA:	1 : 50
OBSAH VÝKRESU: PODORYS PODLAŽIA		ČÍSLO VÝKRESU:	CH01

