


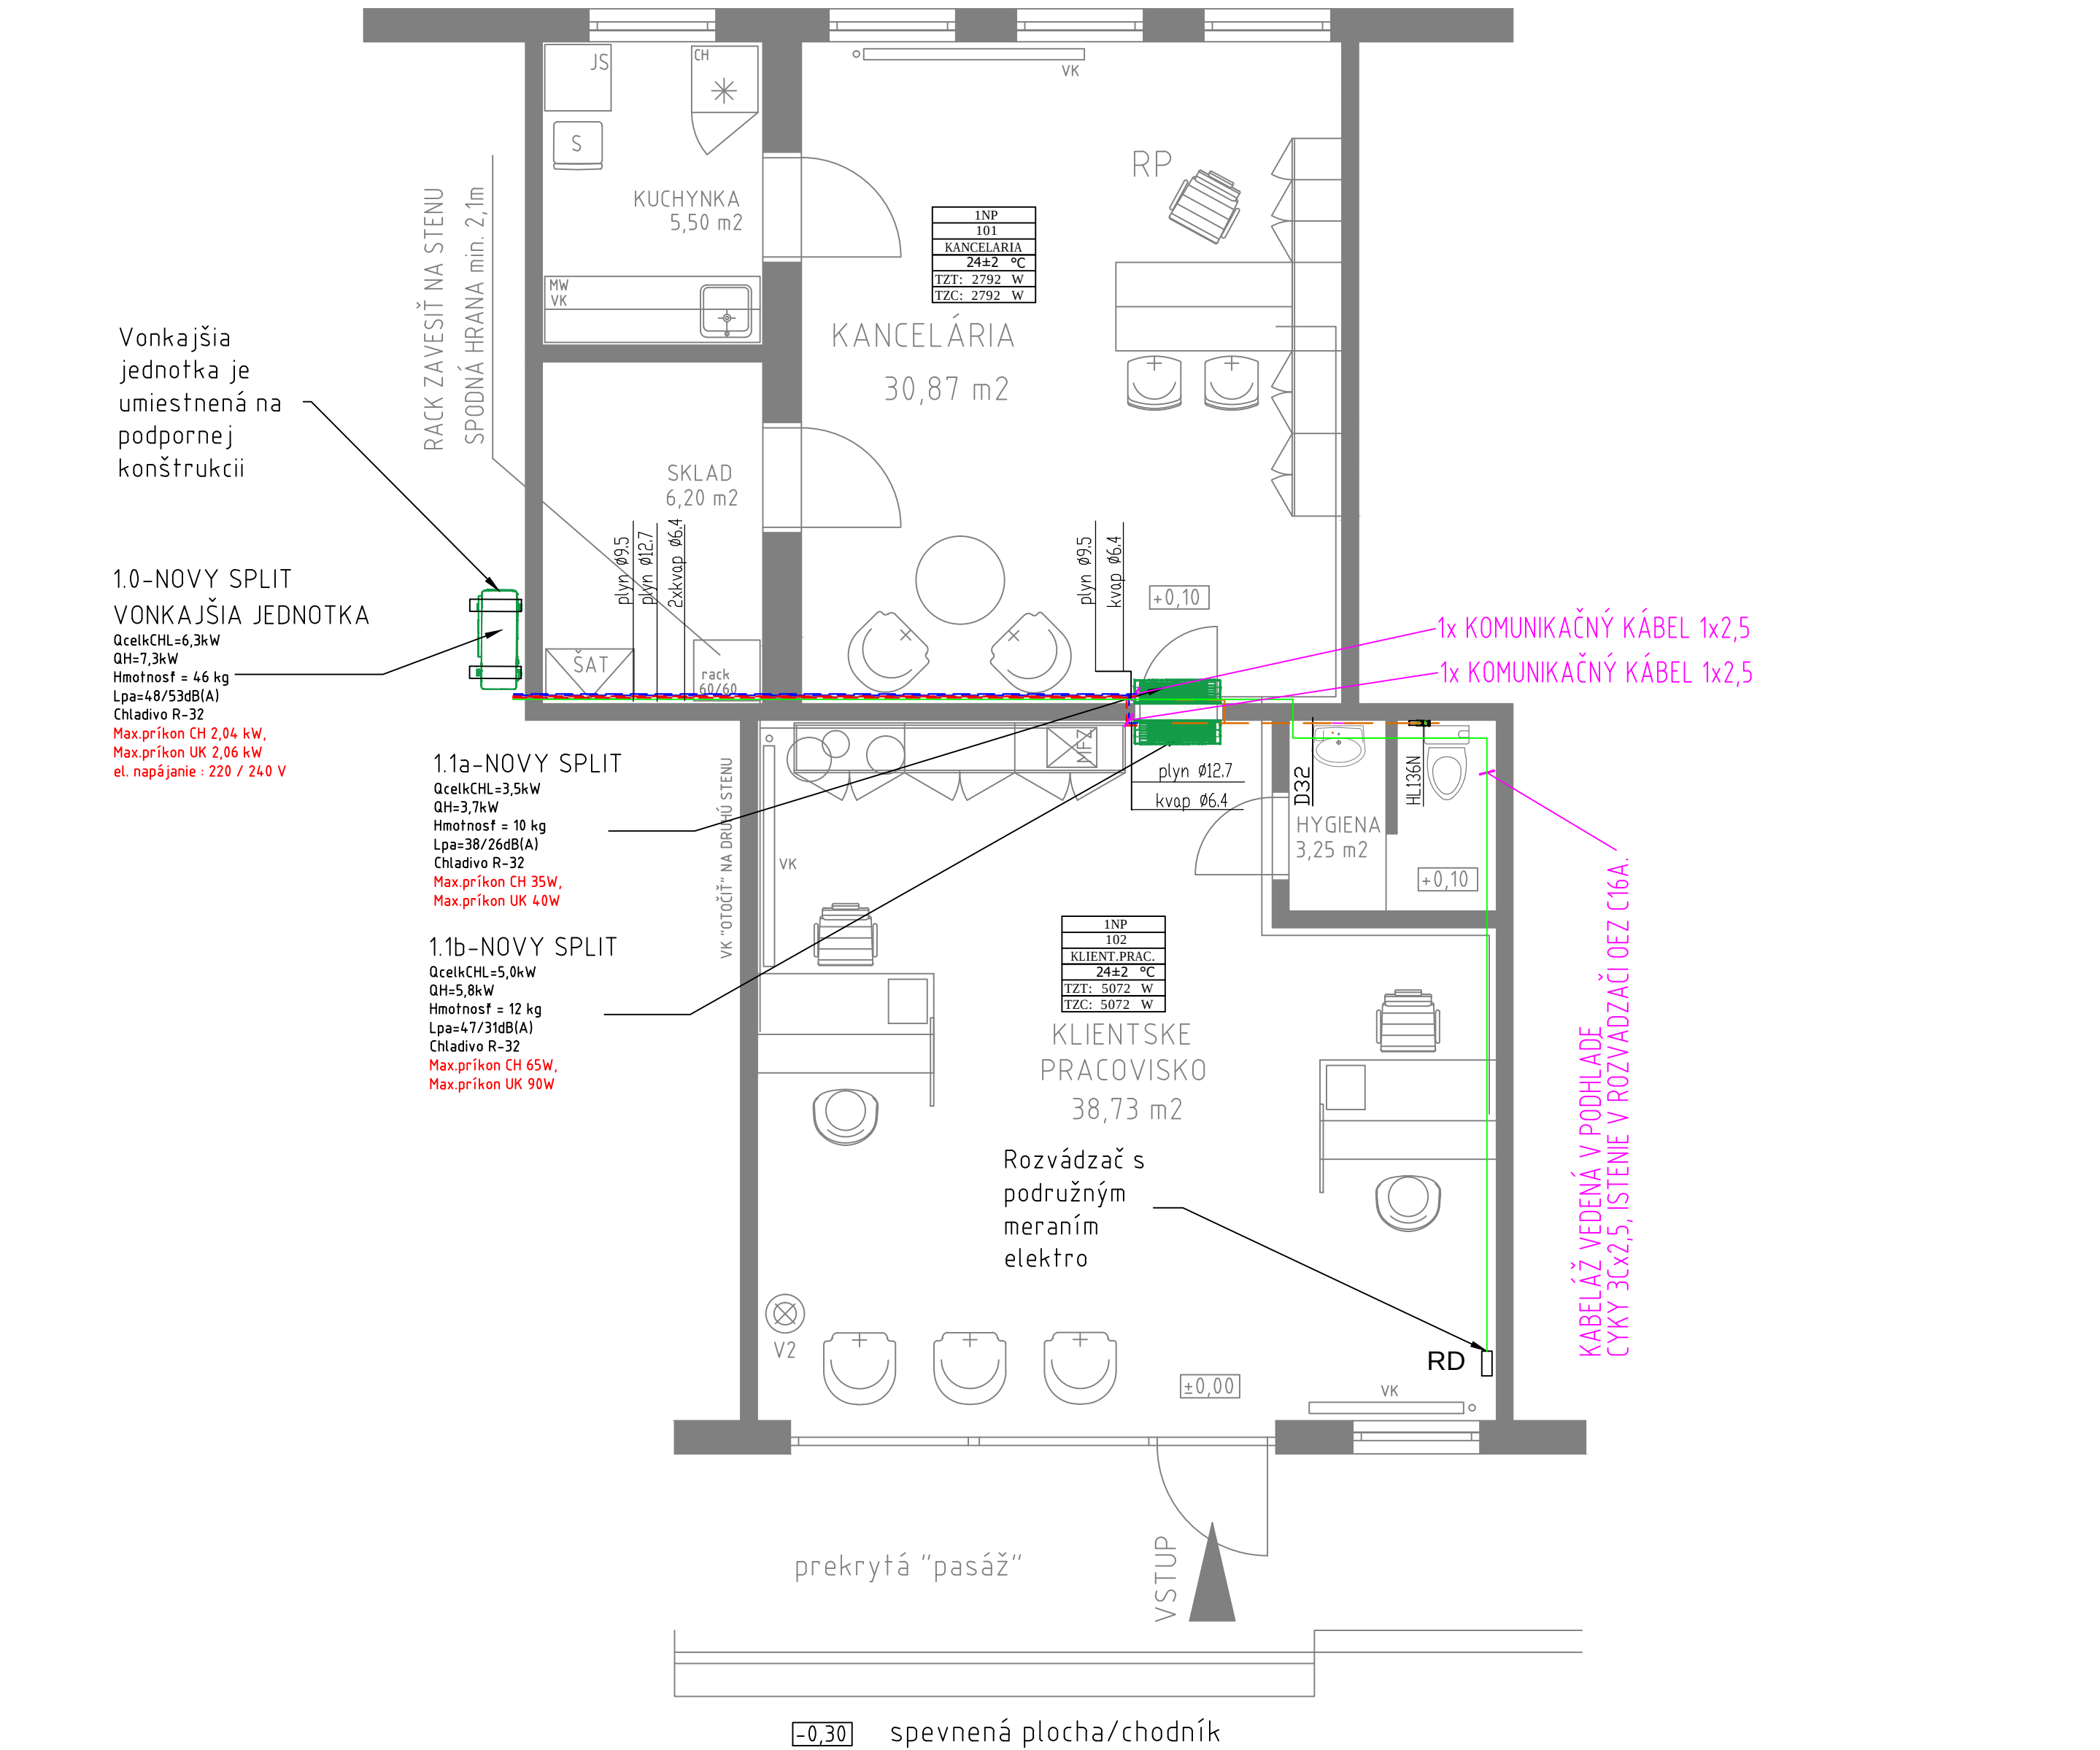

LEGENDA JEDNOTKY:



- NÁSTENNÁ CHLADIACA JEDNOTKA2ks
- VONKAJŠIA CHLADIACA JEDNOTKA1ks
- RD - ROZVÁDZAČ

LEGENDA POTRUBÍ:

- MULTISPLIT SYSTÉM KVAPALINA - MEDENÉ POTRUBIA PREDIZOLOVANÉ POD STROPOM V PODHLADE
- MULTISPLIT SYSTÉM PLYN - MEDENÉ POTRUBIA PREDIZOLOVANÉ POD STROPOM V PODHLADE
- POTRUBIE NA ODVOD KONDENZÁTU - HT PP

POZNÁMKY:

- UMIESTNENIE ZARIADENÍ VÝŠKOVO PRISPOSOBIť EXISTUJÚCIM ROZVODOM A ZARIADENIAM
- NAPOJENIE KLIMATIZAČNEJ JEDNOTKY USKUTOČNIť A PRISPOSOBIť EXISTUJÚCIM ROZVODOM, PRÍPOJKY PREVIESť Z RÚR MEDENÝCH,NAPOJENIE VÝMENNÍKOV PANCIEROVÝMI HADIČAMI
- ZARIADENIA OPATRIť ŠTÍTKAMI

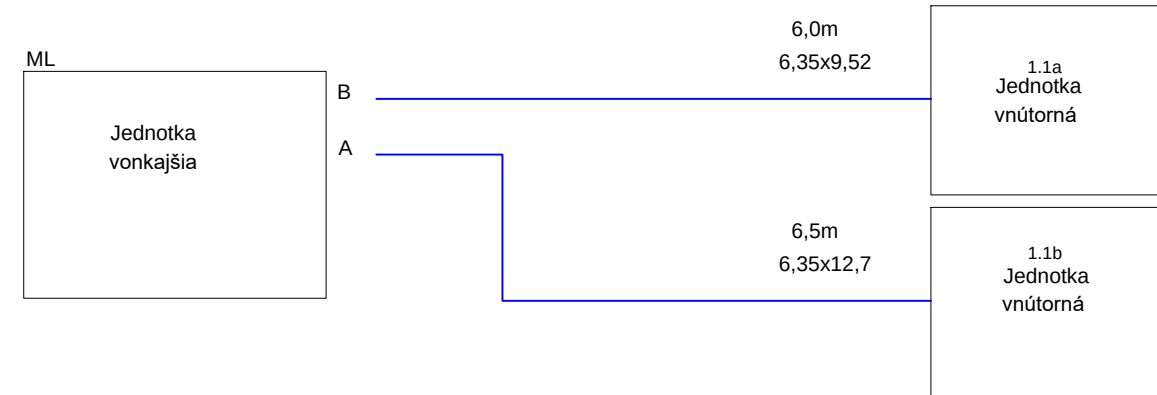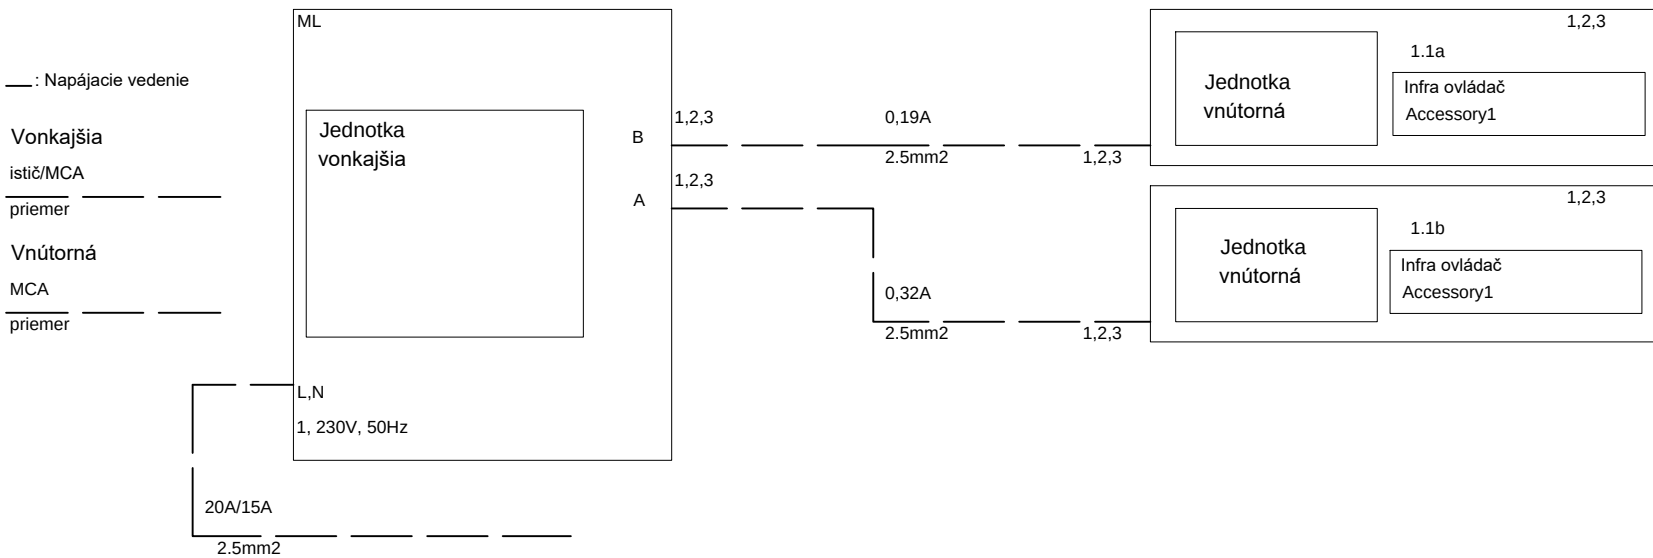

aktualizácia: Aug 31, 2022

OBJEDNÁVATEL: Všeobecná zdravotná poisťovňa, a.s.	TZBtax services s.r.o.	
Parónska cesta 2	Kľakovská 882/23	
851 04 Bratislava - mestská časť Petržalka	966 81 Žarnovica	
POBOČKA: MEDZILABORCE, Mierová 326/4		
OKRES: MEDZILABORCE		
KRAJ: PREŠOVSKÝ		
HLAVNÝ PROJEKTANT STAVBY: ZODPOV.PROJEKTANT	PROFESIA:	VÝKRES VYPRACOVAL:
Ing. Dušan Pajerský	CHLADENIE A KLIMATIZÁCIA	Ing. Dušan Pajerský
		FORMÁT: 4 x A4
		DÁTUM: 08.2022
		STUPEŇ DOKUM: DRS
		Č. ZÁKAZKY: -
		MIERKA: 1 : 50
OBSAH: PODORYS PODLAŽIA		ČÍSLO VÝKRESU: CH01