


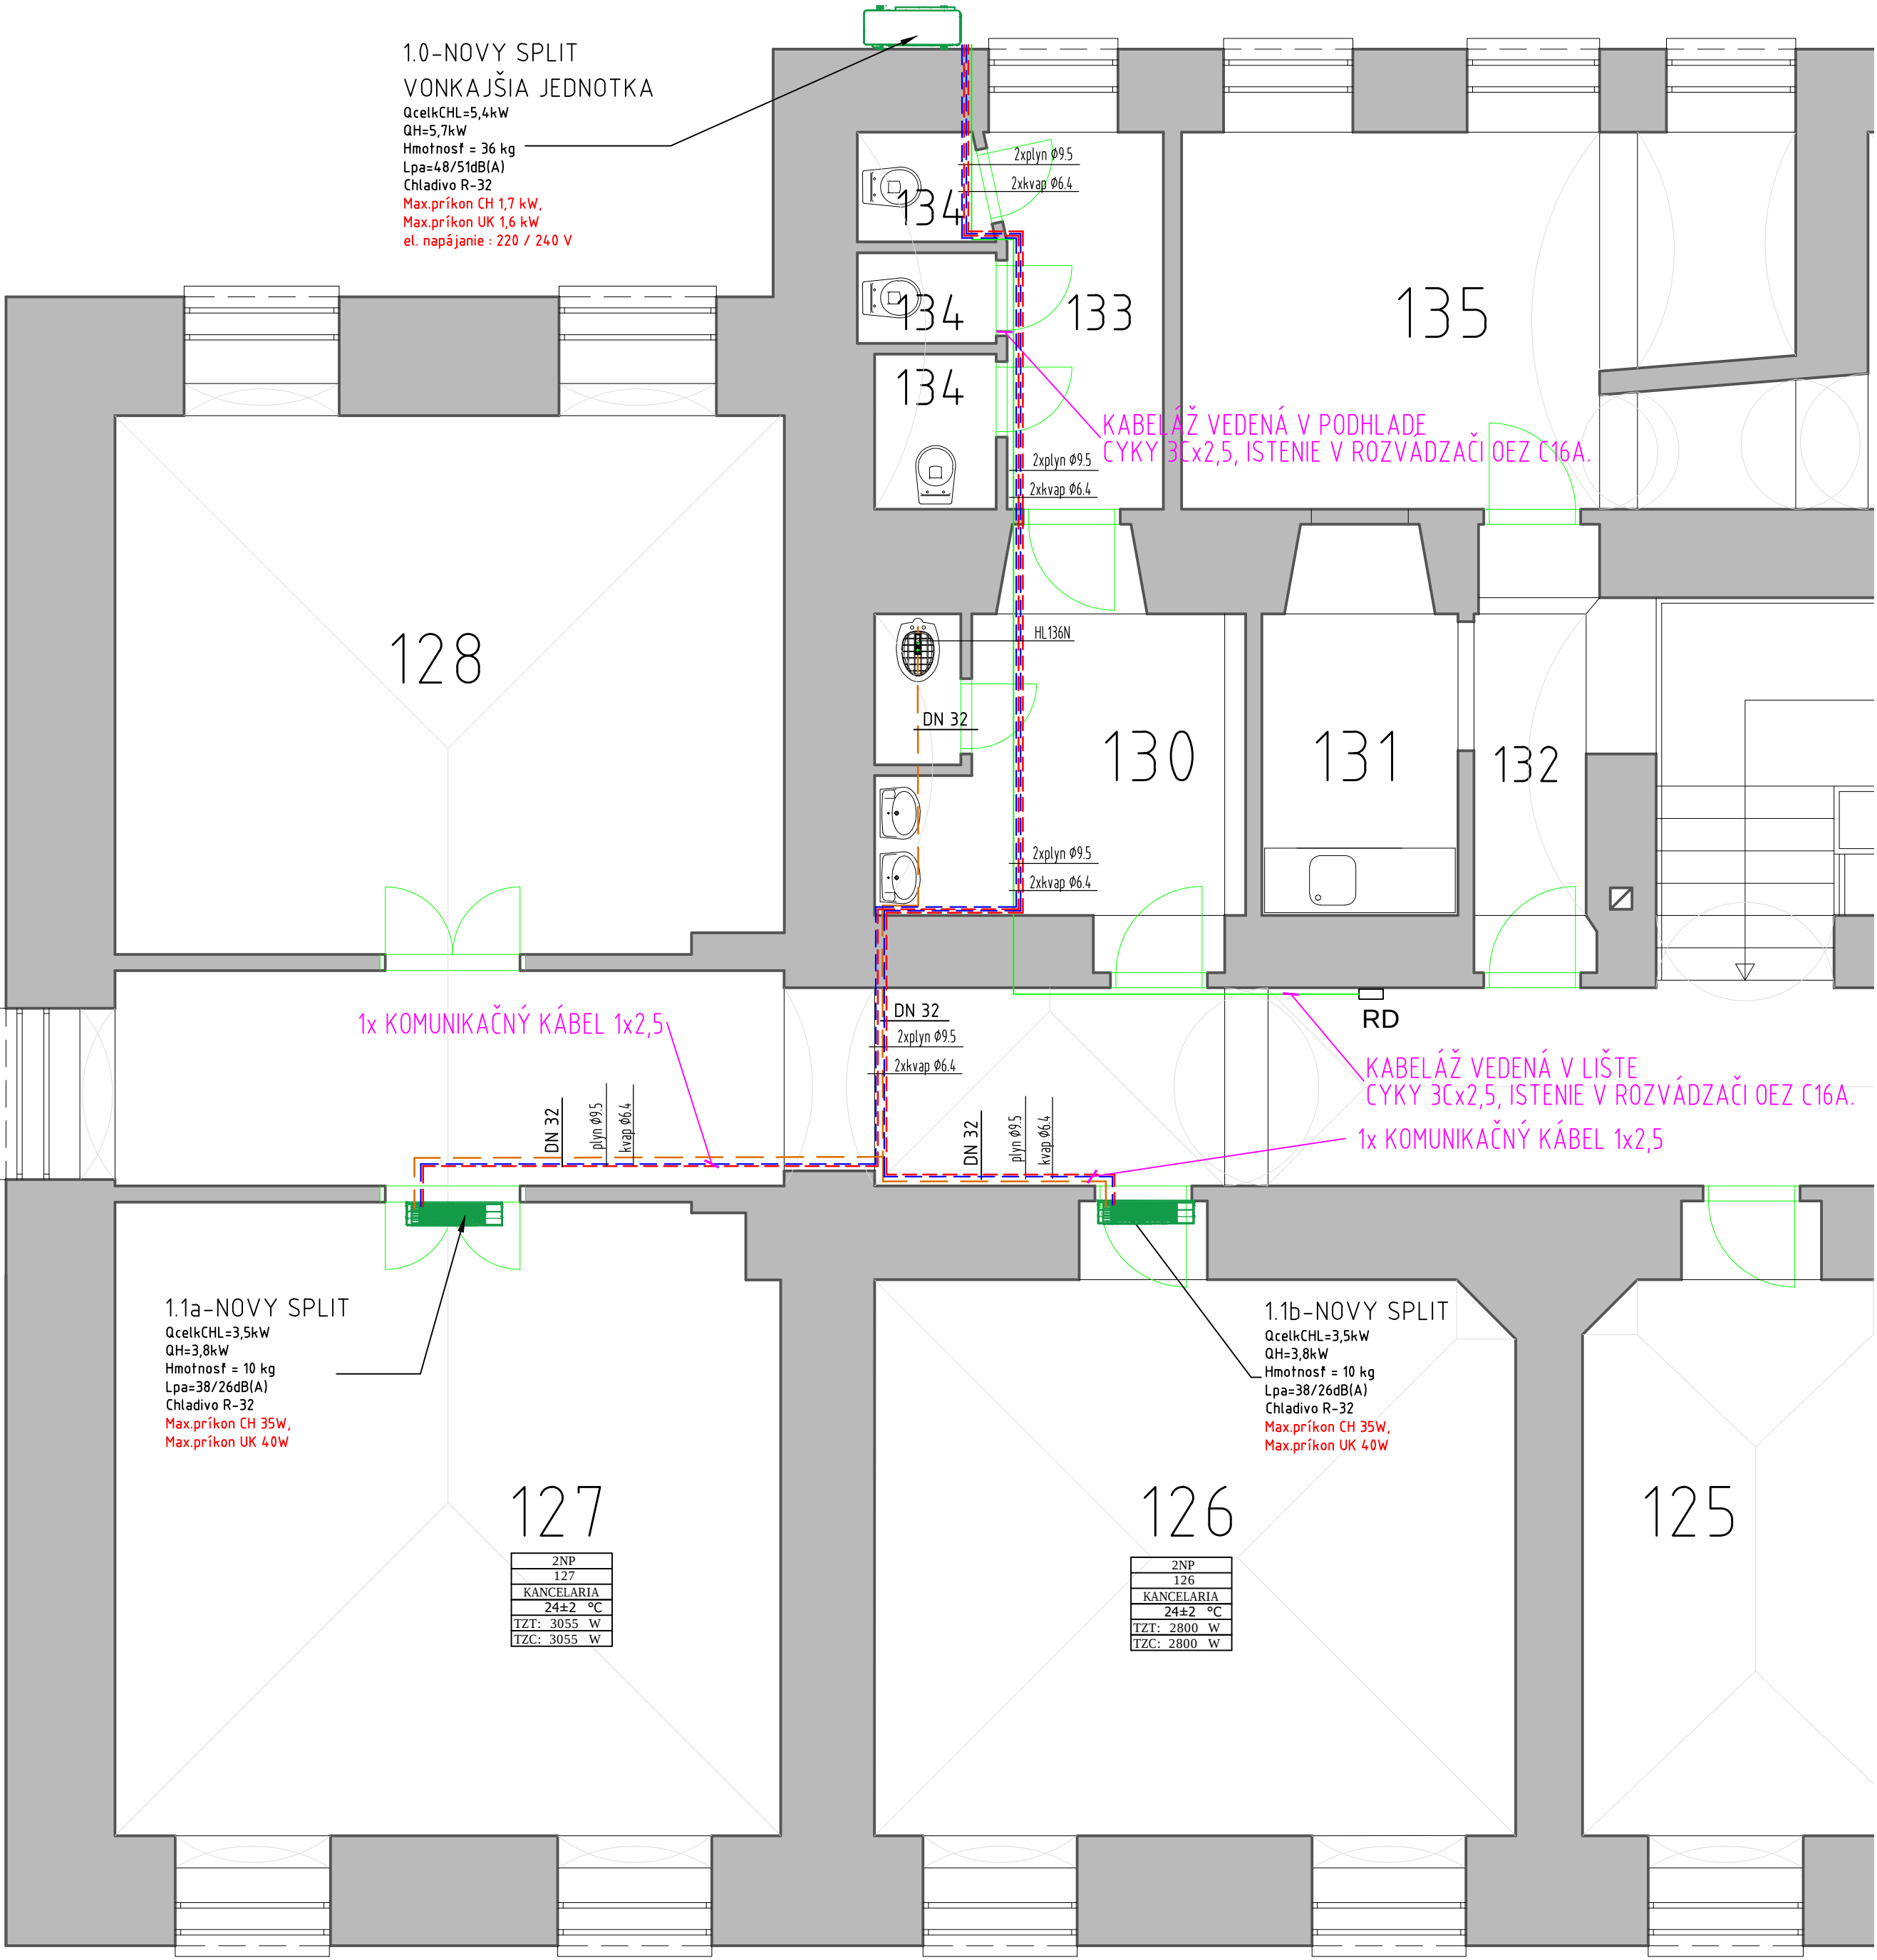

LEGENDA JEDNOTKY:


- NÁSTENNÁ CHLADIACA JEDNOTKA
....2ks
- VONKAJŠIA CHLADIACA JEDNOTKA
....1ks
- RD - ROZVÁDZAČ

LEGENDA POTRUBÍ:

- MULTISPLIT SYSTÉM KVAPALINA - MEDENÉ POTRUBIA POD STROPOM V PODHLADE A ČASŤ V LISTE
- MULTISPLIT SYSTÉM PLYN - MEDENÉ POTRUBIA POD STROPOM V PODHLADE A ČASŤ V LISTE
- POTRUBIE NA ODVOD KONDENZÁTU - HT PP

POZNÁMKY:

- UMIESTNENIE ZARIADENÍ VÝŠKOVO PRISPOBIŤ EXISTUJÚCIM ROZVODOM A ZARIADENIAM
- NAPOJENIE KLIMATIZAČNEJ JEDNOTKY USKUTOČNIŤ A PRISPOBIŤ EXISTUJÚCIM ROZVODOM, PRIPOJKY PREVIESŤ Z RÚR MEDENÝCH, NAPOJENIE VÝMENNÍKOV PANCIEROVÝMI HADICAMI
- ZARIADENIA OPATRIŤ ŠTÍTKAMI

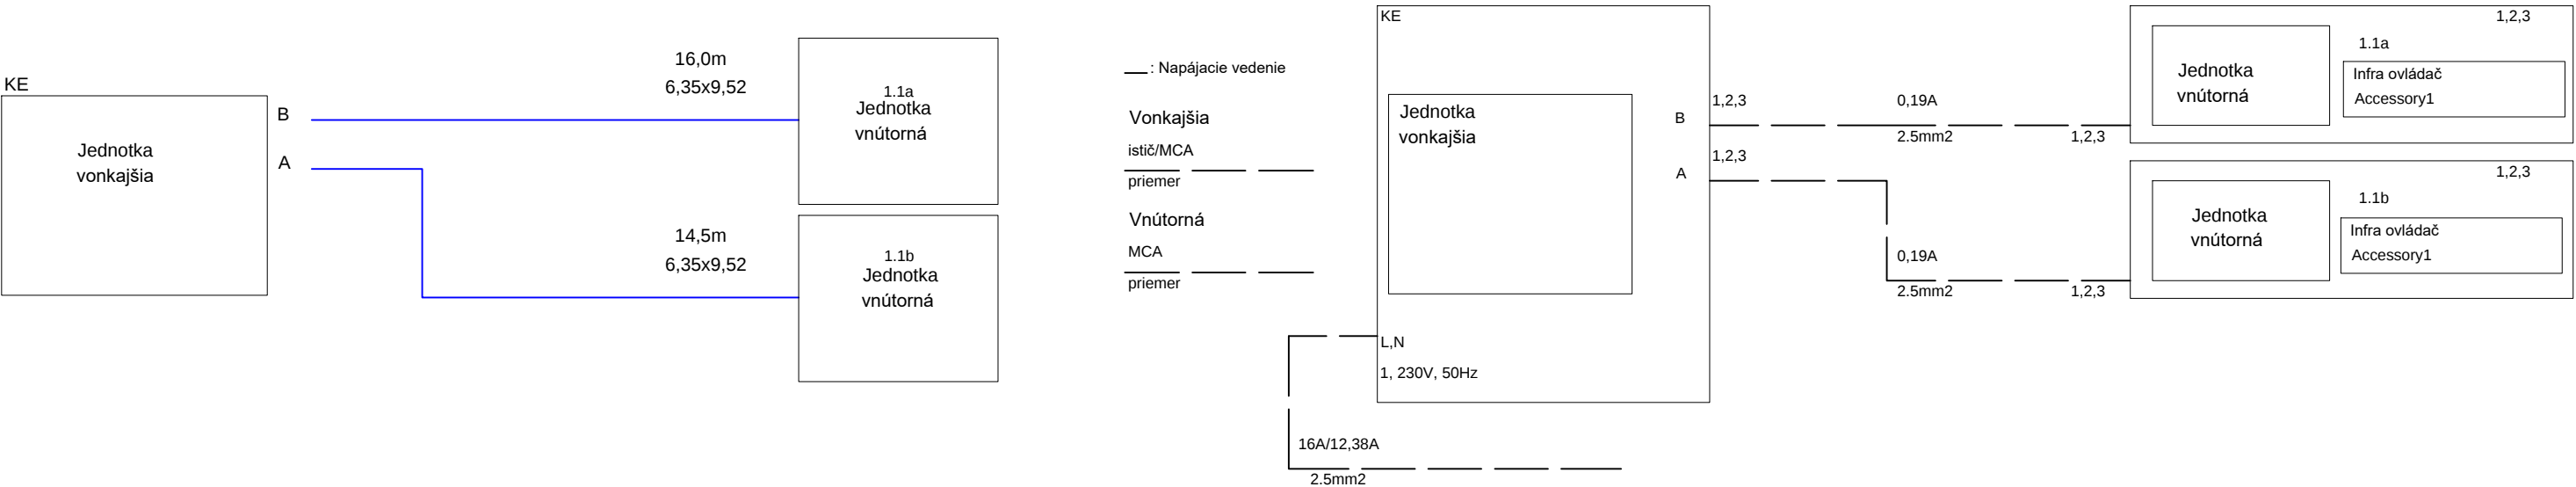

aktualizácia: Aug 30, 2022

OBJEDNÁVATEĽ: Všeobecná zdravotná poisťovňa, a.s.		TZBtax services s.r.o. Kľakovská 882/23 966 81 Žarnovica		
Panónska cesta 2				
851 04 Bratislava - mestská časť Petržalka				
POBOČKA:	KOŠICE, Senný trh 3000/1			
OKRES:	KOŠICE			
KRAJ:	KOŠICKÝ			
HLAVNÝ PROJEKTANT STAVBY:	ZODPOV.PROJEKTANT PROFESIE:	PROFESIA:	VÝKRES VYPRACOVAL:	
	Ing. Dušan Pajerský	CHLADENIE A KLIMATIZÁCIA	Ing. Dušan Pajerský	
Návrh jednotiek klimatizácie			FORMAT:	6 x A4
			DATUM:	08.2022
			STUPEN DOKUM:	DRS
			ČÍSLO ZAKAZKY:	-
			MIERKA:	1: 50
OBSAH VÝKRESU:	PODORYS PODLAŽIA	ČÍSLO VÝKRESU:	CH01	