


Pre lepšiu ochranu zariadení pred nebezpečenstvom požiaru musí byť napájanie vnútorných a vonkajších jednotiek chránené pomocou prúdového chrániča. Pre ochranu pred požiarom odporúčame citlivosť 300 mA. Zvolený istič by mal byť typu B vhodný pre invertorové zariadenia a označený symbolmi uvedenými nižšie. Ďalšie elektrické charakteristiky prúdového chrániča a ističa musia byť zvolené v súlade s miestnymi predpismi.

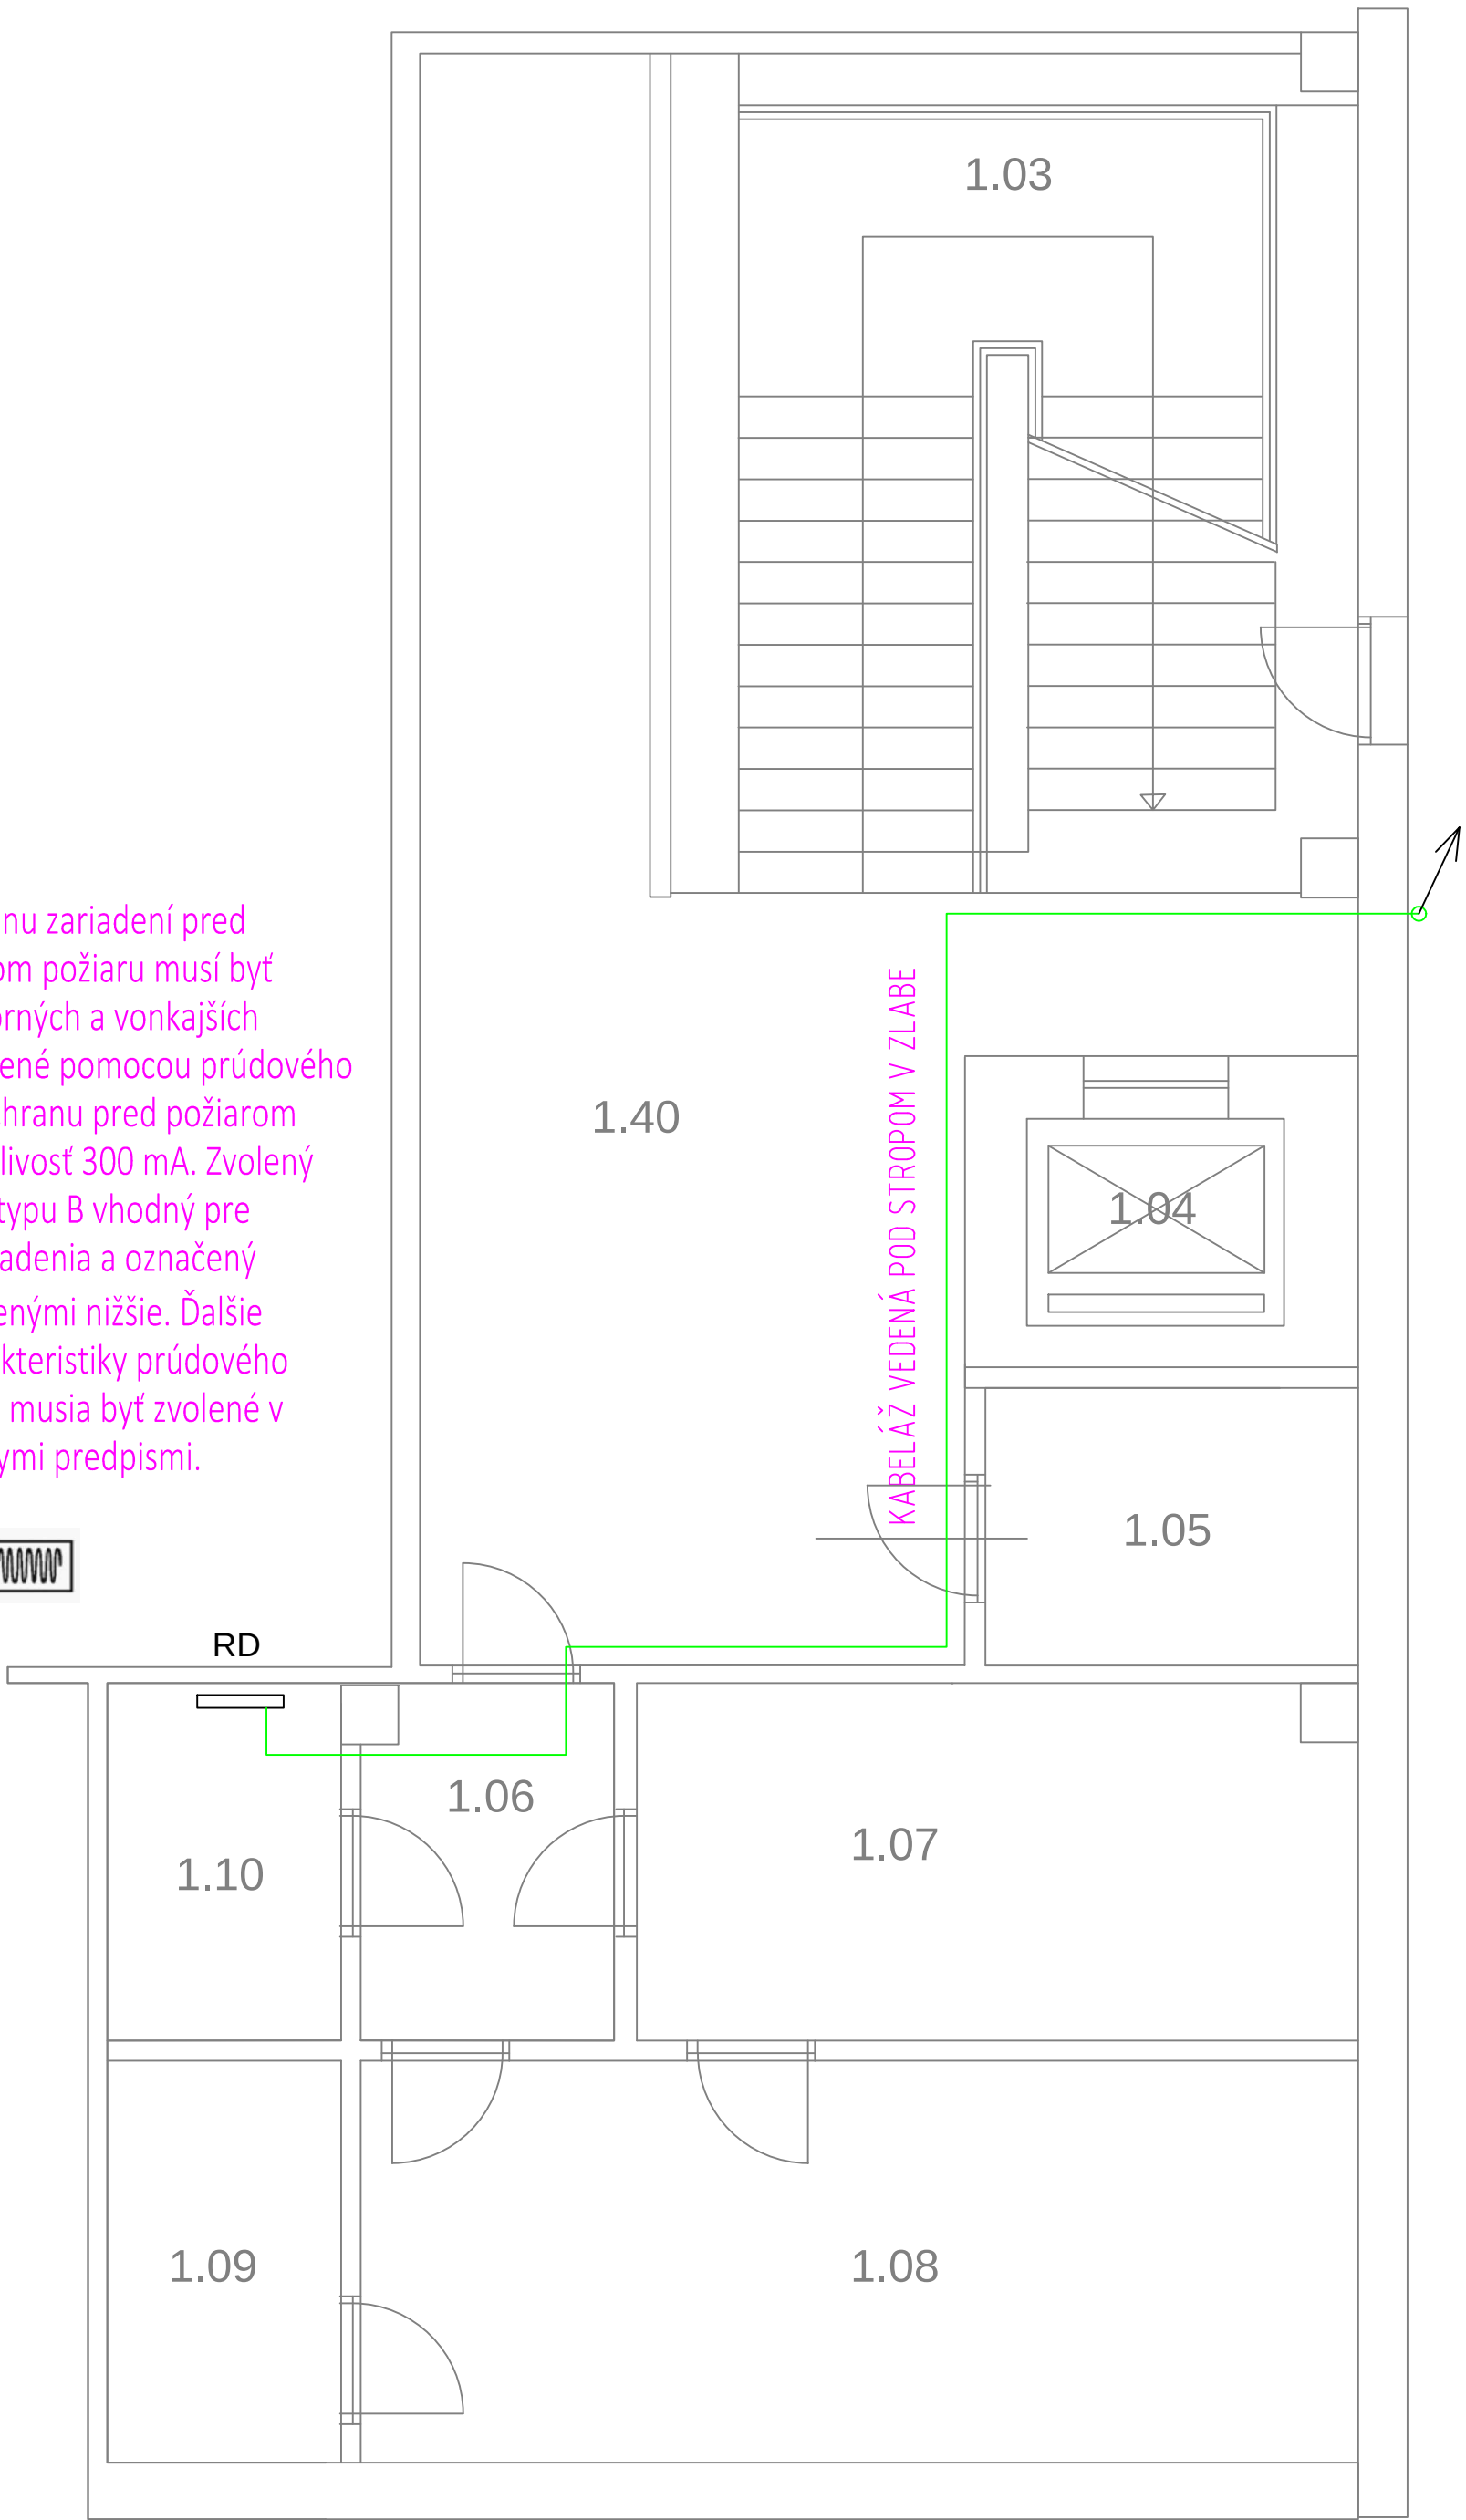

□ RD - ROZVÁDZAČ

LEGENDA POTRUBÍ:

- VRV SYSTÉM KVAPALINA - MEDENÉ POTRUBIA VEDENÉ V PODHLADE
- VRV SYSTÉM PLYN - MEDENÉ POTRUBIA VEDENÉ V PODHLADE
- POTRUBIE NA ODVOD KONDENZÁTU - HT PP

POZNÁMKY:

- UMIESTNENIE ZARIADENÍ VÝŠKOVO PRISPOBOIŤ EXISTUJÚCIM ROZVODOM A ZARIADENIAM
- NAPOJENIE KLIMATIZAČNEJ JEDNOTKY USKUTOČNIŤ A PRISPOBOIŤ EXISTUJÚCIM ROZVODOM, PRÍPOJKY PREVIESŤ Z RÚR MEDENÝCH, NAPOJENIE VÝMENNÍKOV PANCIEROVÝMI HADIČAMI
- ZARIADENIA OPATRIŤ ŠTÍTKAMI

aktualizácia: Sep 15, 2022

OBJEDNÁVATEL: Všeobecná zdravotná poisťovňa, a.s.		TZBtax services s.r.o. Kľakovská 882/23 966 81 Žarnovica					
Panónska cesta 2							
851 04 Bratislava - mestská časť Petržalka							
POBOČKA: PRIEVIDZA, Včelárska							
OKRES: PRIEVIDZA		PROFESIA: CHLADENIE A KLIMATIZÁCIA	VÝKRES VYPRACOVAL: Ing. Dušan Pajerský				
KRAJ: TRENCIANSKY							
HLAVNÝ PROJEKTANT STAVBY: ZODPOV. PROJEKTANT							
Ing. Dušan Pajerský							
Návrh jednotiek klimatizácie							
					FORMÁT:		4 x A4
					DÁTUM:		08.2022
					STUPEŇ DOKUM:		DRS
					Č. ZÁKAZKY:		-
					MIERKA:		1 : 50
OBSAH VÝKRESU: PODRYS PODLAŽIA 1NP		ČÍSLO VÝKRESU:		CH01			