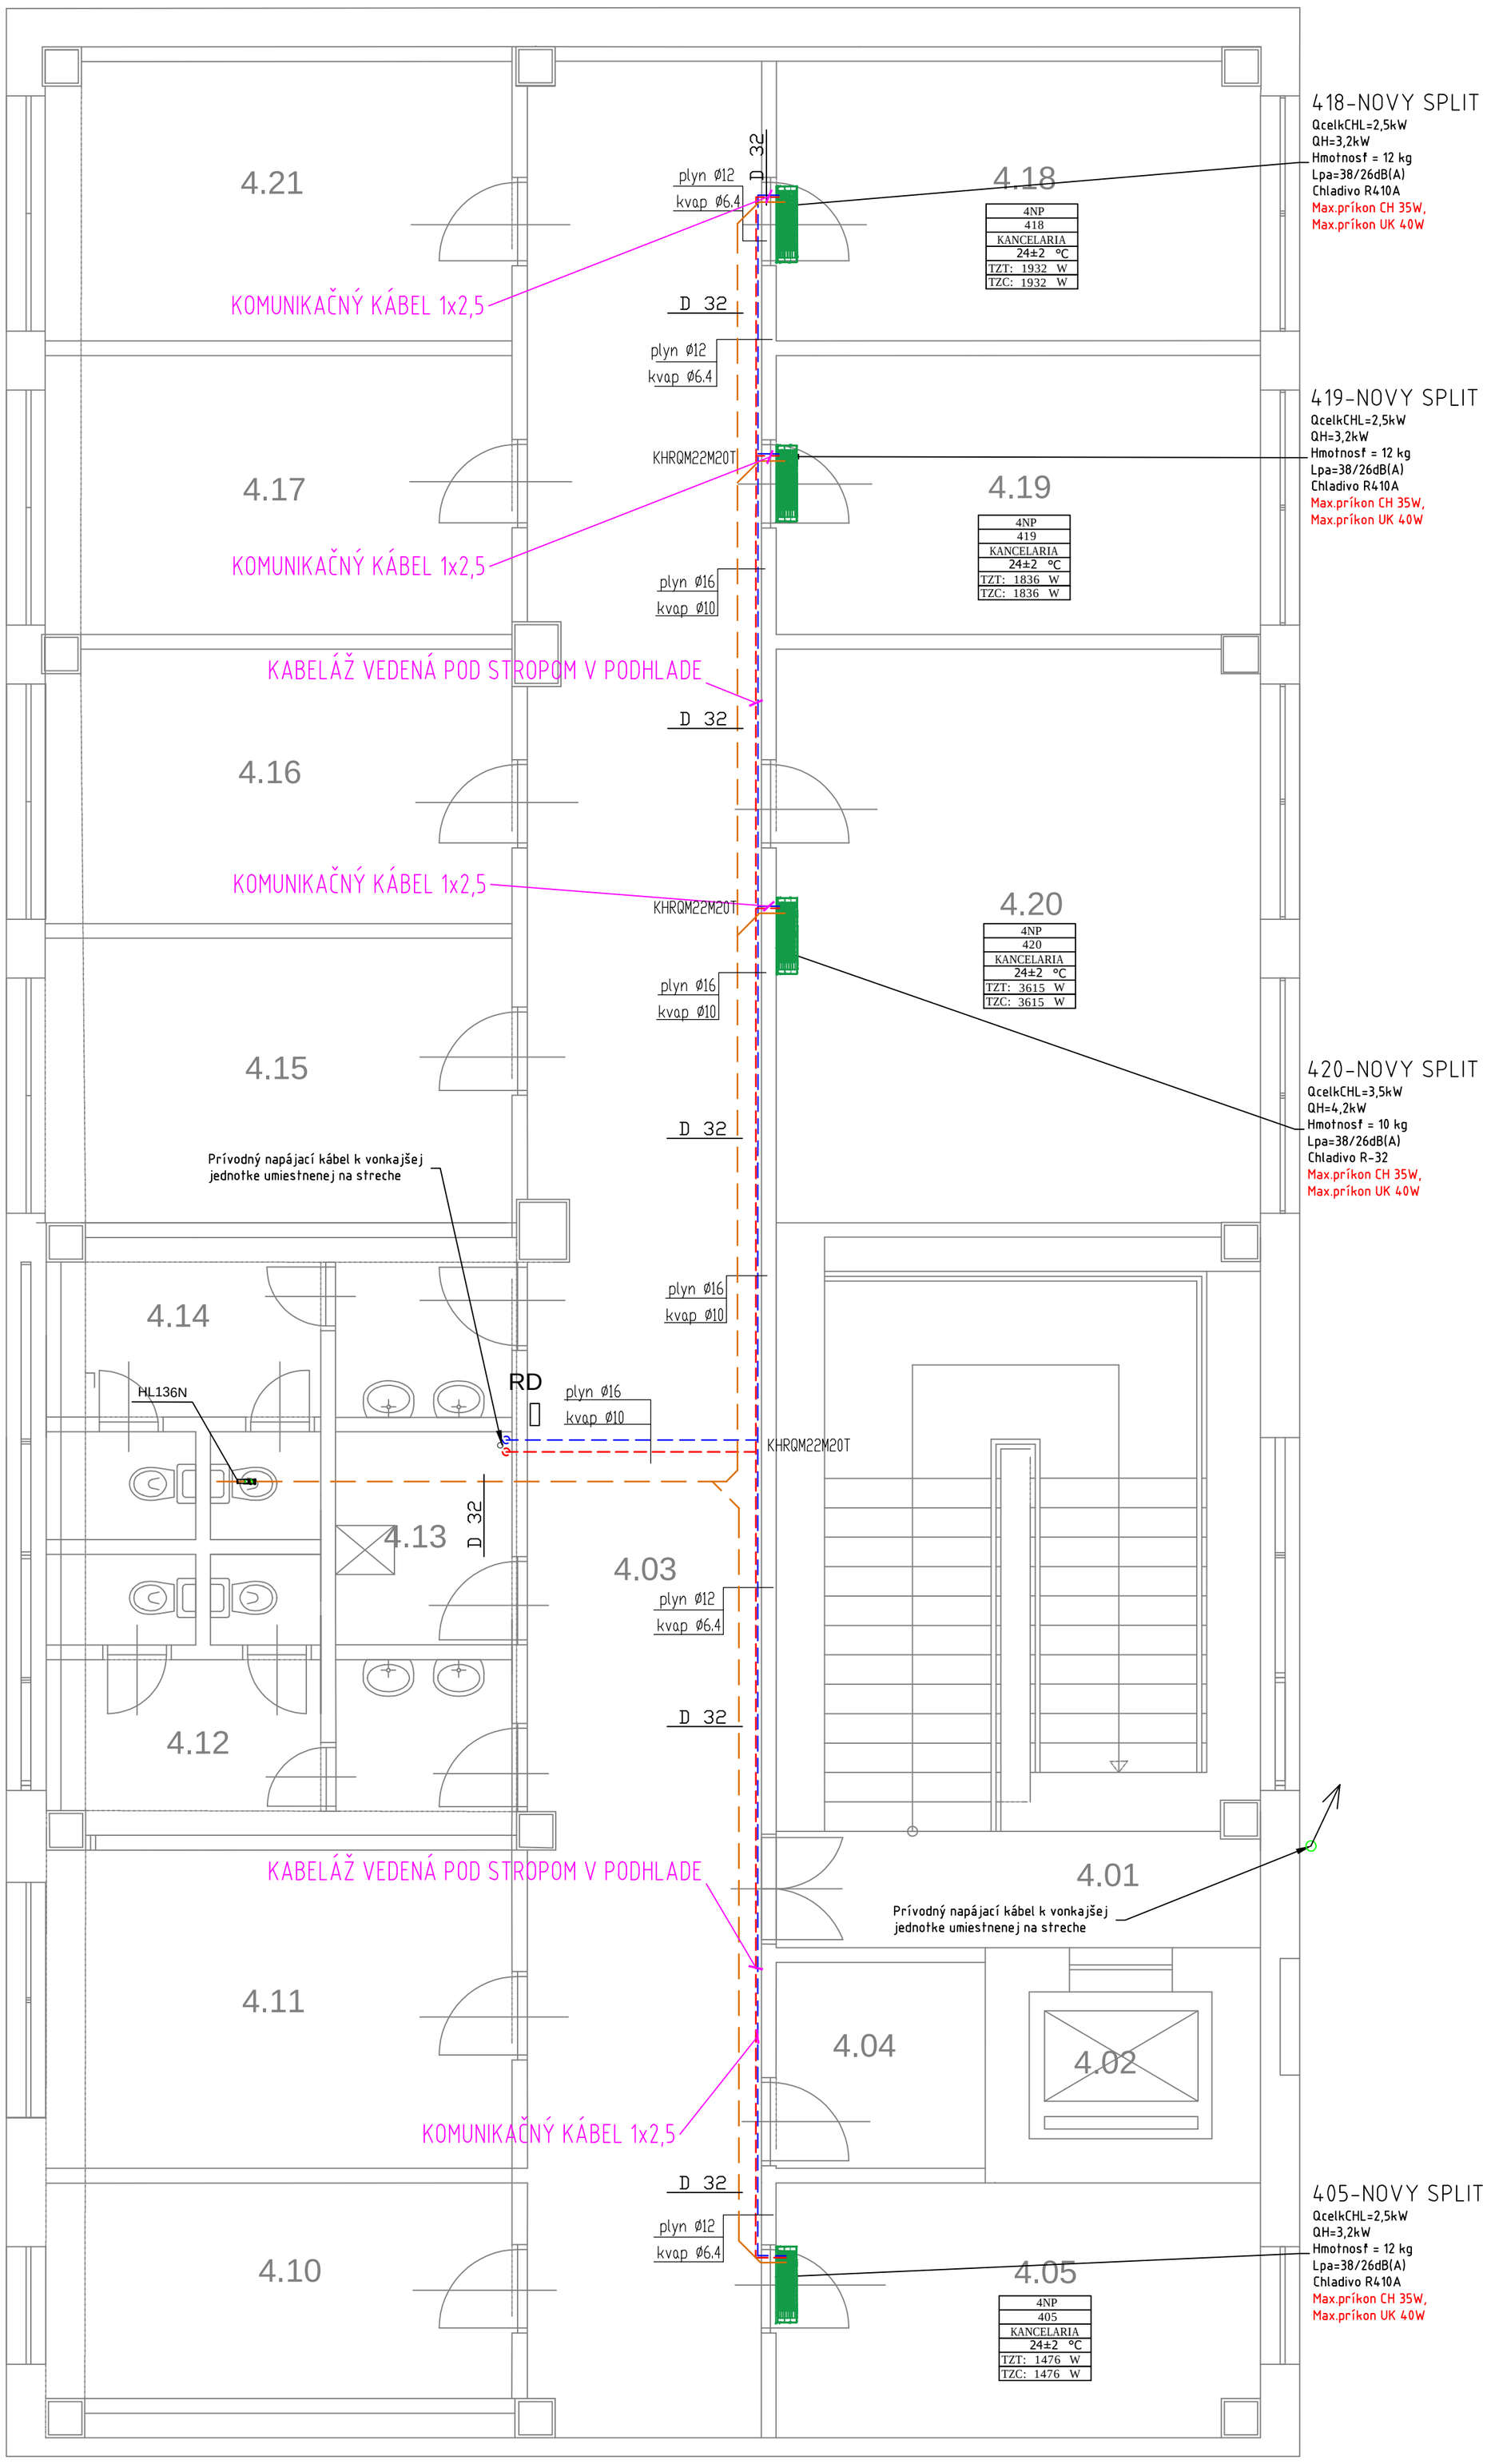

LEGENDA JEDNOTKY:

NÁSTENNÁ CHLADIACA JEDNOTKA 4ks

RD - ROZVÁDZAČ

LEGENDA POTRUBÍ:

VRV SYSTÉM KVAPALINA - MEDENÉ POTRUBIA VEDENÉ V PODHLADE

VRV SYSTÉM PLYN - MEDENÉ POTRUBIA VEDENÉ V PODHLADE

POTRUBIE NA ODVOD KONDENZÁTU - HT PP

POZNÁMKY:

- UMIESTNENIE ZARIADENÍ VÝŠKOVO PRISPOSOBIŤ EXISTUJÚCIM ROZVODOM A ZARIADENIAM
- NAPOJENIE KLIMATIZAČNEJ JEDNOTKY USKUTOČNIŤ A PRISPOSOBIŤ EXISTUJÚCIM ROZVODOM, PRÍPOJKY PREVIESŤ Z RÚR MEDENÝCH,NAPOJENIE VÝMENNÍKOV PANCIEROVÝMI HADICAMI
- ZARIADENIA OPATRIŤ ŠTÍTKAMI

aktualizácia: Sep 15, 2022

OBJEDNÁVATEL: Všeobecná zdravotná poisťovňa, a.s.		TZBtax services s.r.o. Kľakovská 882/23 966 81 Žarnovica	
Panónska cesta 2			
851 04 Bratislava - mestská časť Petržalka			
POBOČKA: PRIEVIDZA,Včelárska			
OKRES: PRIEVIDZA			
KRAJ: TRENČIANSKY			
HLAVNÝ PROJEKTANT STAVBY:	ZODPOV.PROJEKTANT	PROFESIA:	VÝKRES VYPRACOVAL:
	Ing. Dušan Pajerský	CHLADENIE A KLIMATIZÁCIA	Ing. Dušan Pajerský

Návrh jednotiek klimatizácie	FORMÁT:	6 x A4
	DÁTUM:	08.2022
	STUPEŇ DOKUM:	DRS
	Č. ZÁKAZKY:	-
	MIERKA:	1 : 50
OBSAH VÝKRESU: PODORYS PODLAŽIA 4NP	ČÍSLO VÝKRESU:	CH04