
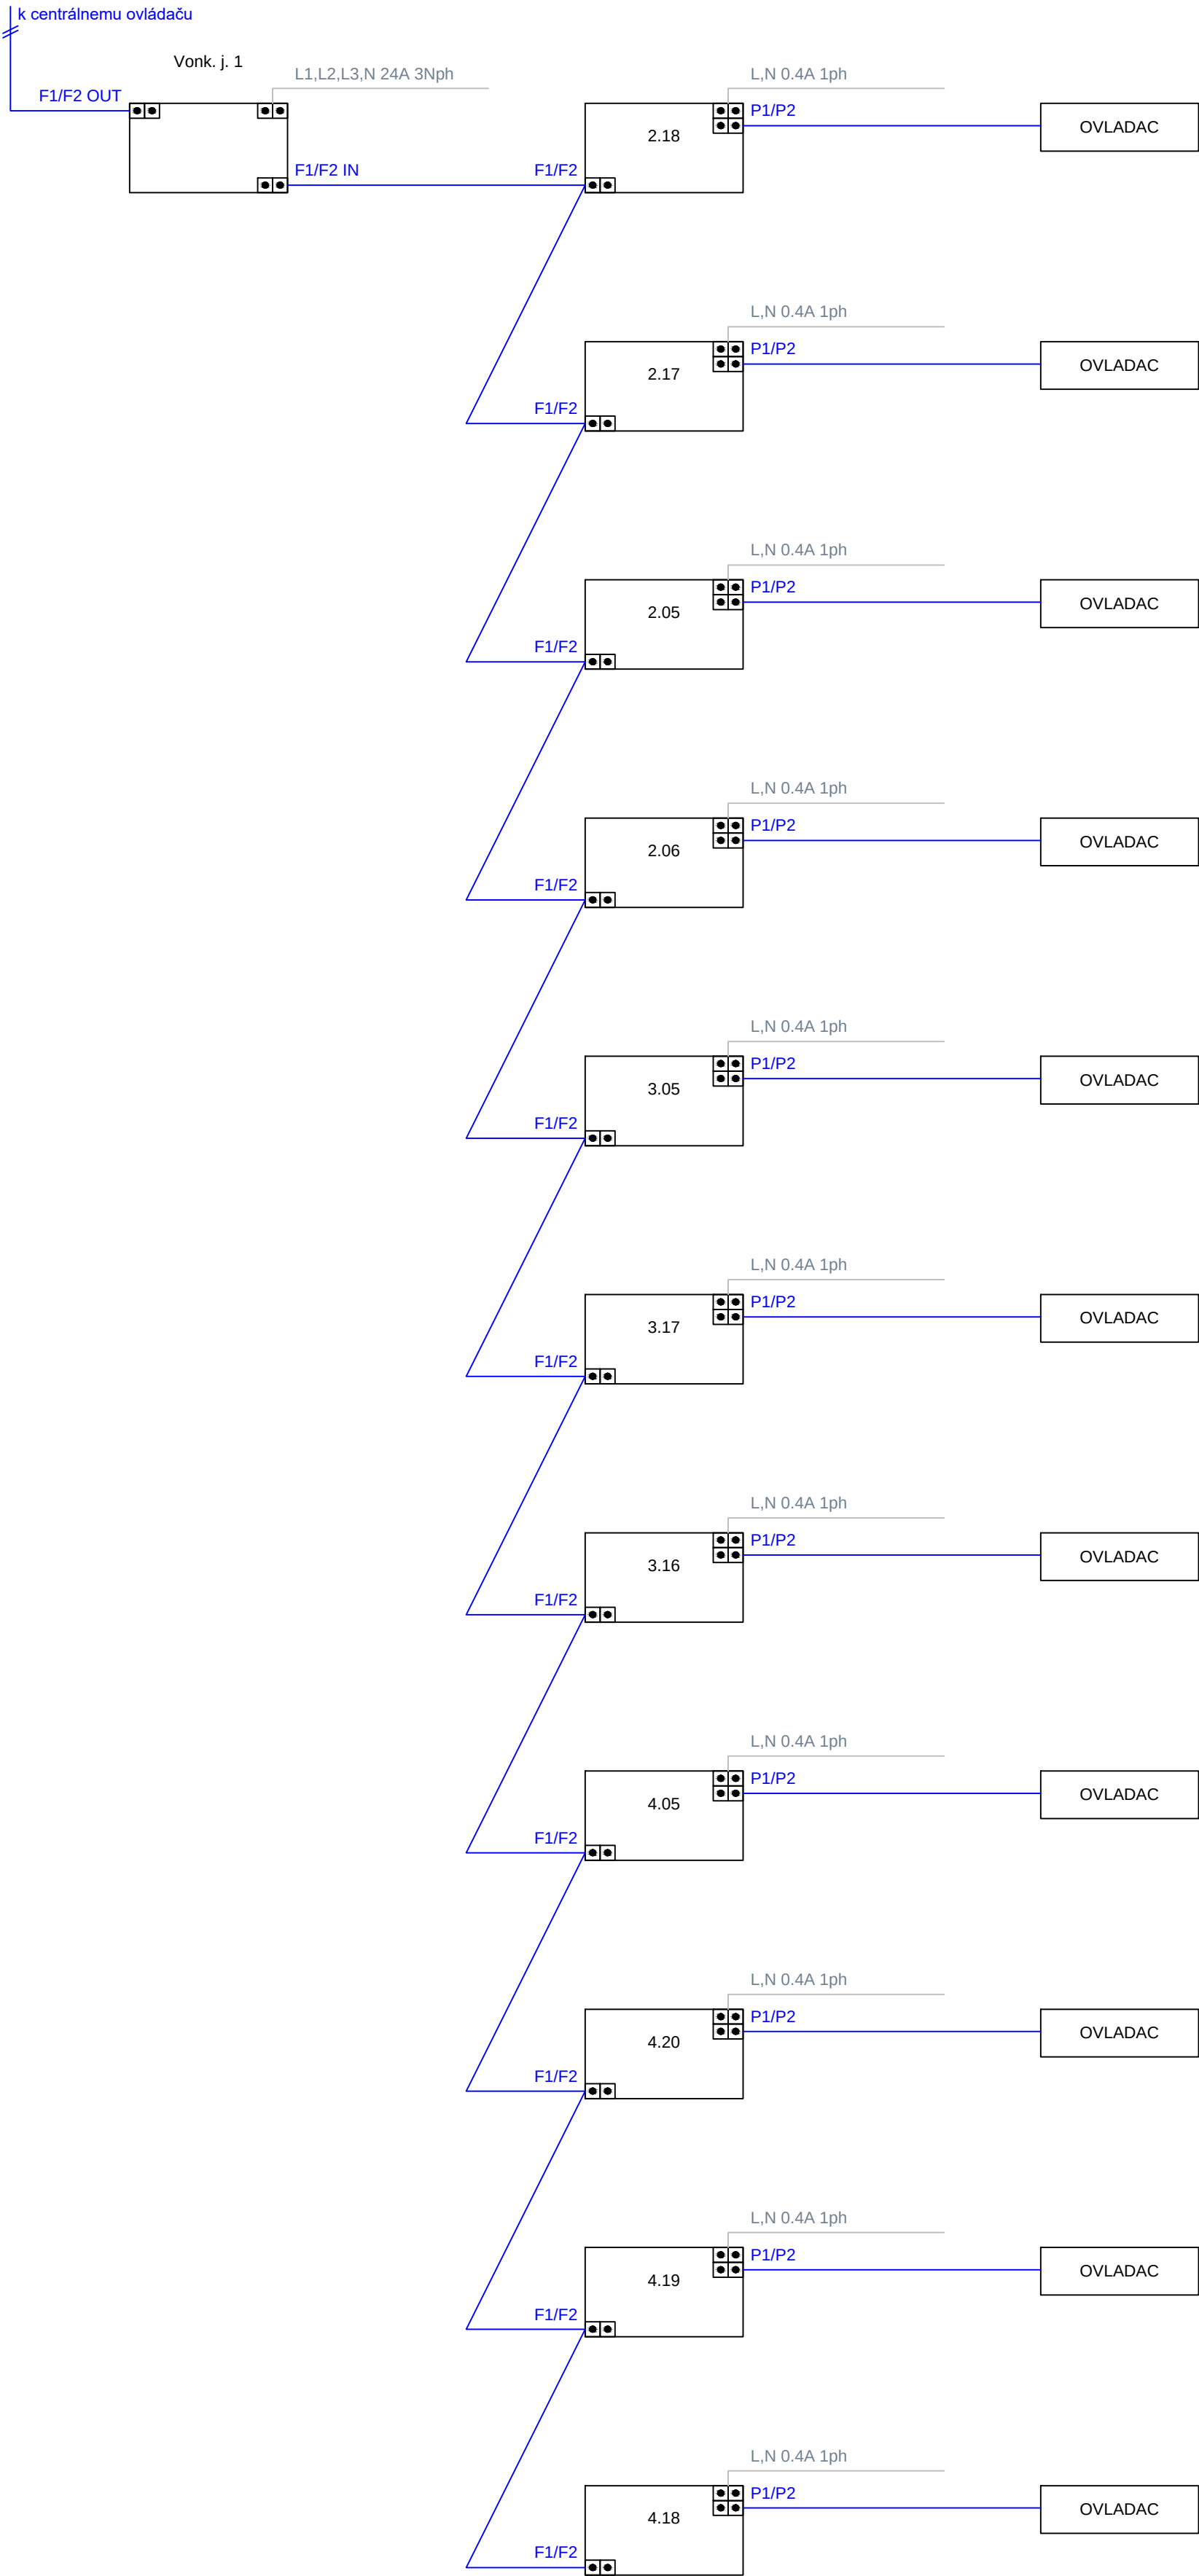


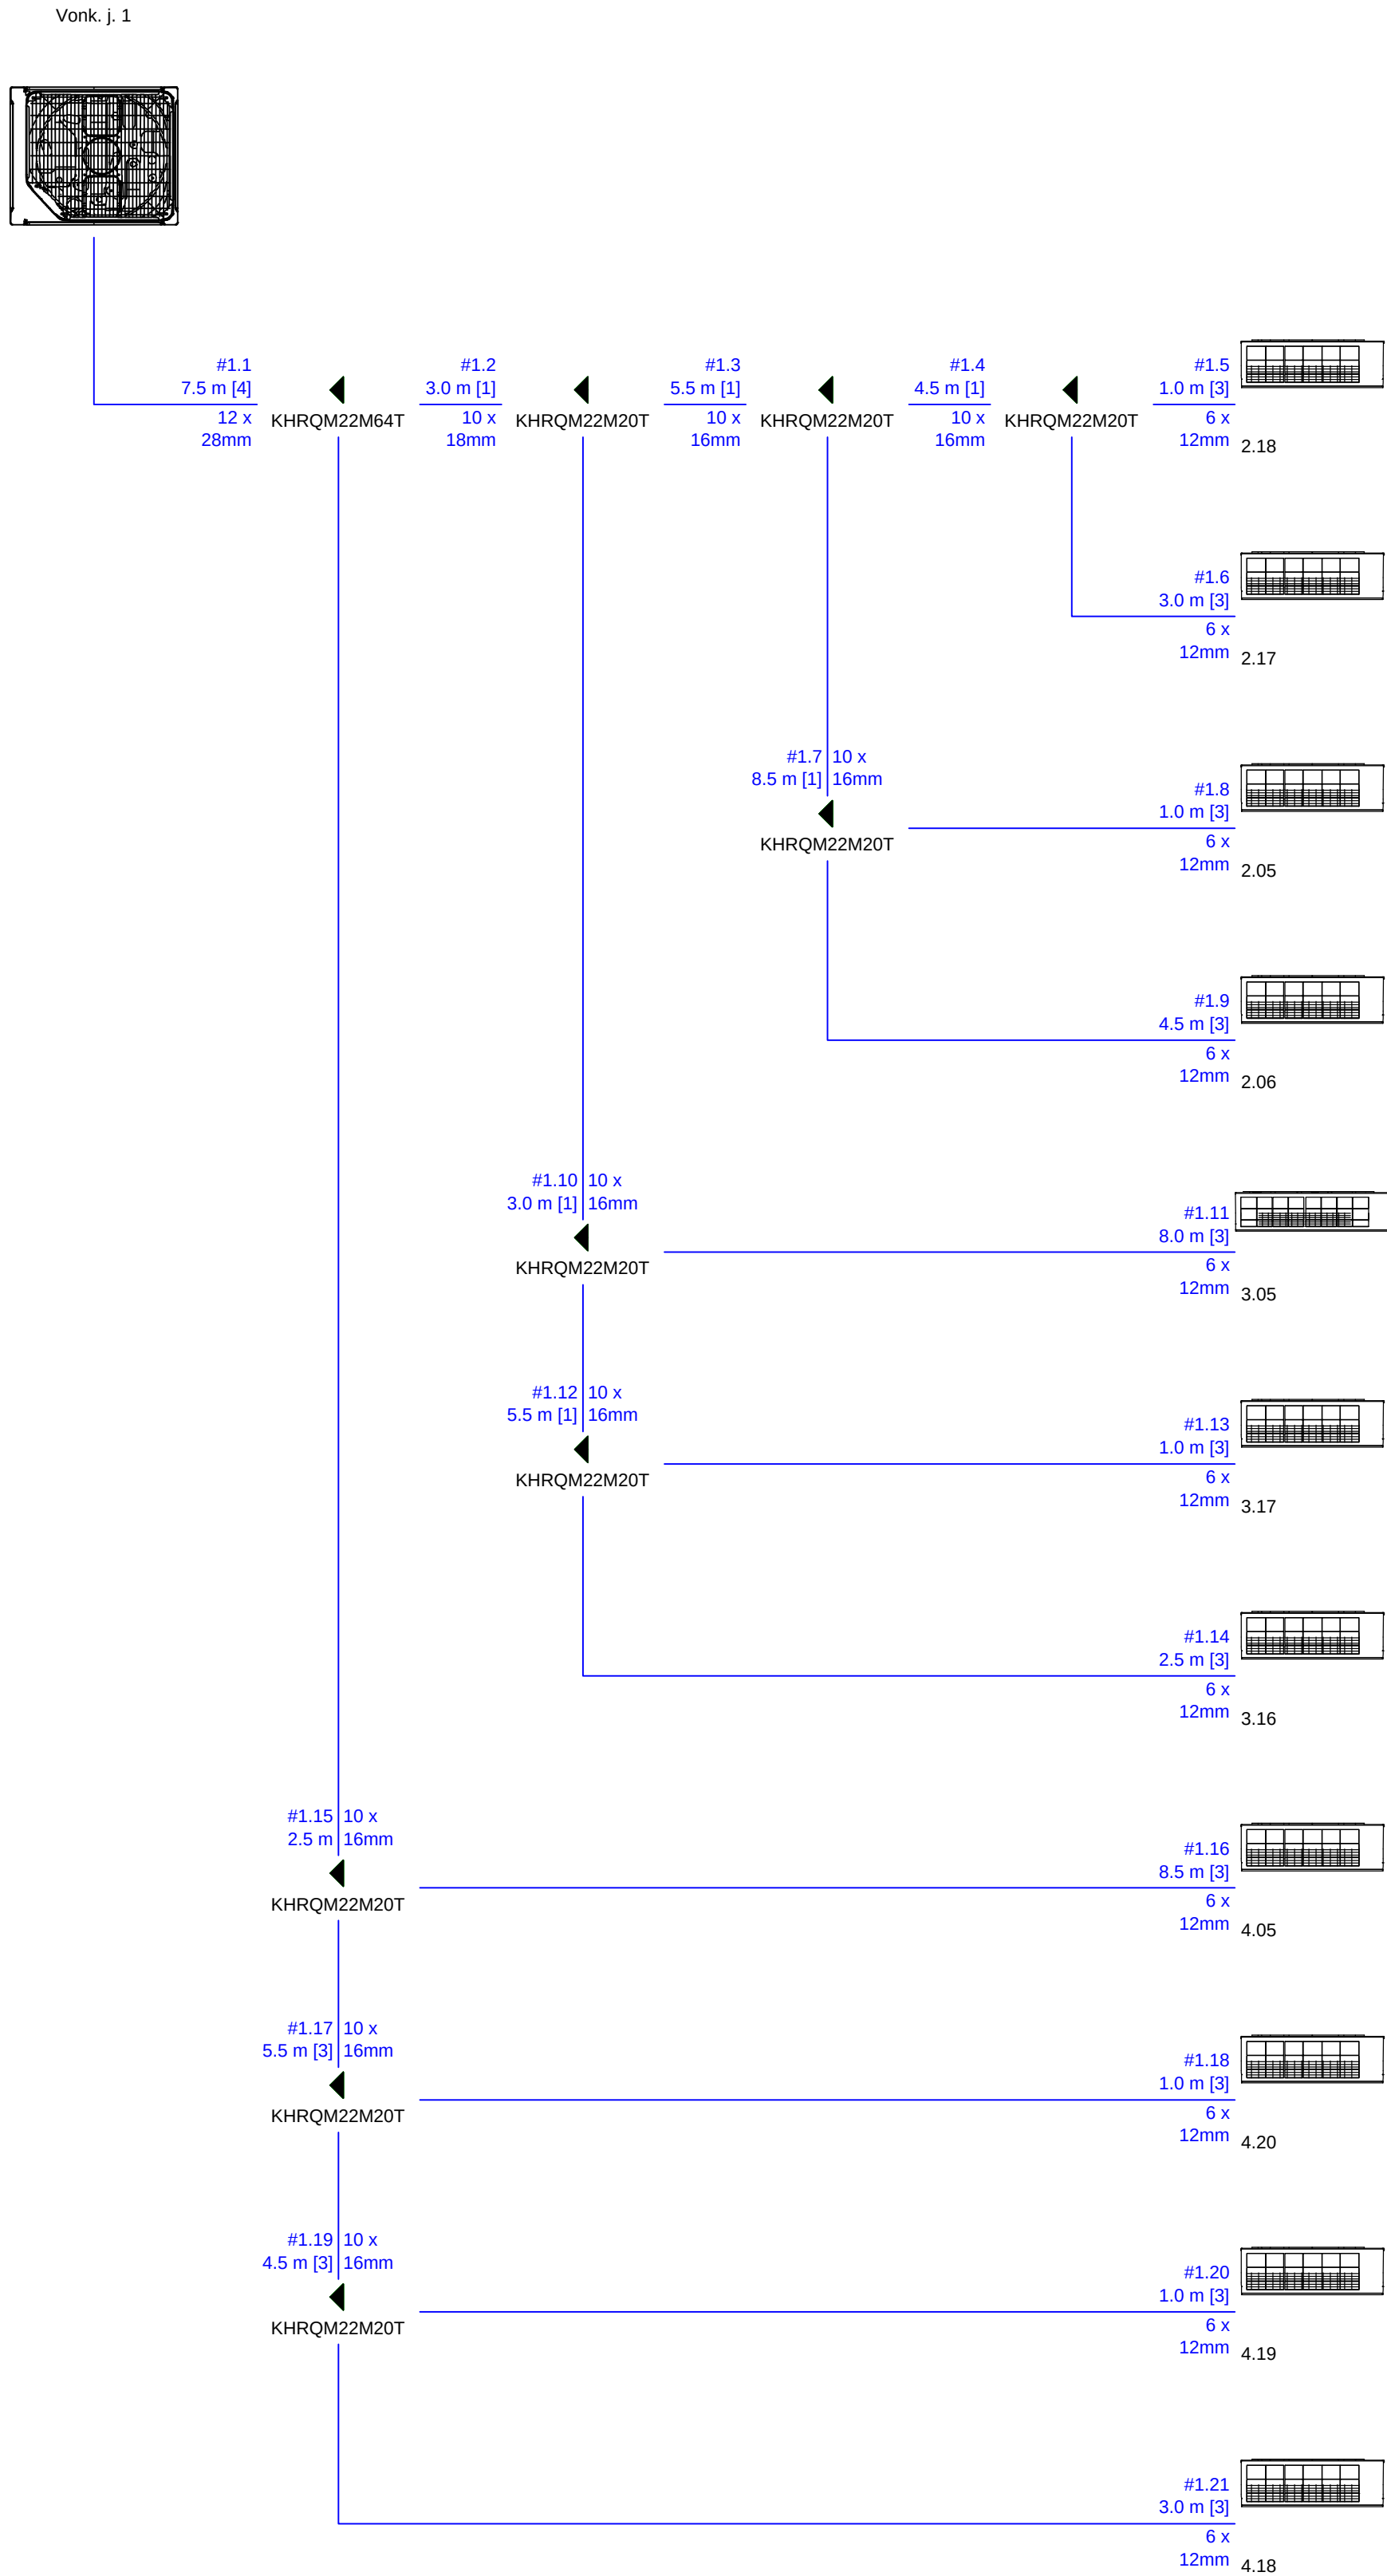

aktualizácia: Sep 15, 2022

OBJEDNÁVATEL: Všeobecná zdravotná poisťovňa, a.s.		TZBtax services s.r.o. Kľakovská 882/23 966 81 Žarnovica	
Panónska cesta 2			
851 04 Bratislava - mestská časť Petržalka			
POBOČKA: PRIEVIDZA, Včelárska			
OKRES: PRIEVIDZA		PROFESIA: CHLADENIE A KLIMATIZÁCIA	
KRAJ: TRENCIANSKY			
HLAVNÝ PROJEKTANT STAVBY: ZODPOV. PROJEKTANT			
Ing. Dušan Pajerský		Ing. Dušan Pajerský	
Návrh jednotiek klimatizácie		VÝKRES VYPRACOVAL:	
		Ing. Dušan Pajerský	
		FORMÁT: 6 x A4	
		DÁTUM: 08.2022	
OBSAH VÝKRESU: SCHEMA		STUPEN DOKUM: DRS	
		Č. ZÁKAZKY: -	
		MIERKA: -	
		ČÍSLO VÝKRESU: CH06	