




PODORYS

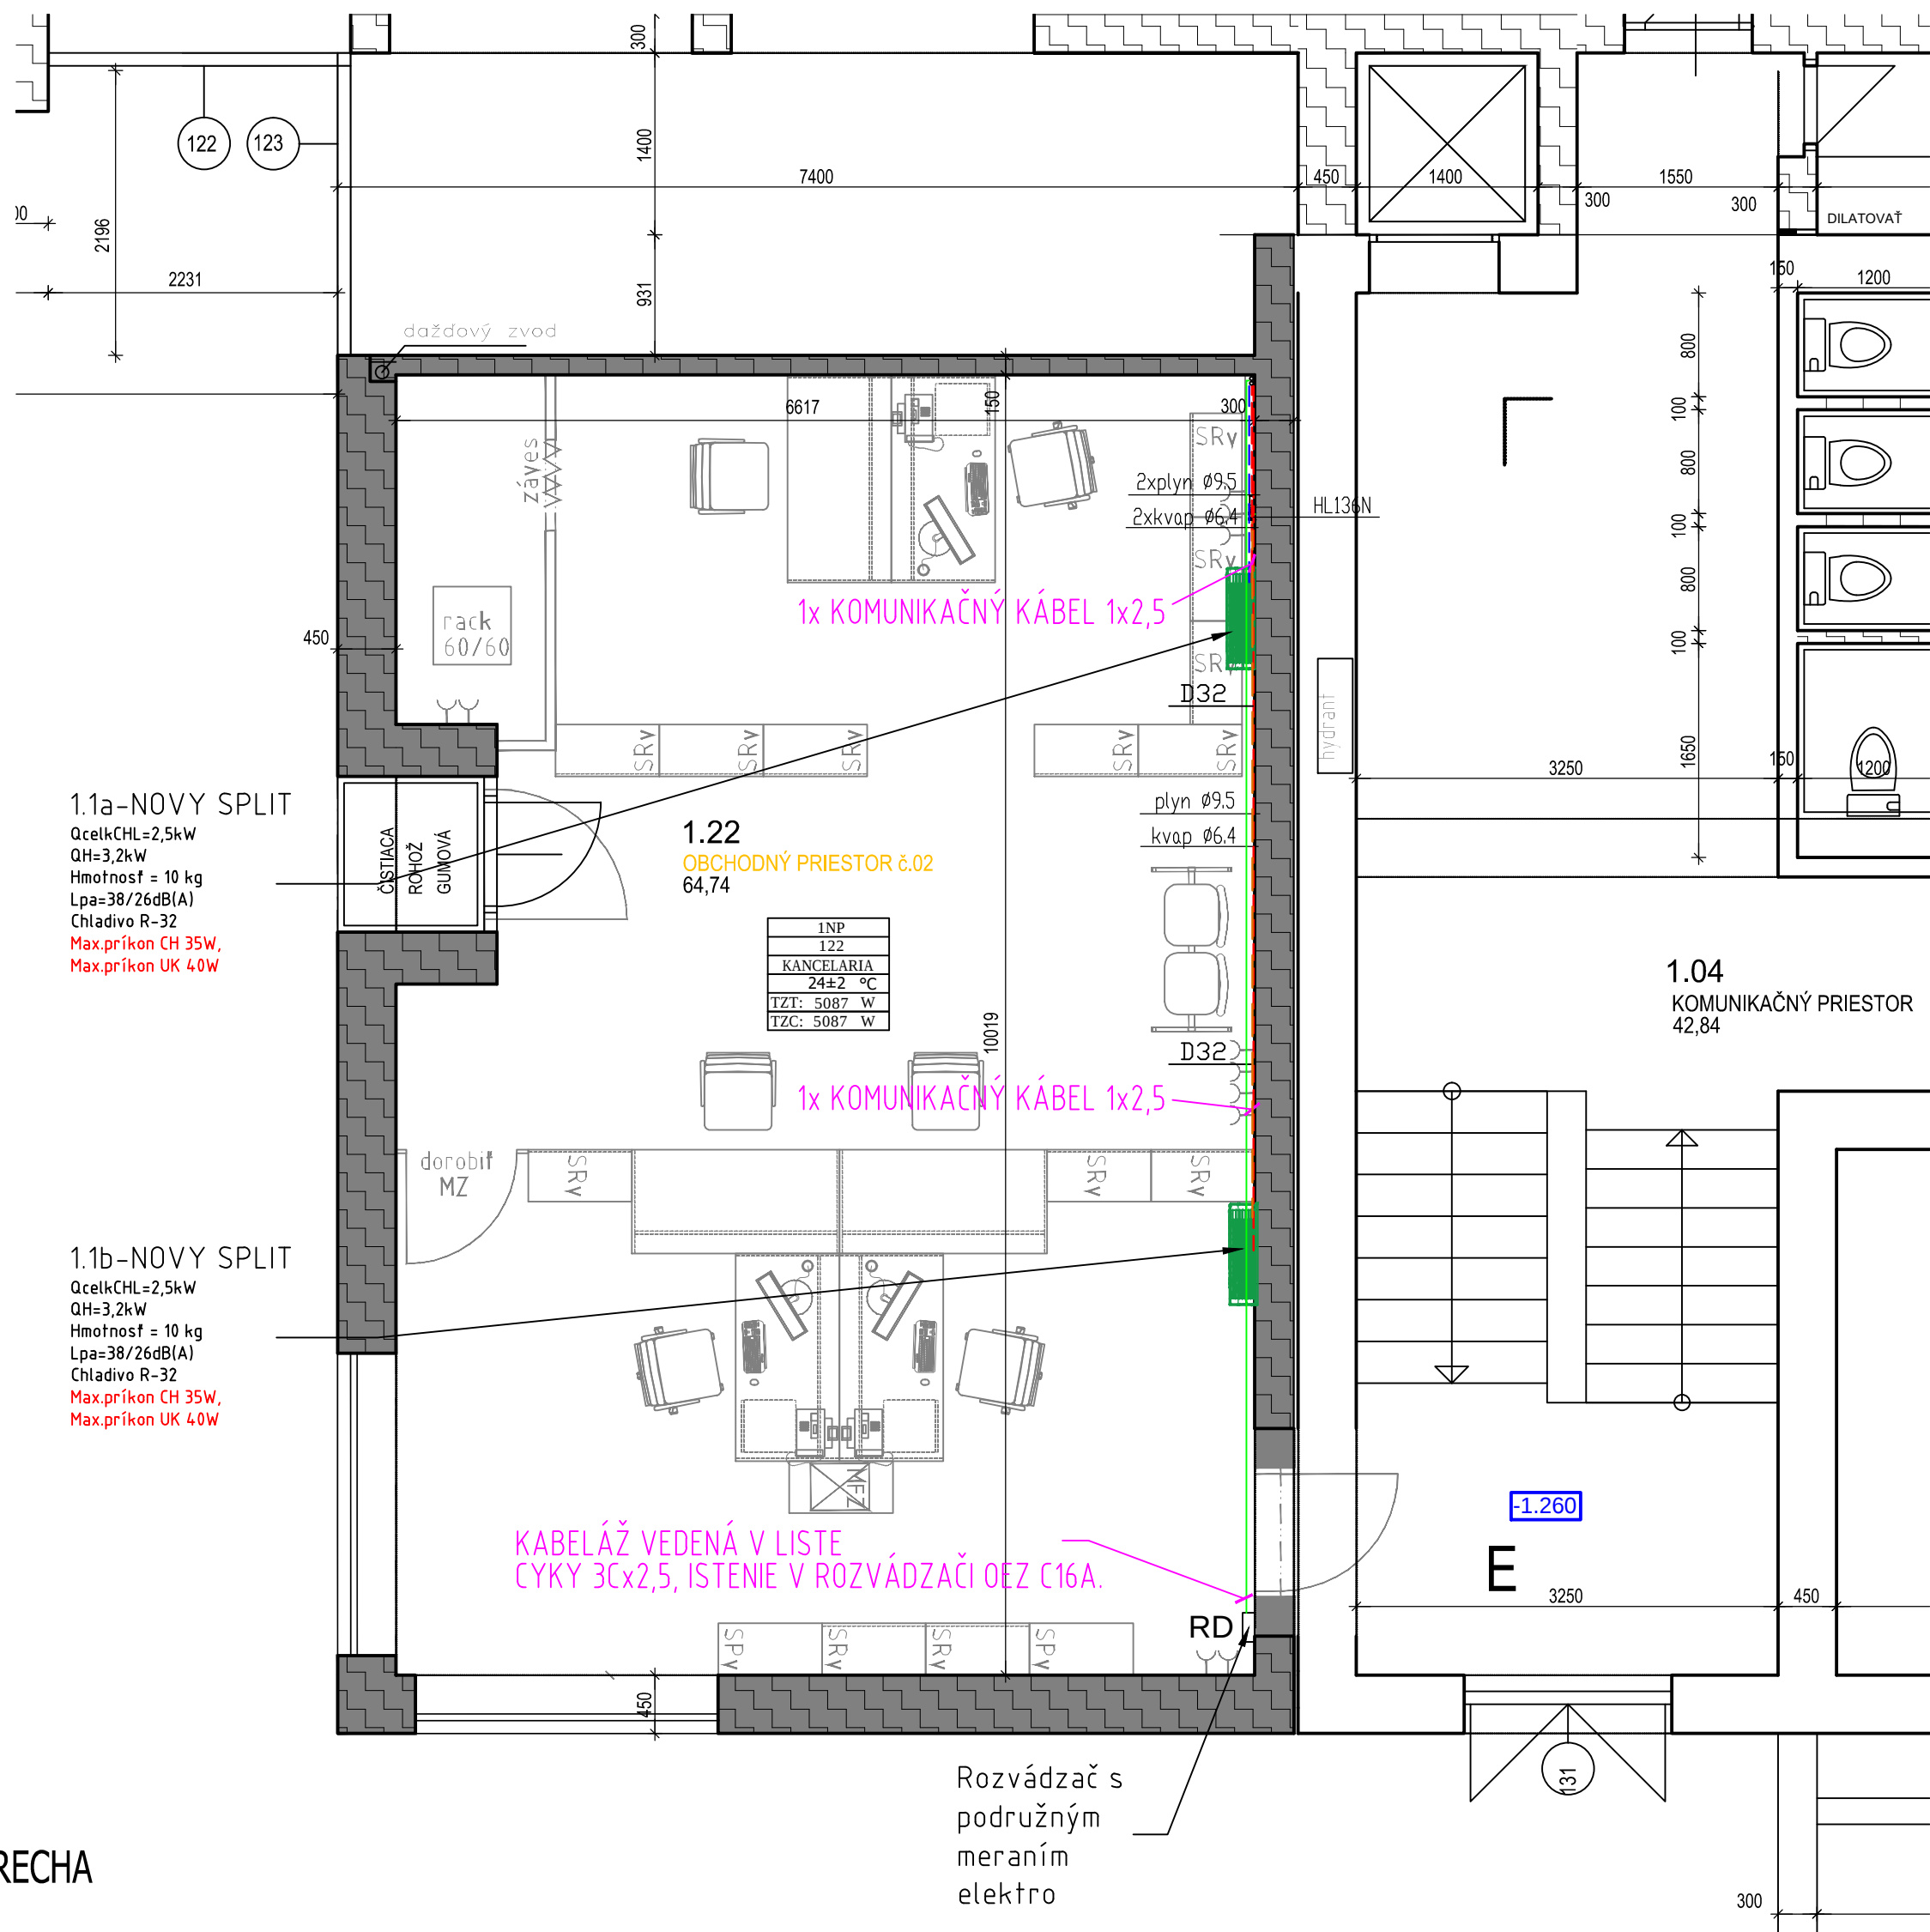


STRECHA

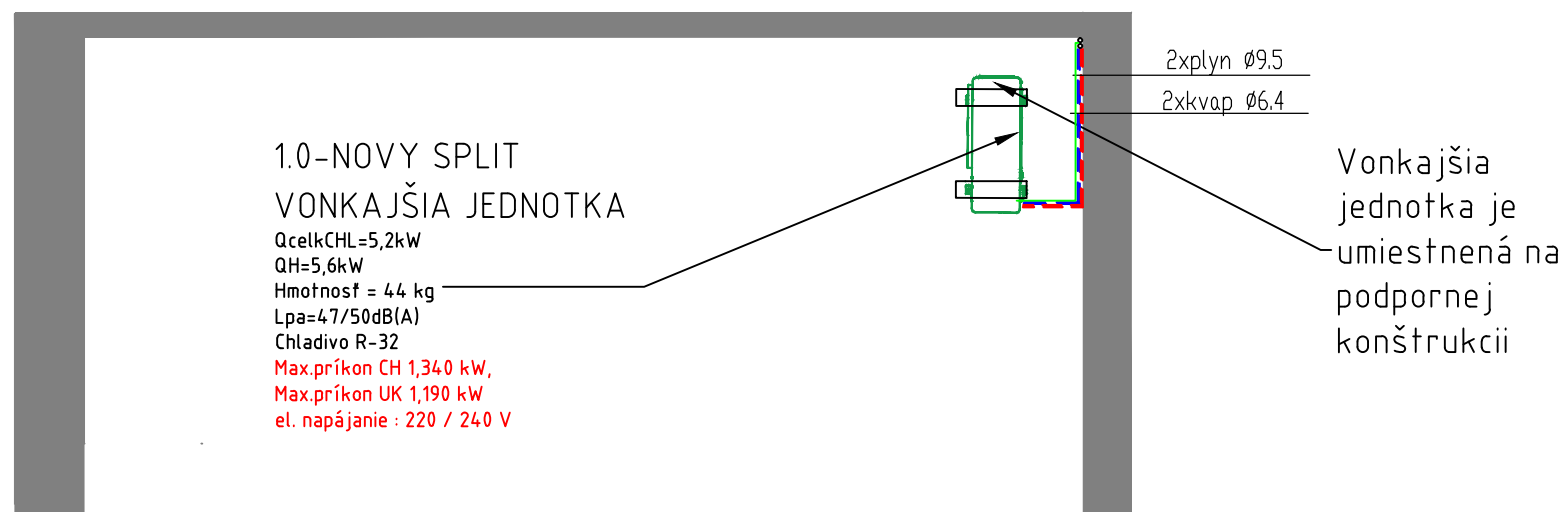

LEGENDA JEDNOTKY:


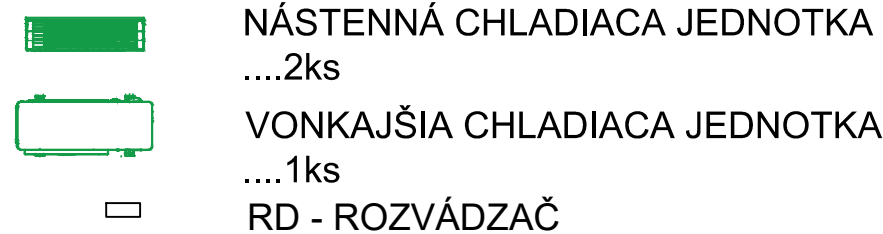


LEGENDA POTRUBÍ:

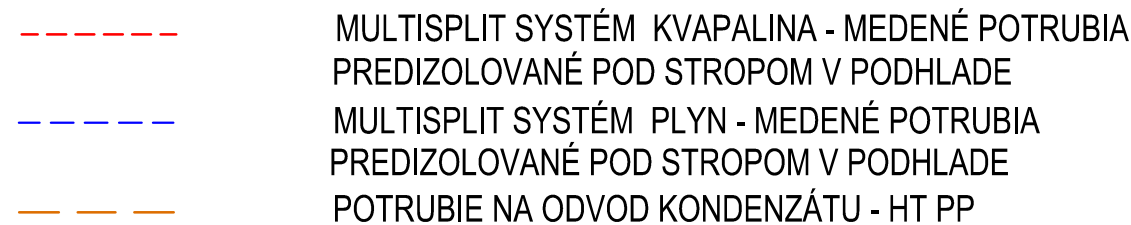

POZNÁMKY:

- UMIESTNENIE ZARIADENÍ VÝŠKOVO PRISPOSOBIŤ EXISTUJÚCIM ROZVODOM A ZARIADENIAM
- NAPOJENIE KLIMATIZAČNEJ JEDNOTKY USKUTOČNIŤ A PRISPOSOBIŤ EXISTUJÚCIM ROZVODOM, PRIPOJKY PREVIESŤ Z RÚR MEDENÝCH, NAPOJENIE VÝMENNÍKOV PANCIEROVÝMI HADICAMI
- ZARIADENIA OPATRIŤ ŠTÍTKAMI

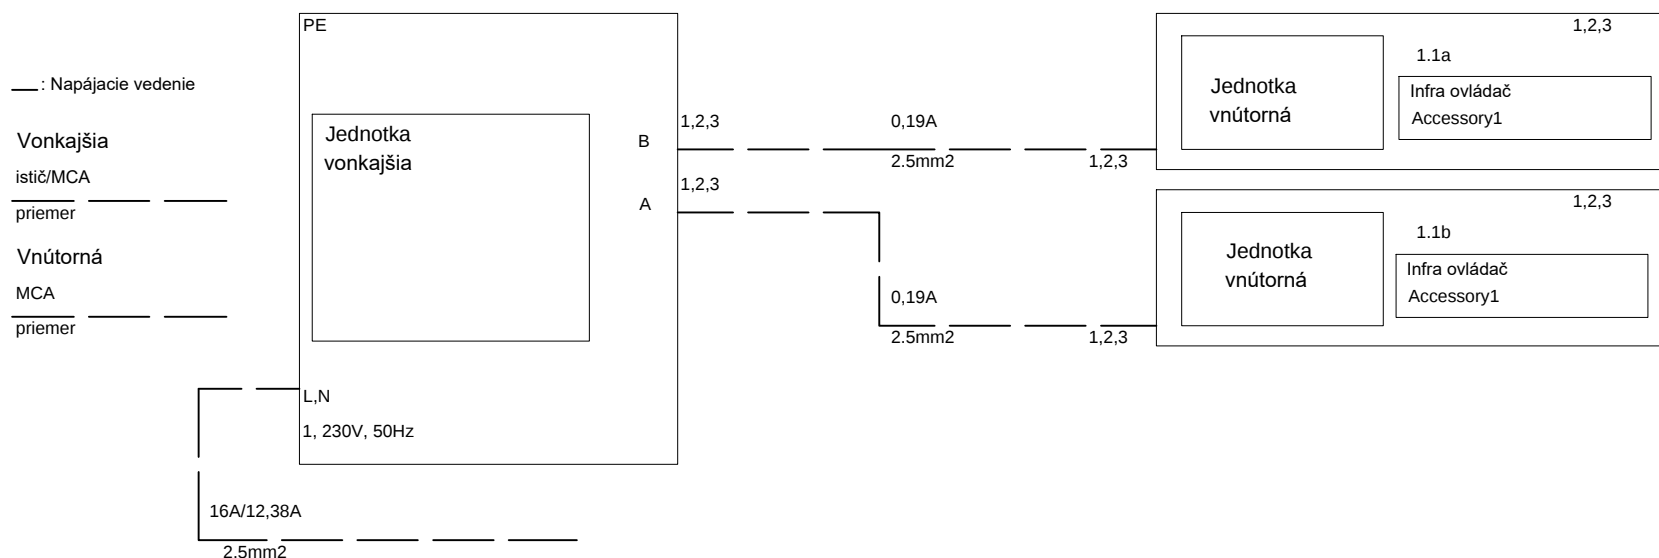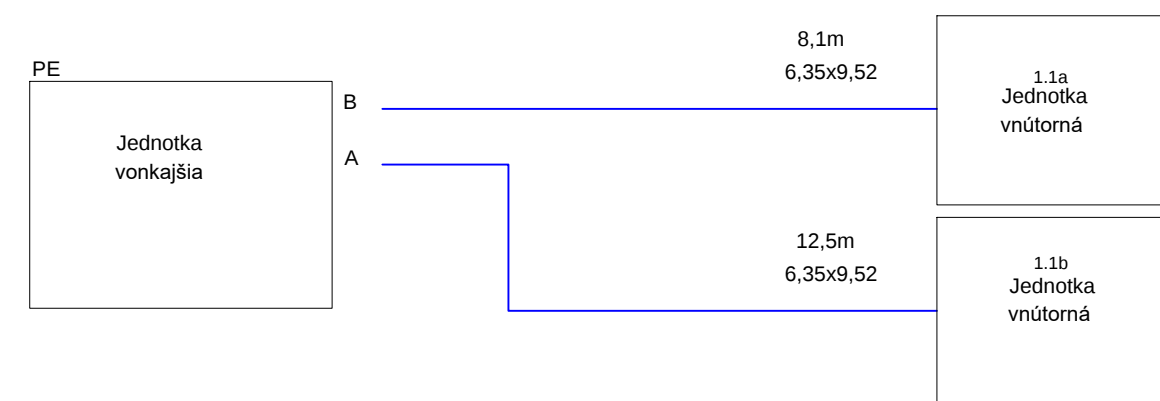

aktualizácia: Aug 19, 2022

OBJEDNÁVATEL: Všeobecná zdravotná poisťovňa, a.s.		TZBtax services s.r.o.	
Panónska cesta 2		Kľakovská 882/23	
851 04 Bratislava - mestská časť Petržalka		966 81 Žarnovica	
POBŮČKA:	PARTIZÁNSKE, Rudolfa Jašíka 158		
OKRES:	PARTIZÁNSKE		
KRAJ:	TREŇANSKY		
HLAVNÝ PROJEKTANT STAVBY:	ZODPOV. PROJEKTANT	PROFESIA:	VÝKRES VYPRACOVAL:
	Ing. Dušan Pajerský	CHLADENIE A KLIMATIZÁCIA	Ing. Dušan Pajerský
Návrh jednotiek klimatizácie		FORMÁT:	4 x A4
		DÁTUM:	08.2022
		STUPEN DOKUM.	DRS
		Č. ZÁKAZY:	-
		MIERKA:	1 : 50
OBSAH VÝKRESU:	PODORYS PODLAŽIA	ČÍSLO VÝKRESU:	CH01