


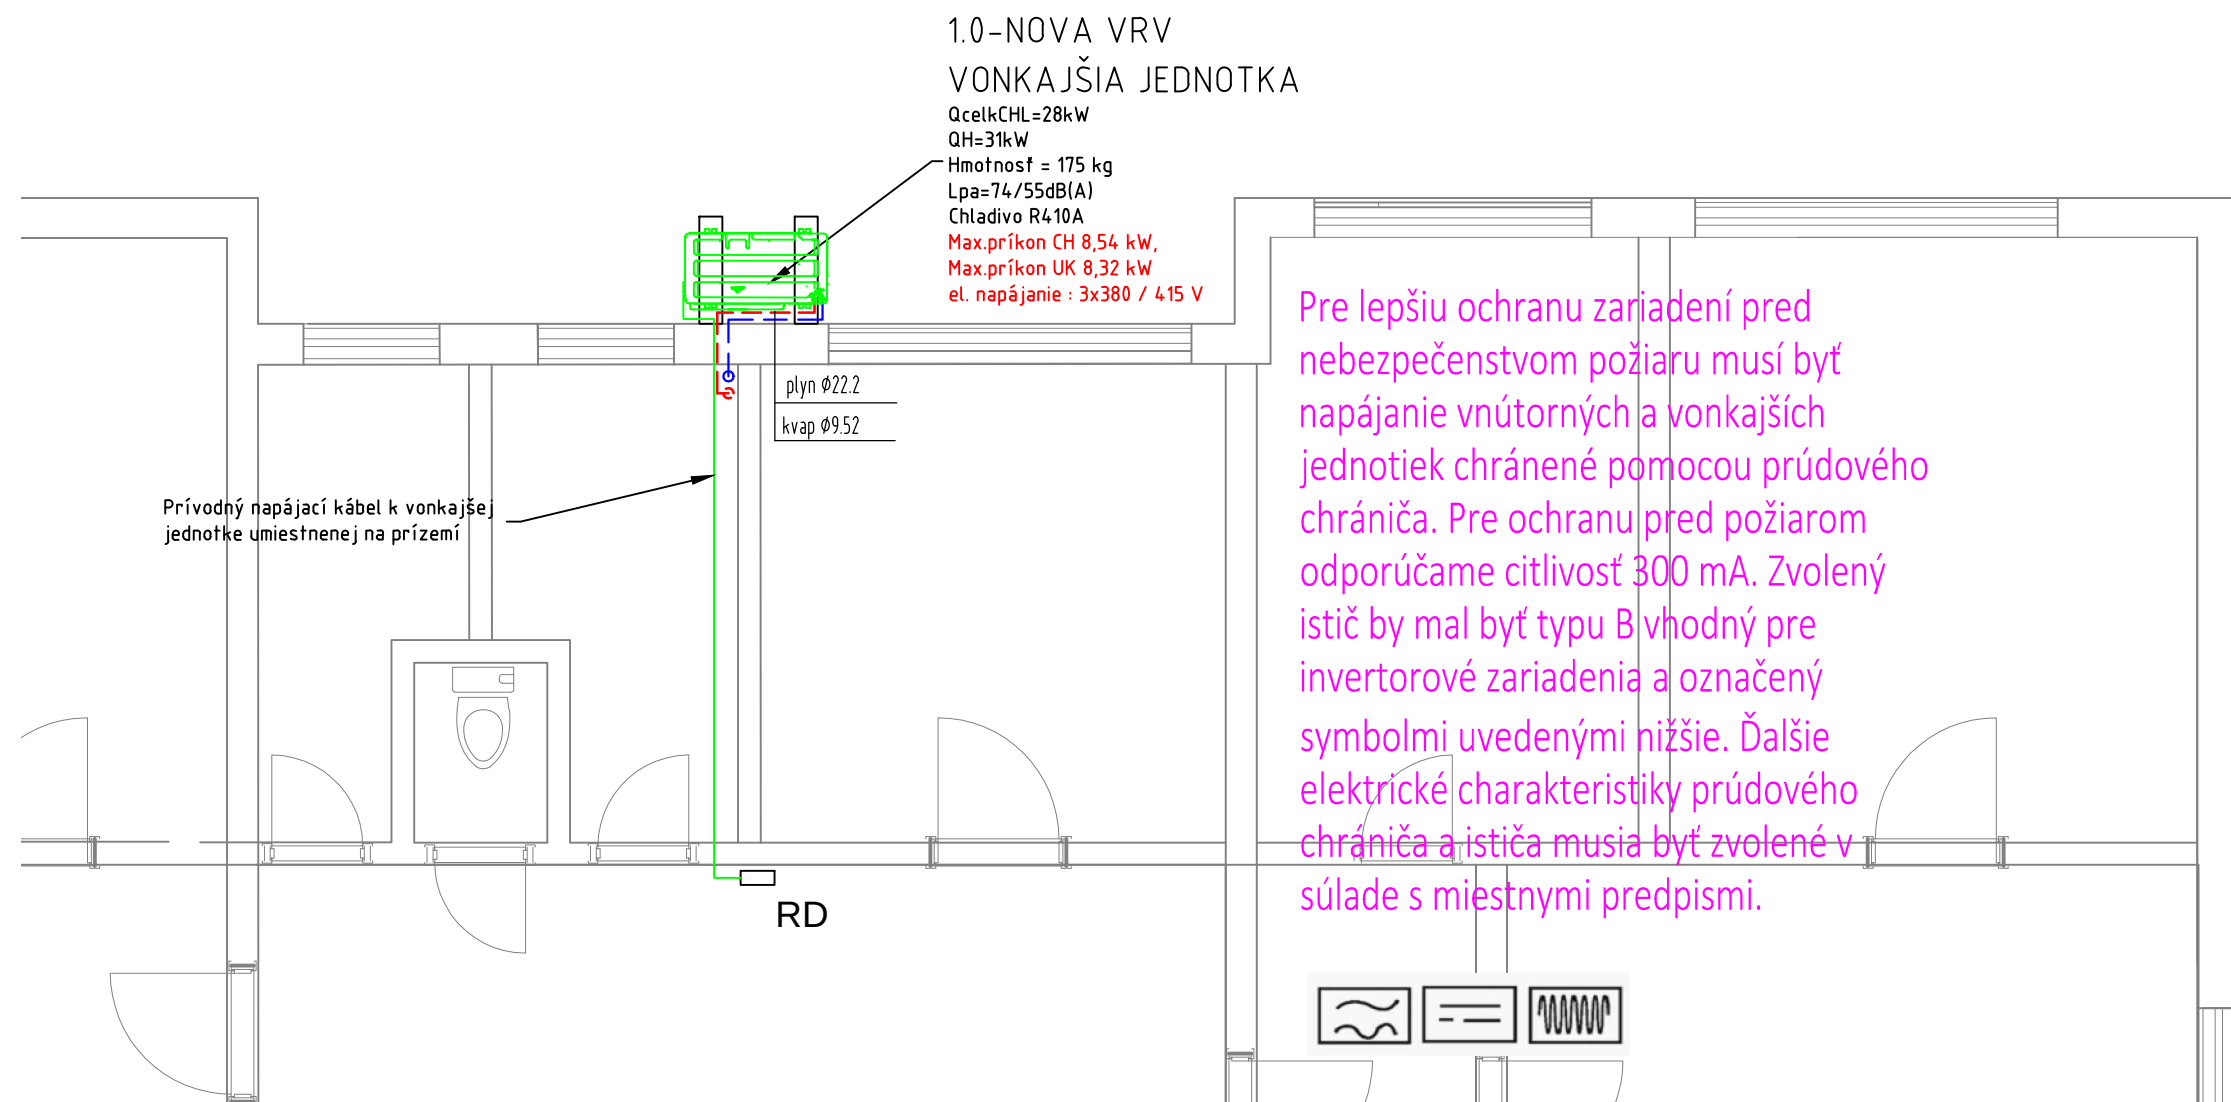

LEGENDA JEDNOTKY:



VONKAJŠIA CHLADIACA JEDNOTKA
VRV NA PRÍZEMÍ1ks
RD - ROZVÁDZAČ

LEGENDA POTRUBÍ:

- VRV SYSTÉM KVAPALINA - MEDENÉ POTRUBIA
VEDENÉ PO PRÍZEMÍ
- VRV SYSTÉM PLYN - MEDENÉ POTRUBIA
VEDENÉ PO PRÍZEMÍ
- POTRUBIE NA ODVOD KONDENZÁTU - HT PP

POZNÁMKY:

- UMIESTNENIE ZARIADENÍ VÝŠKOVO PRISPOBÍŤ EXISTUJÚCIM ROZVODOM A ZARIADENIAM
- NAPOJENIE KLIMATIZAČNEJ JEDNOTKY USKUTOČNIŤ A PRISPOBÍŤ EXISTUJÚCIM ROZVODOM, PRÍPOJKY PREVIESŤ Z RÚR MEDENÝCH, NAPOJENIE VÝMENNÍKOV PANCIEROVÝMI HADIČAMI
- ZARIADENIA OPATRIŤ ŠTÍTKAMI

aktualizácia: Sep 18, 2022

OBJEDNÁVATEĽ: Všeobecná zdravotná poisťovňa, a.s.		TZBtax services s.r.o. Kľakovská 882/23 966 81 Žarnovica							
Panónska cesta 2									
851 04 Bratislava - mestská časť Petržalka									
POBOČKA:	KOMÁRNO, Malá Jarková 2942/18								
OKRES:	KOMÁRNO								
KRAJ:	NITRIANSKY								
HLAVNÝ PROJEKTANT STAVBY:		ZODPOV.PROJEKTANT PROFESIE:	PROFESIA:	VÝKRES VYPRACOVAL:					
		Ing. Dušan Pajerský	CHLADENIE A KLIMATIZÁCIA	Ing. Dušan Pajerský					
Návrh jednotiek klimatizácie									
						FORMÁT:		2 x A4	
						DATUM:		08.2022	
						STUPEŇ DOKUM:		PROJEKT STAVBY	
						ČÍSLO ZAKAZKY:		-	
OBSAH VÝKRESU: PODORYS PRÍZEMIA				ČÍSLO VÝKRESU:	CH01				