
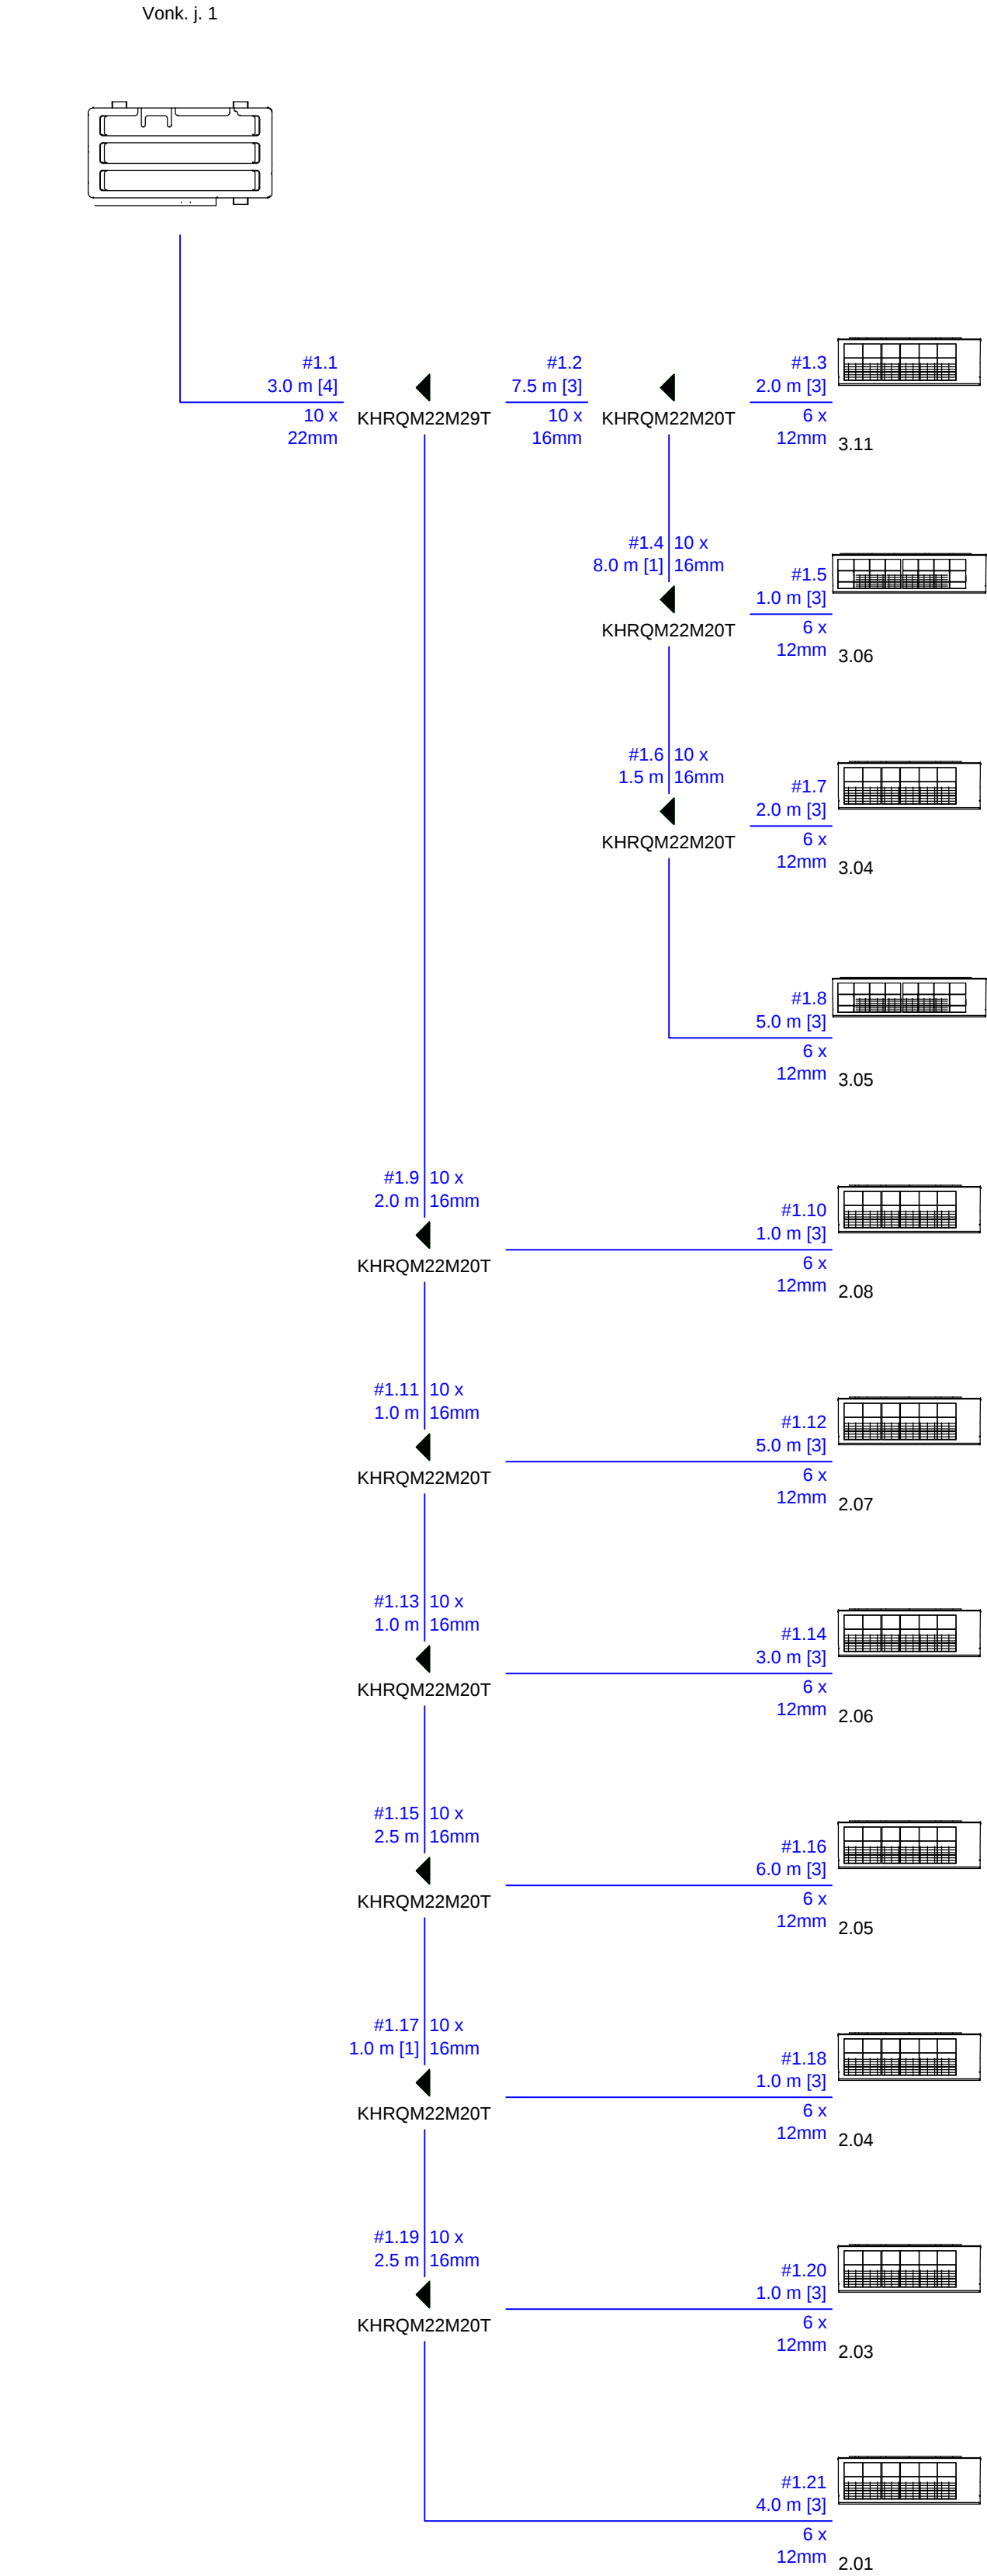


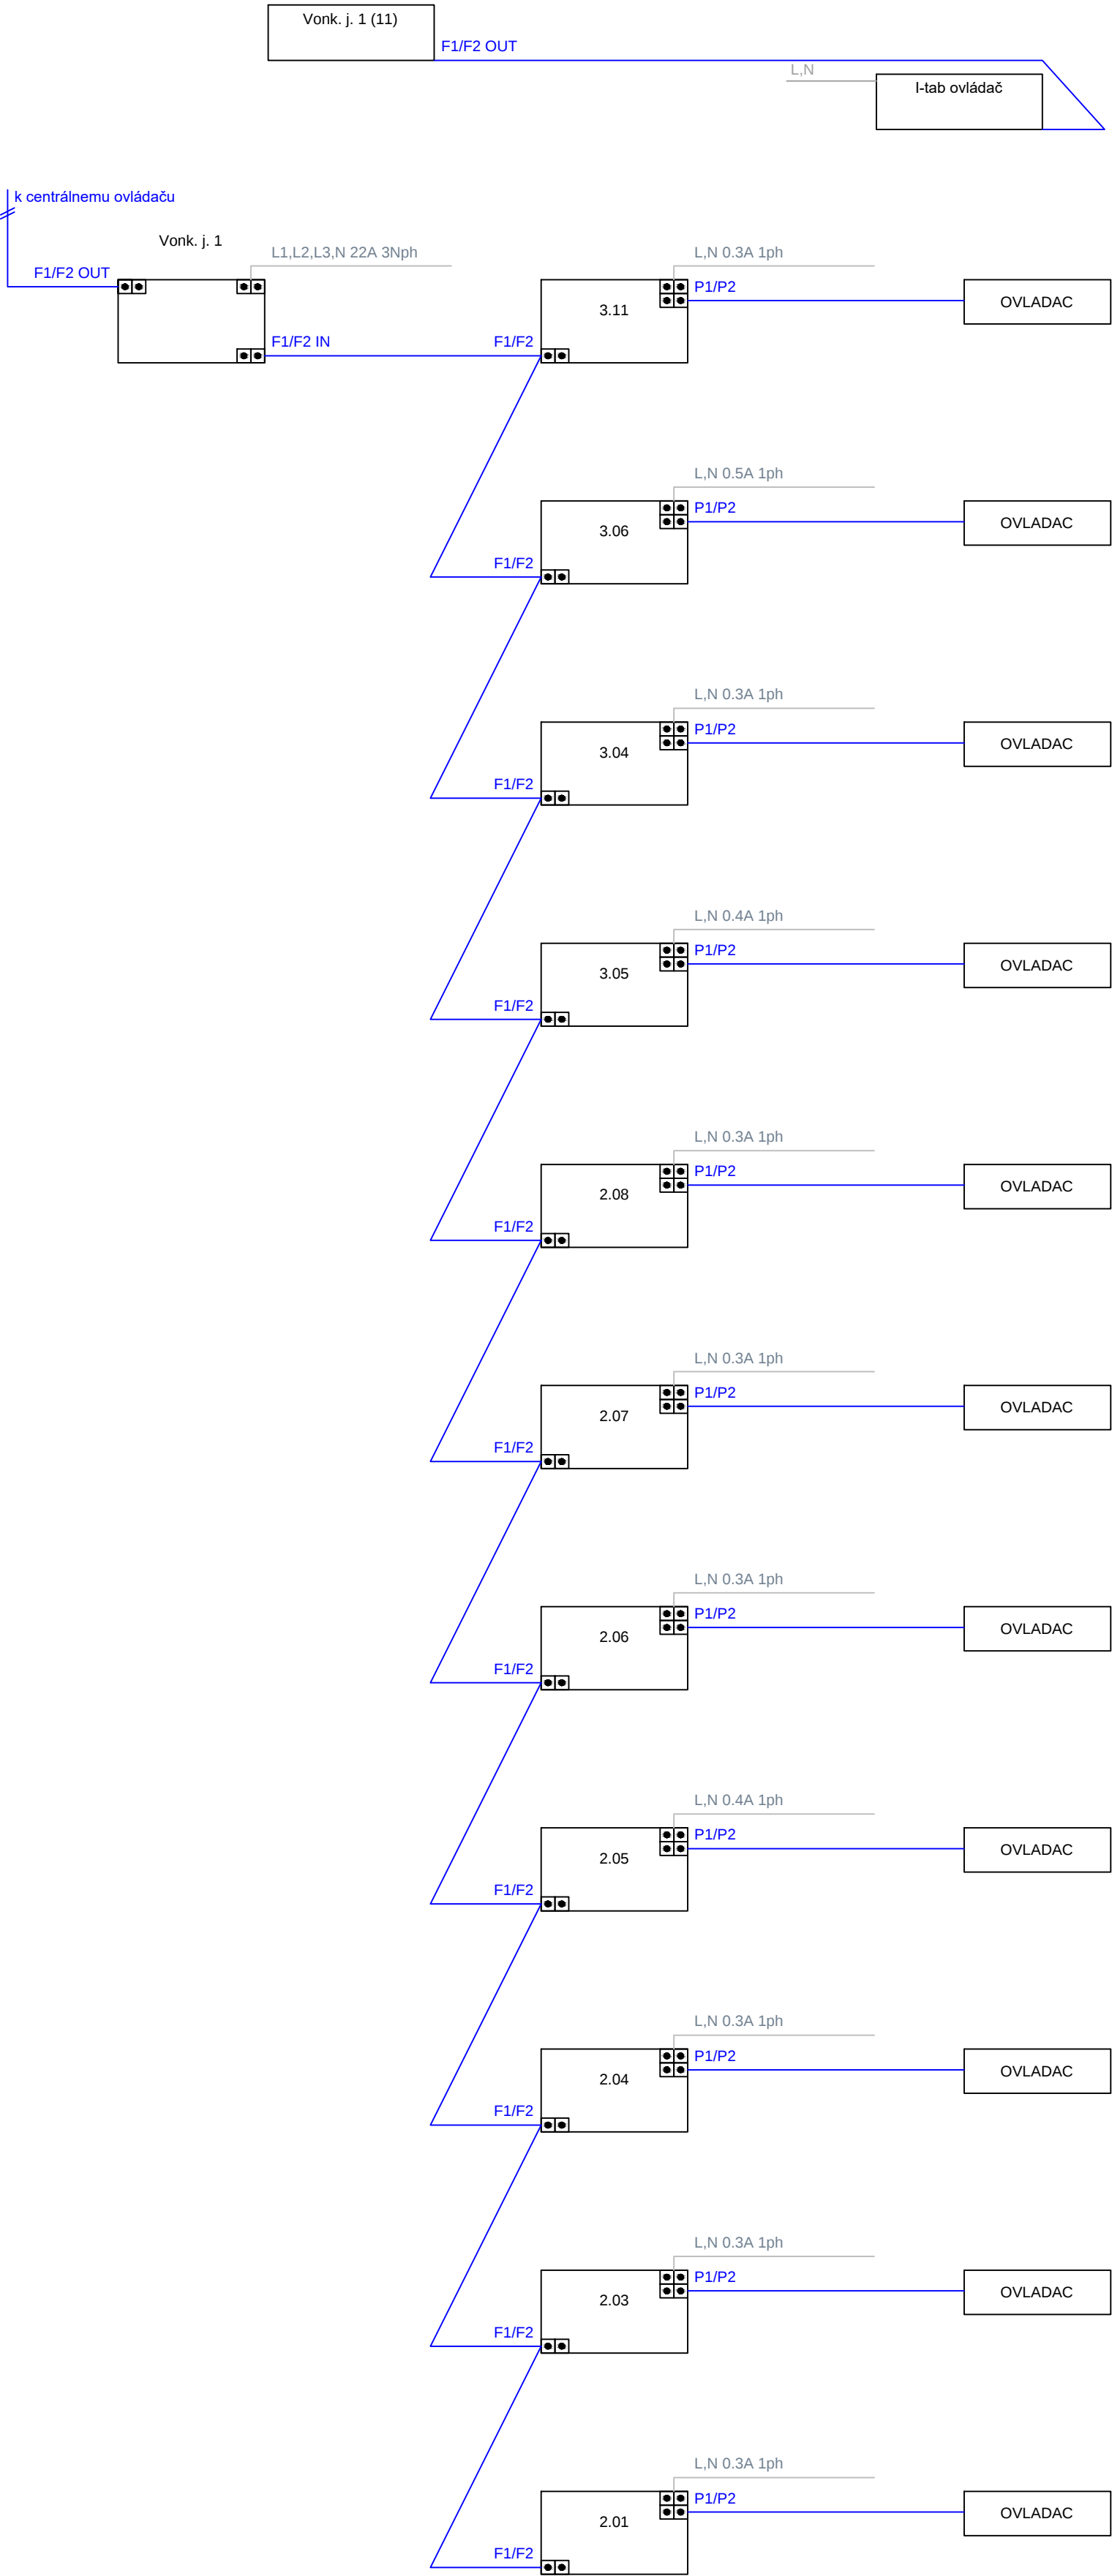

aktualizácia: Sep 18, 2022

OBJEDNÁVATEĽ: Všeobecná zdravotná poisťovňa, a.s.		TZBtax services s.r.o. Kľakovská 882/23 966 81 Žarnovica			
Panónska cesta 2					
851 04 Bratislava - mestská časť Petržalka					
POBOČKA: KOMÁRNO, Malá Jarková 2942/18					
OKRES: KOMÁRNO		PROFESIA: CHLADENIE A KLIMATIZÁCIA	VÝKRES VYPRACOVAL: Ing. Dušan Pajerský		
KRAJ: NITRIANSKY					
HLAVNÝ PROJEKTANT STAVBY:	ZODPOV.PROJEKTANT PROFESIE:				
	Ing. Dušan Pajerský				
Návrh jednotiek klimatizácie			FORMAT:	4 x A4	
			DÁTUM:	08.2022	
			STUPEN DOKUM:	PROJEKT STAVBY	
			ČÍSLO ZÁKAZKY:	-	
			MIERKA:	1 : 50	
OBSAH VÝKRESU: SCHEMA			ČÍSLO VÝKRESU:	CH04	