



LEGENDA

● situovanie navrhovaných stojísk polopodzemných kontajnerov

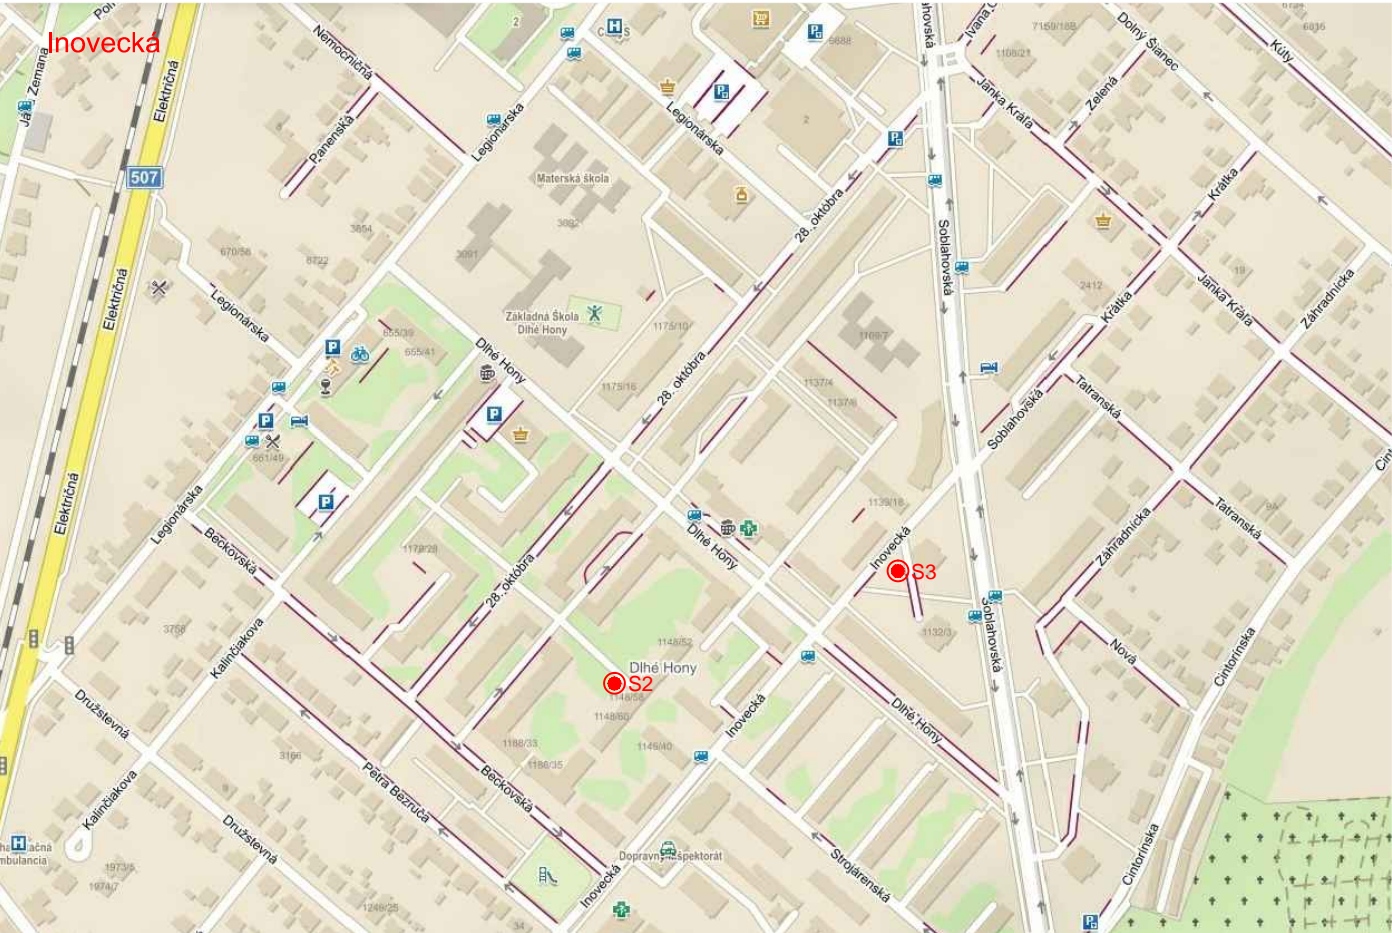

VÝPIS STOJÍSK

Stojisko	
označenie	lokalita
Stojisko S1	M. Turkovej 36
Stojisko S2	Inovecká 58
Stojisko S3	Inovecká 1
Stojisko S4	M. Bela 30
Stojisko S5	M. Bela 21
Stojisko S6	Kyjevská 6

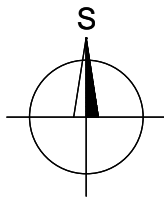

PROJEKT k ohláseniu a realizácii drobných stavieb

HIP	ZODP. PROJEKTANT	VYPRACOVAL
Ing. R. Kováčik	Ing. R. Kováčik	Ing. R. Kováčik

MÚ: Trenčín	OKRES: Trenčín
INVESTOR: Mesto Trenčín, Mierové námestie 2, 911 64 Trenčín	

Stojiská polopodzemných kontajnerov na komunálny odpad v meste Trenčín

Prehľadná situácia

PEČIATKA A PODPIS	PARÉ Č.
-------------------	---------

Pro-ateliér TN	Pro-ateliér Trenčín, s.r.o. Hanzlíkova 723/24 911 05 TREŇČÍN
----------------	---

FORMÁT:	2xA4
DÁTUM:	07/2022
ÚČEL:	Projekt D.S.
PROFESIA:	Stavebná
Č. ZÁKAZKY:	04/22 PaTN

MIERKA 1 : 5000	Č. VÝKRESU 2.
--------------------	------------------