




PÔDORYS 1.N.P. - blok B, C  
M 1:100

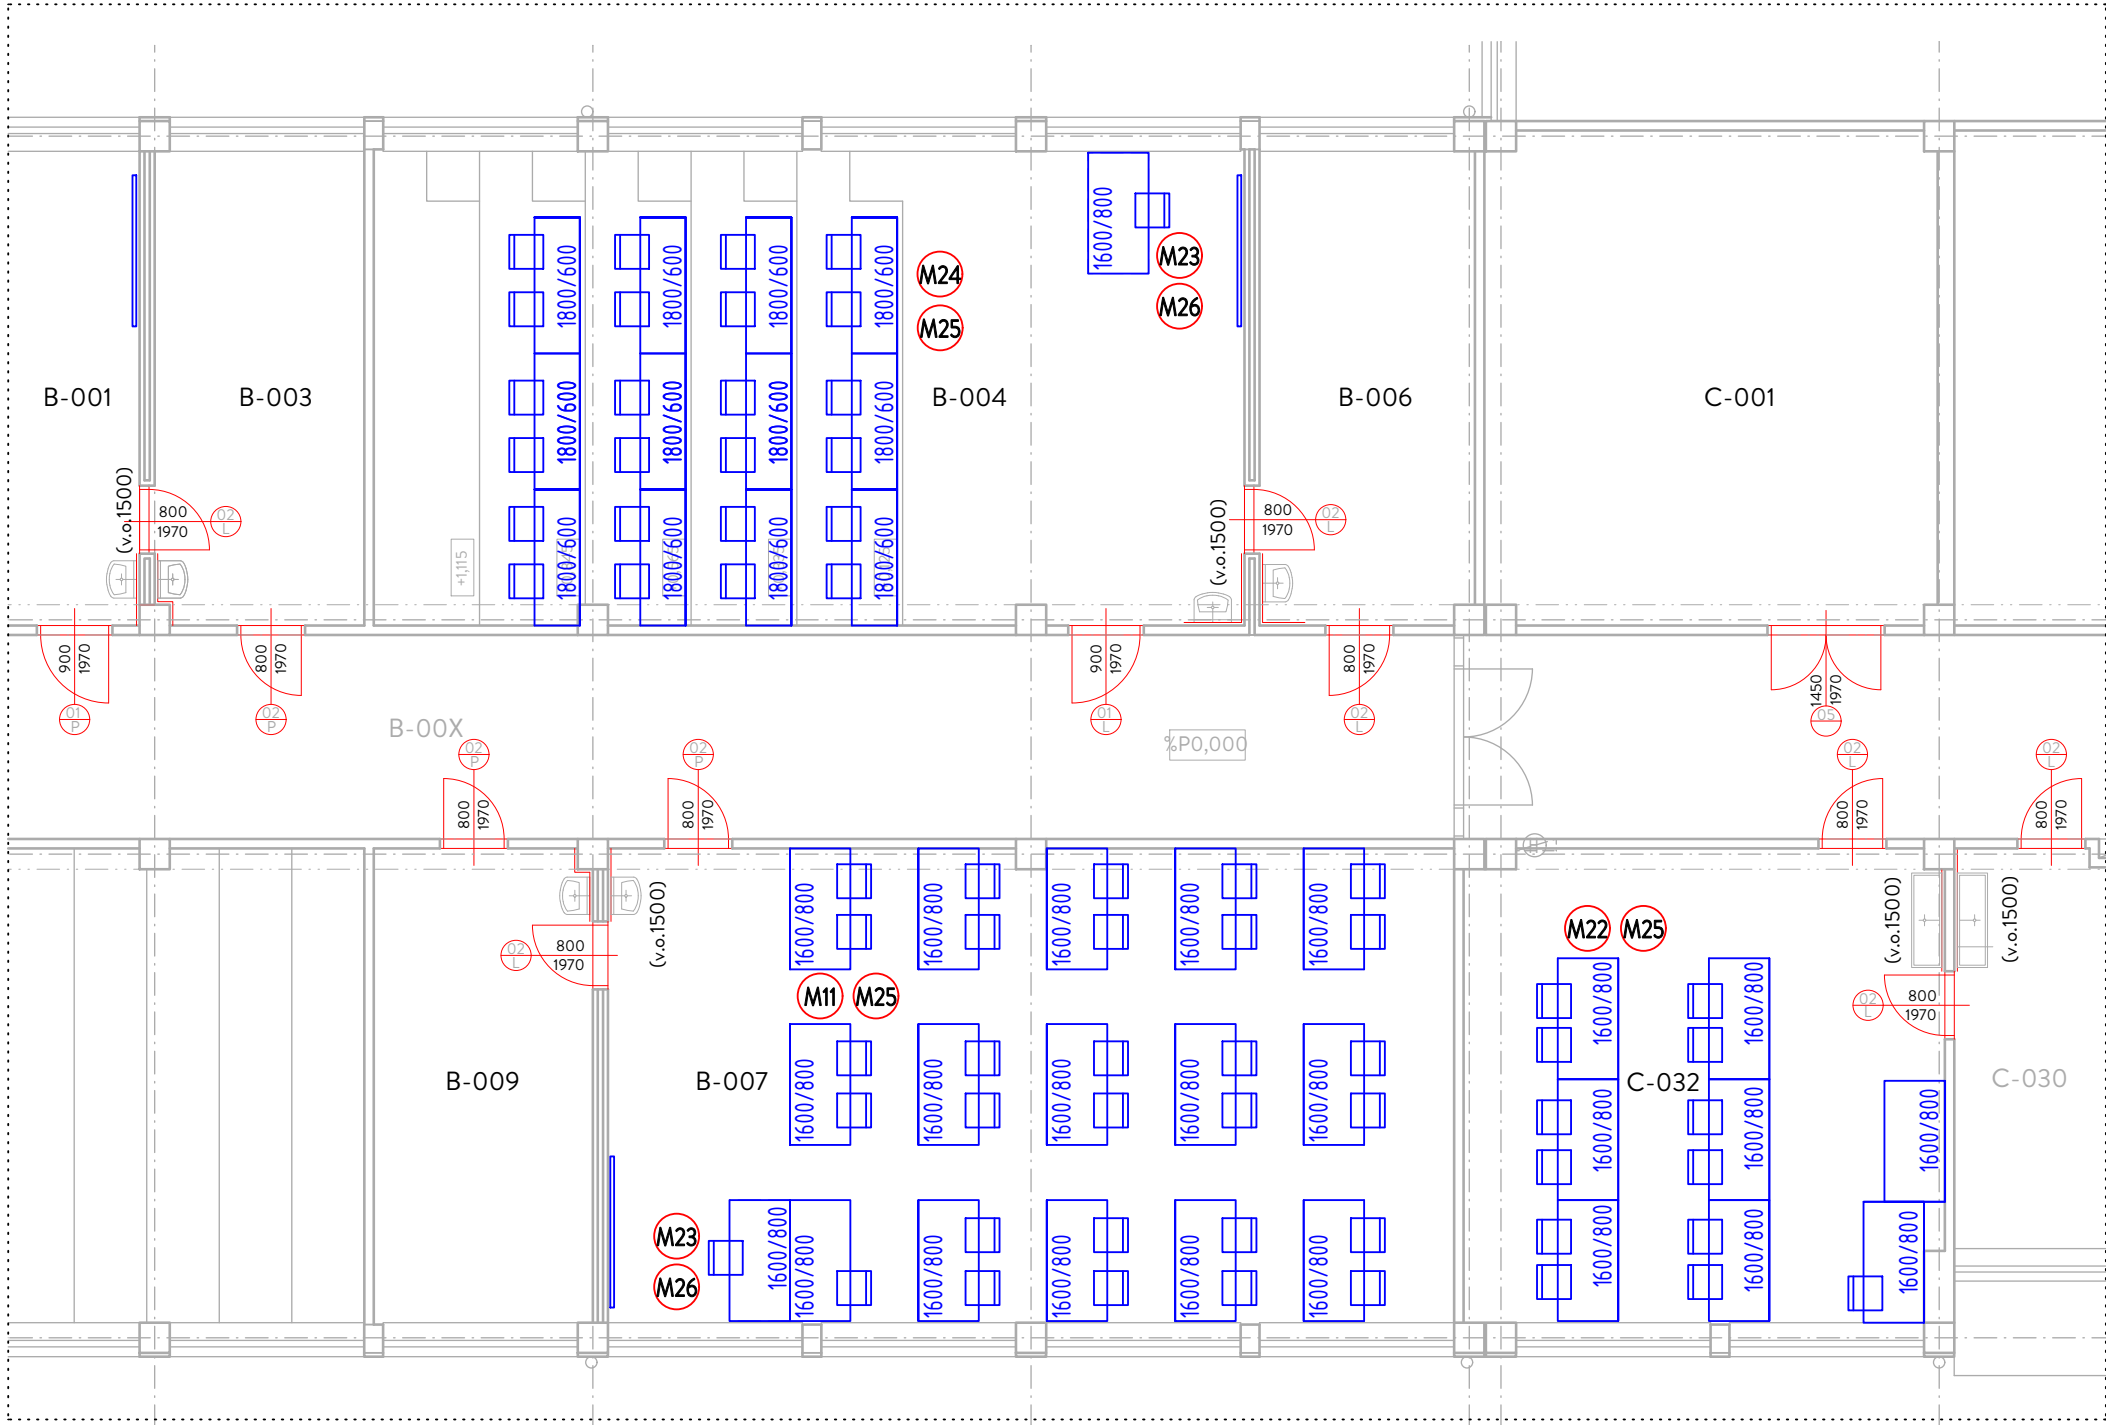


PÔDORYS 1.N.P. - blok A2  
M 1:100

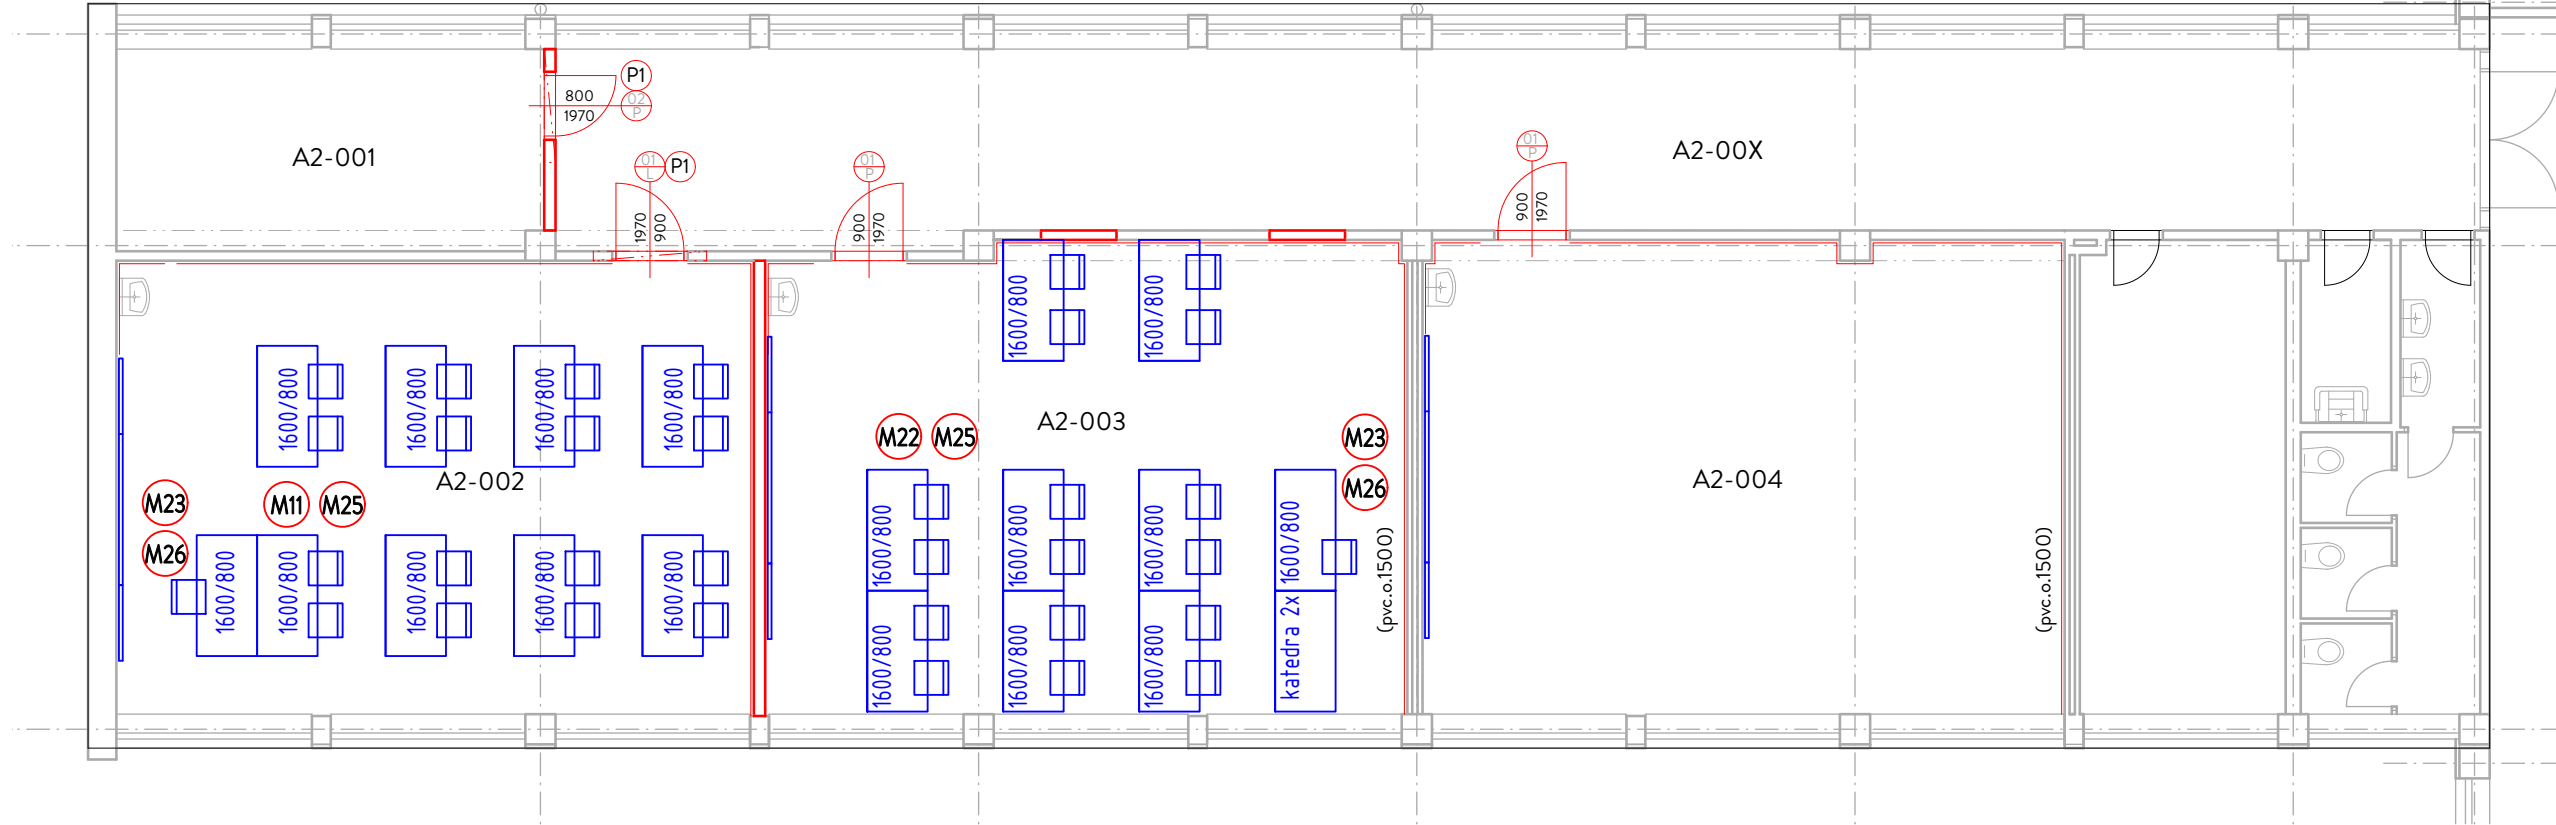

PÔDORYS 2.N.P. - blok B, C  
M 1:100

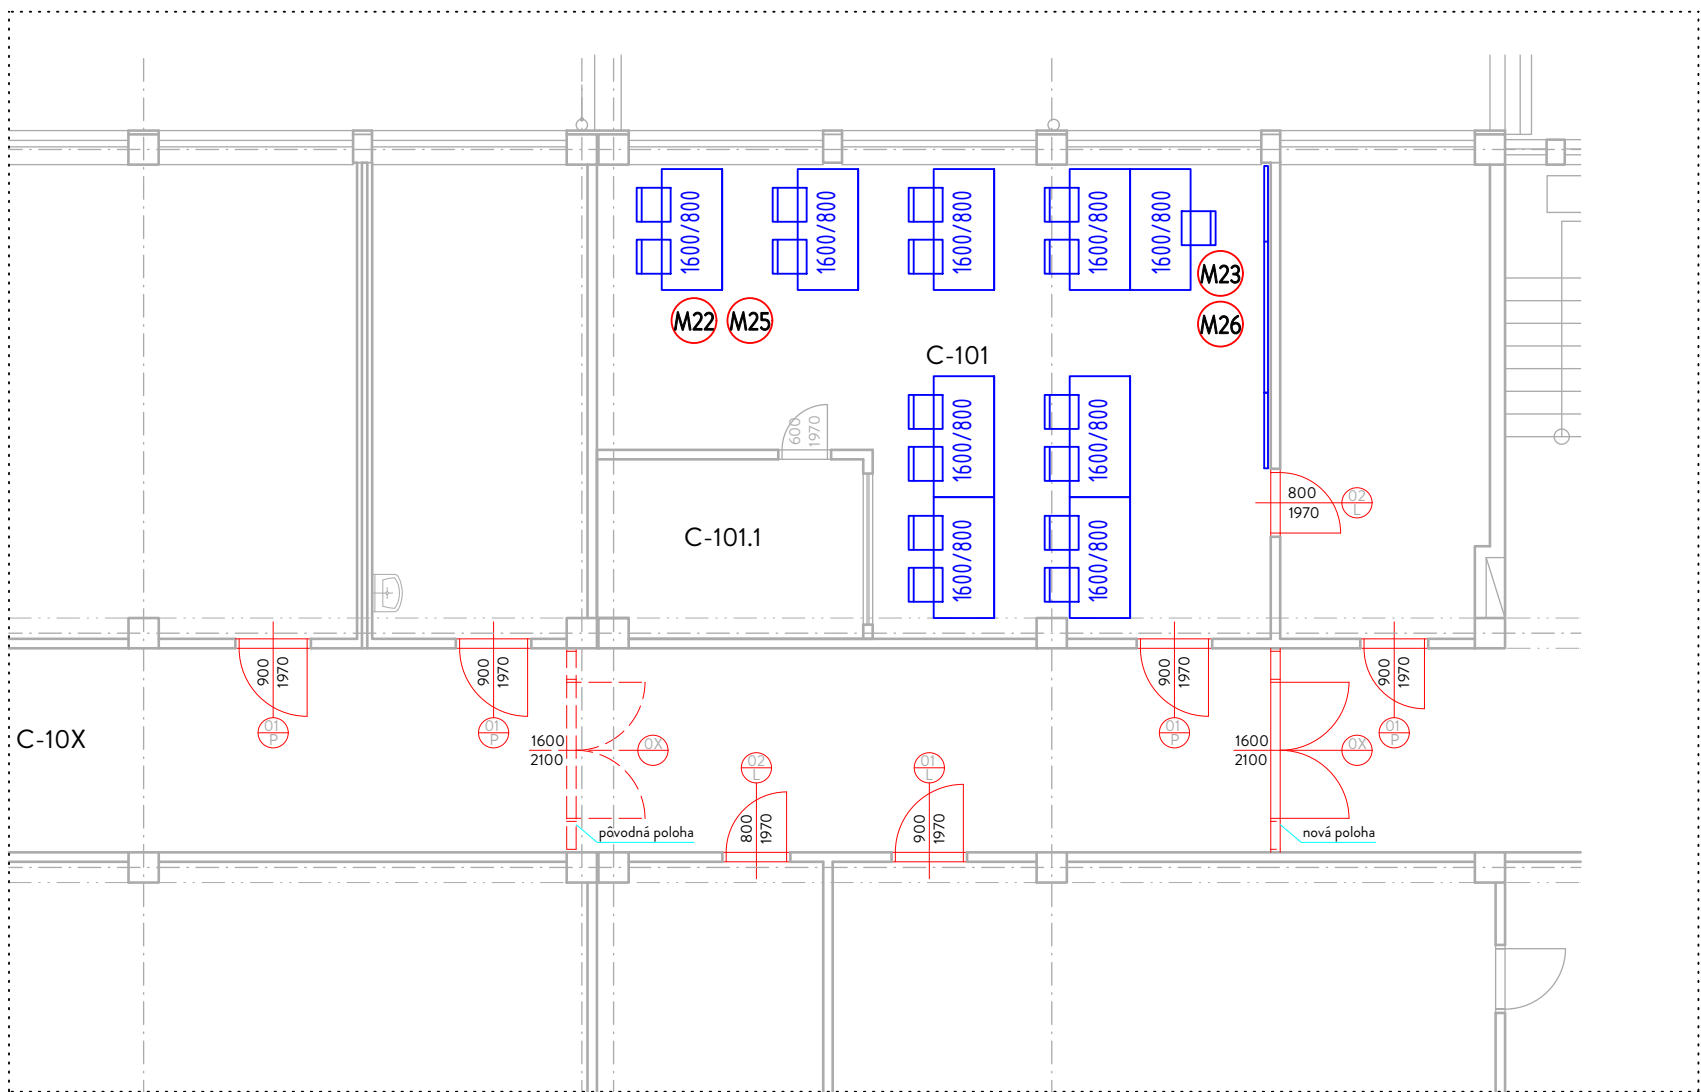

**MX** Mobiliár ( nábytok ) - konkrétne prvky vid' výpis nábytku

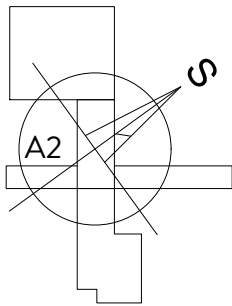

PROJEKT			 ARCHINOVA	
HIP	ZODP. PROJEKTANT	VYPRACOVAL		
Ing. M. Tomáš	Ing. M. Tomáš	Ing. M. Tomáš		
OÚ: Banská Bystrica		OKRES: Banská Bystrica	FORMÁT:	4 x A4
INVESTOR: Banskobystrický samosprávny kraj, Nám. SNP č. 23, 974 00			DÁTUM:	04/2021
Modernizácia a rekonštrukcia interiérových priestorov			PROFESIA:	Arch. stav. riešenie
			Č. ZÁKAZKY:	
C - Dokumentácia stavebných objektov BLOK A2, B, C - PÔDORYS 1., 2., 3., 4.N.P. - NAVRHOVANÝ STAV VYBAVENIE UČEBNÍ MOBILIÁROM			MIERKA 1:100	Č. VÝKRESU X.2