


KANALIZACNA SACHTA TEGRA 600 S LIATINOVYM POKLOPOM
S TELESKOPICKOU ROUROU A S BETONOVYM PRSTENCOM

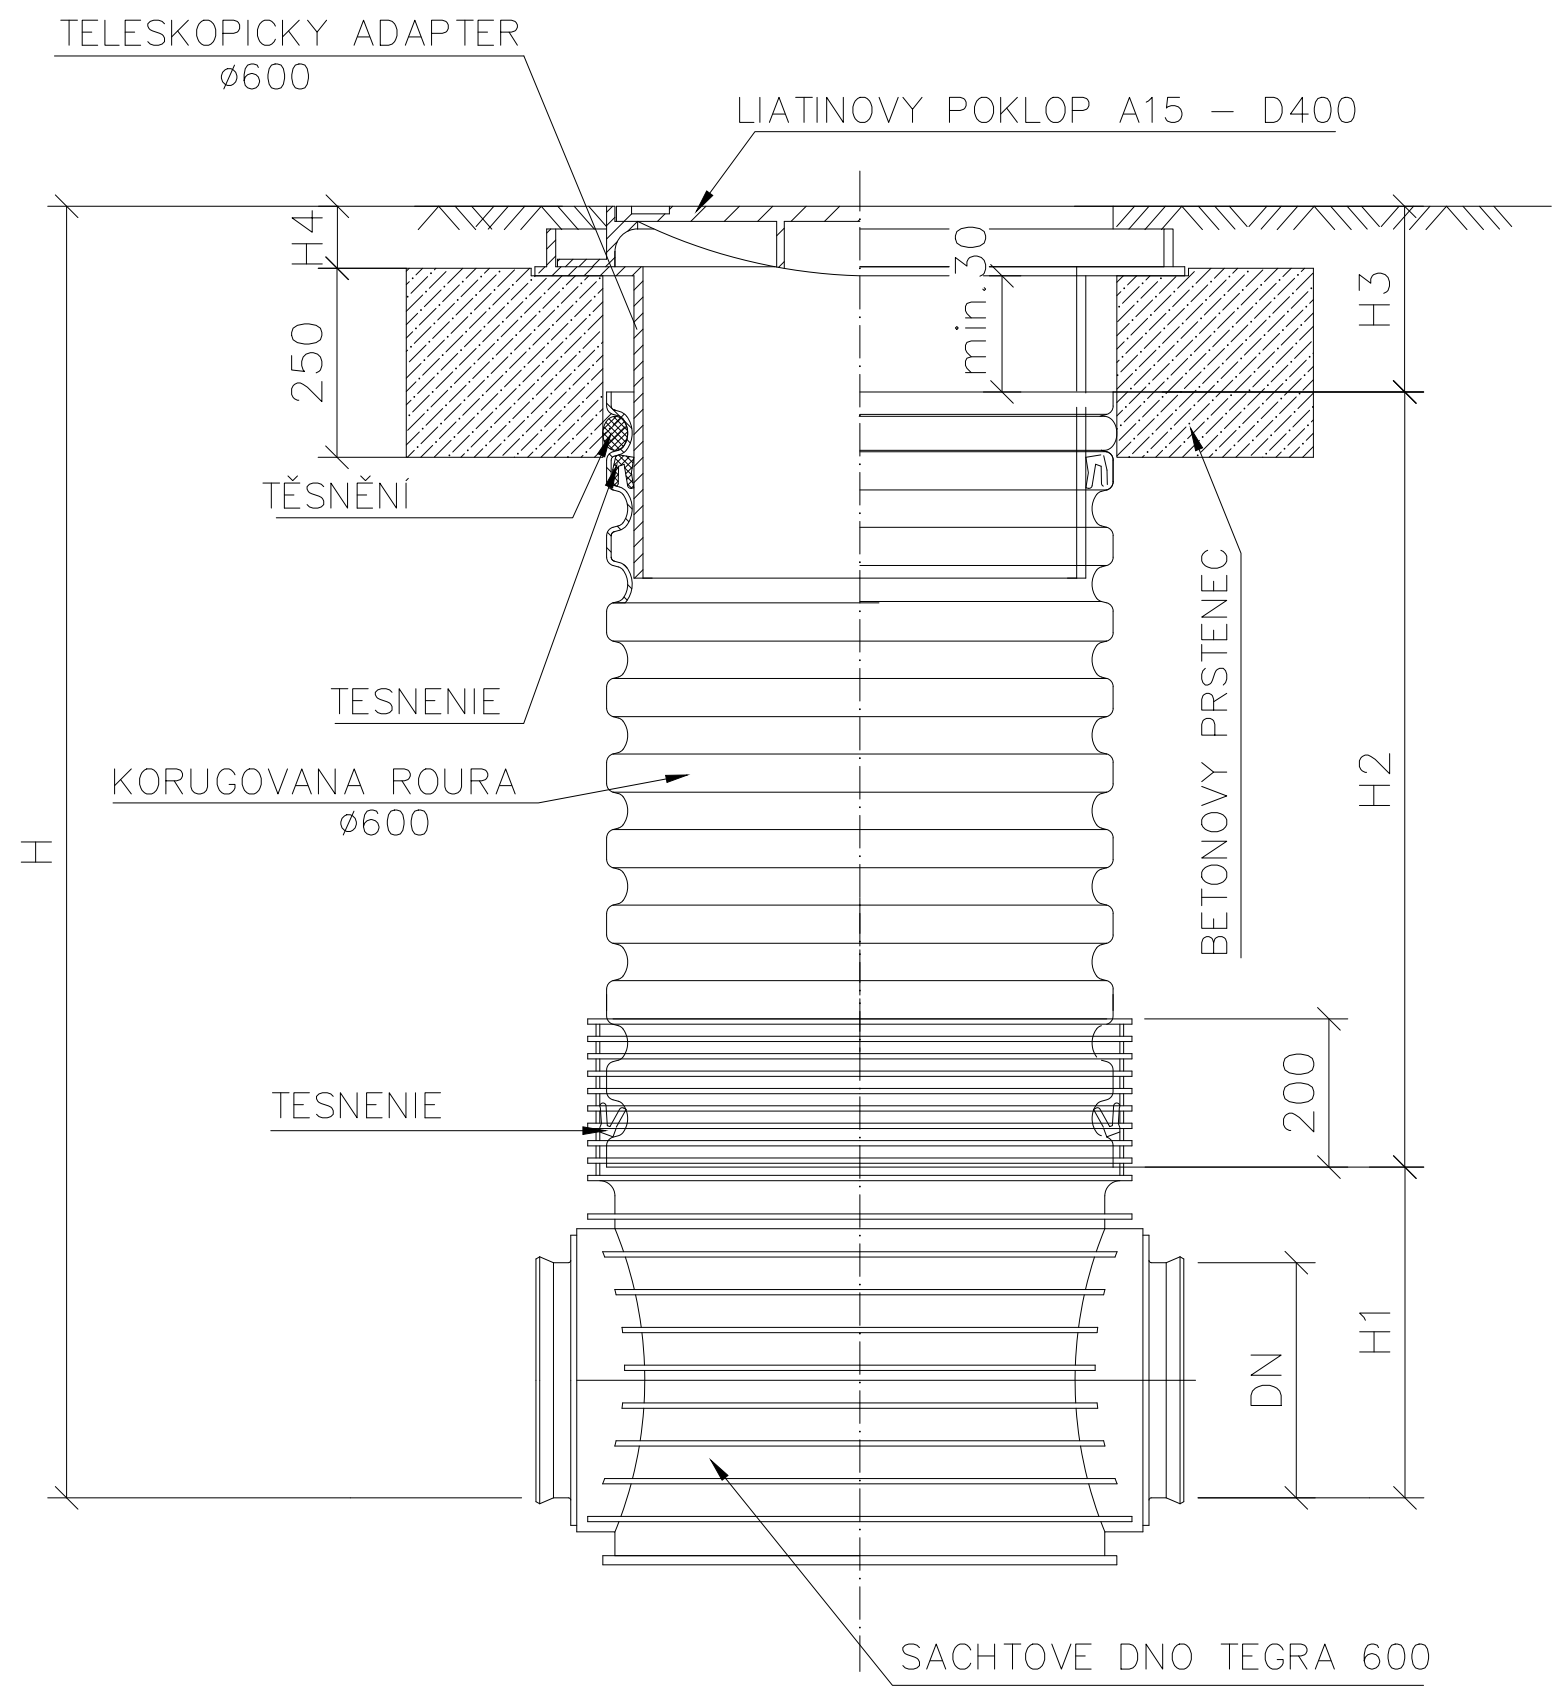

DN (mm)	H1 (mm)		
	KG	UR	UR DIN
160	351	X	351
200	374	374	374
250	399	399	399
315	428	428	428
400	471	471	471

TYP VSTUPU	H4 (mm)
A15	80
B125	80
C250	80
D400	140

HLAVNÝ ARCHITEKT	ZODP. PROJEKTANT	VYPRACOVAL	Ing. Stanislav Švec - SAPRO Technické vybavenie budov Projekcia stavieb Farská 65, Hrnčiarovce nad Parnou	
Ing. Igor NOVOTNÝ	Ing. Stanislav Švec	Ing. Jana Scherhaufarová		
INVESTOR	Obec Suchá nad Parnou			
MIESTO STAVBY	Suchá nad Parnou			
NÁZOV STAVBY			FORMÁT	2 x A4
Prístavba základnej školy			DÁTUM	11/2021
			ARCHÍV	180/21
DRUH PROJEKTU: Projekt pre stavebné povolenie : SO 04 - Areálová odvod dažďových vôd				
NÁZOV VÝKRESU			MIERKA	Č.VÝKRESU
KANALIZAČNÁ ŠACHTA Z PP- D600			1:20	3