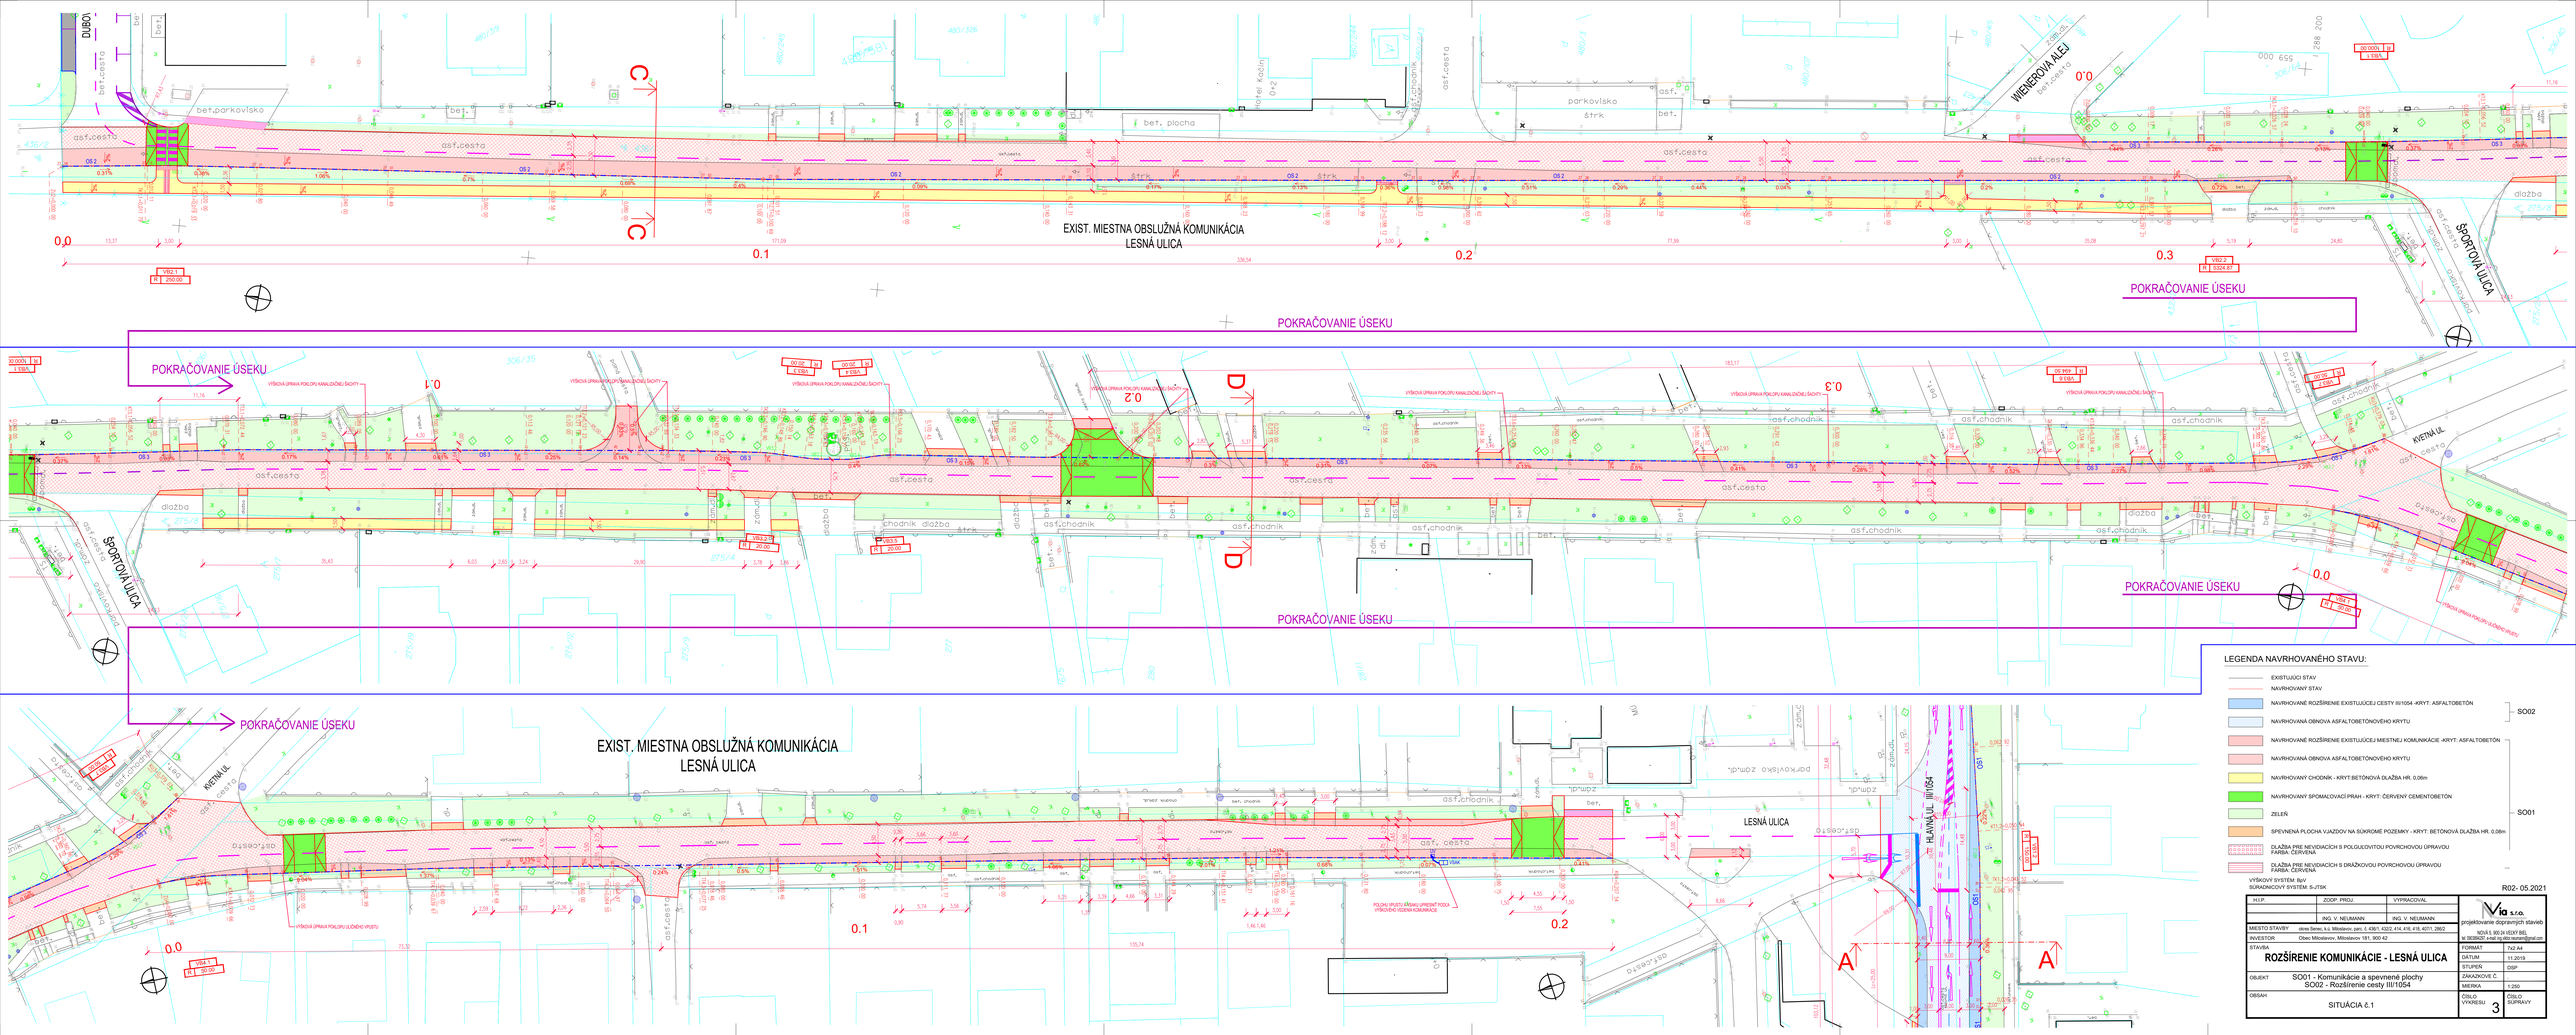

EXIST. MIESTNA OBSLUŽNÁ KOMUNIKÁCIA
LESNÁ ULICA
POKRAČOVANIE ÚSEKU
POKRAČOVANIE ÚSEKU
POKRAČOVANIE ÚSEKU
POKRAČOVANIE ÚSEKU
POKRAČOVANIE ÚSEKU
EXIST. MIESTNA OBSLUŽNÁ KOMUNIKÁCIA
LESNÁ ULICA
LESNÁ ULICA
WIENEROVA ALEJ
SPORTOVÁ ULICA
SPORTOVÁ ULICA
KVETNÁ UL.
KVETNÁ UL.
HLAVNÁ UL. III/1054
0.0
0.1
0.2
0.3
0'0
0'1
0'2
0'3
C
C
D
D
A
A
LEGENDA NAVRHOVANÉHO STAVU:
EXISTUJÚCI STAV
NAVRHOVANÝ STAV
NAVRHOVANÉ ROZŠÍRENIE EXISTUJÚCEJ CESTY III/1054 -KRYT: ASFALTOBETÓN
NAVRHOVANÁ OBNOVA ASFALTOBETÓNOVÉHO KRYTU
NAVRHOVANÉ ROZŠÍRENIE EXISTUJÚCEJ MIESTNEJ KOMUNIKÁCIE -KRYT: ASFALTOBETÓN
NAVRHOVANÁ OBNOVA ASFALTOBETÓNOVÉHO KRYTU
NAVRHOVANÝ CHODNÍK - KRYT:BETÓNOVÁ DLAŽBA HR. 0,06m
NAVRHOVANÝ SPOMALOVACÍ PRAH - KRYT: ČERVENÝ CEMENTOBETÓN
ZELEŇ
SPEVNENÁ PLOCHA VJAZDOV NA SÚKROMÉ POZEMKY - KRYT: BETÓNOVÁ DLAŽBA HR. 0,08m
DLAŽBA PRE NEVIDIACICH S POLGULOVITOU POVRCHOVOU ÚPRAVOU FARBA: ČERVENÁ
DLAŽBA PRE NEVIDIACICH S DRÁŽKOVOU POVRCHOVOU ÚPRAVOU FARBA: ČERVENÁ
SO02
SO01
VÝŠKOVÝ SYSTÉM: Bpv
SÚRADNICOVÝ SYSTÉM: S-JTSK
R02- 05.2021
M.ĽP.
ZODP. PROJ.
VYPRACOVAL
ING. V. NEUMANN
ING. V. NEUMANN
MIESTO STAVBY okres Senec, k.ú. Mikolaovo, parc. č. 436/1, 432/2, 414, 416, 418, 407/1, 2862
INVESTOR Obec Mikolajovo, Mikolajovo 181, 900 42
STAVBA
ROZŠÍRENIE KOMUNIKÁCIE - LESNÁ ULICA
OBJEKT SO01 - Komunikácie a spevnené plochy
SO02 - Rozšírenie cesty III/1054
OBSAH SITUÁCIA č.1
Via s.r.o.
projektovanie dopravných stavieb
NOVÁ 3, 900 24 VEĽKÝ BEL
M: 0903653457 e-mail: ing.vlado.neuman@gmail.com
FORMÁT A4
DÁTUM 11.2019
STUPEŇ DSP
ZMLUVNÉ Č.
MIERKA 1:250
ČÍSLO VYKRESU 3
ČÍSLO SUPRAVY