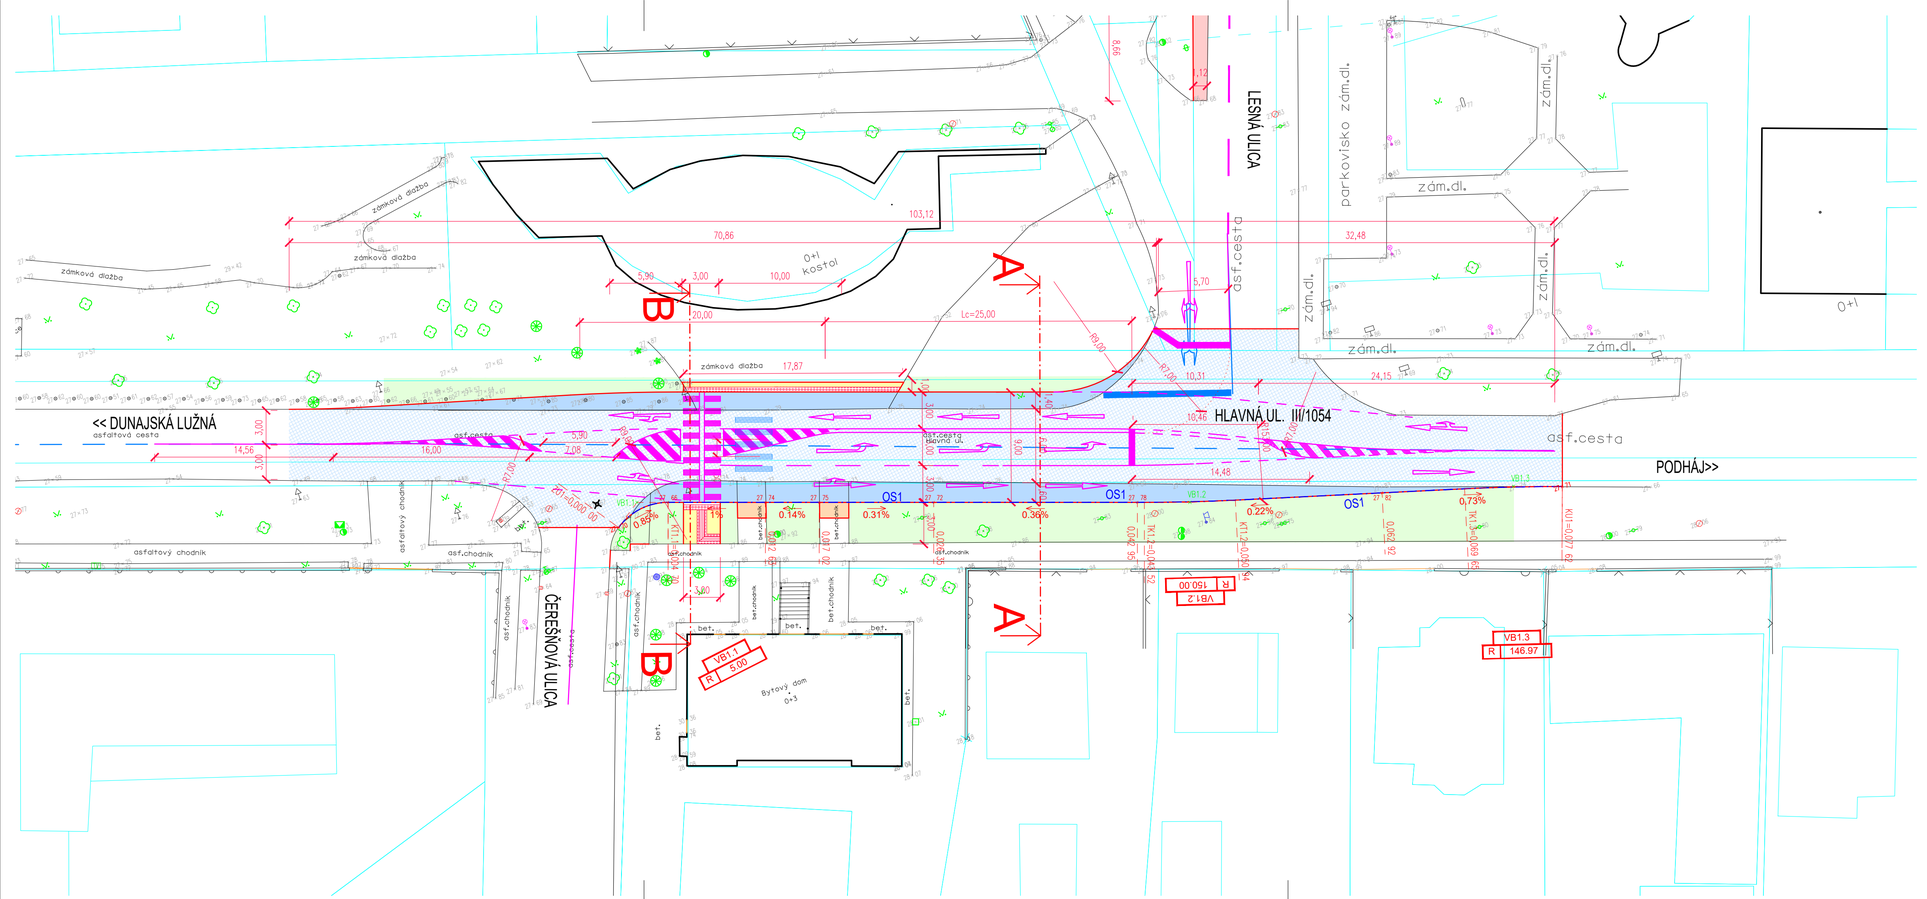


LEGENDA NAVRHOVANÉHO STAVU:

- EXISTUJÚCI STAV
- NAVRHOVANÝ STAV
- NAVRHOVANÉ ROZŠÍRENIE EXISTUJÚCEJ CESTY III/1054 -KRYT: ASFALTOBETÓN
- NAVRHOVANÁ OBNOVA ASFALTOBETÓNOVÉHO KRYTU

SO02

- NAVRHOVANÉ ROZŠÍRENIE EXISTUJÚCEJ MIESTNEJ KOMUNIKÁCIE -KRYT: ASFALTOBETÓN
- NAVRHOVANÁ OBNOVA ASFALTOBETÓNOVÉHO KRYTU
- NAVRHOVANÝ CHODNÍK - KRYT:BETÓNOVÁ DLAŽBA HR. 0,06m
- ZELEŇ
- SPEVNENÁ PLOCHA VJAZDOV NA SÚKROMÉ POZEMKY - KRYT: BETÓNOVÁ DLAŽBA HR. 0,08m
- DLAŽBA PRE NEVIDIACÍCH S POLGUĽOVITOU POVRCHOVOU ÚPRAVOU FARBA: ČERVENÁ
- DLAŽBA PRE NEVIDIACÍCH S DRÁŽKOVOU POVRCHOVOU ÚPRAVOU FARBA: ČERVENÁ

SO01

VÝŠKOVÝ SYSTÉM: BpV
SÚRADNICOVÝ SYSTÉM: S-JTSK

R01- 01.2020

H.I.P.	ZODP. PROJ.	VYPRACOVAL
	ING. V. NEUMANN	ING. V. NEUMANN

Via s.r.o.
projektovanie dopravných stavieb
NOVÁ 5, 900 24 VEĽKÝ BIEL
tel: 0903894297, e-mail: ing.viktor.neumann@gmail.com

MIESTO STAVBY	okres Senec, k.ú. Miloslavov, parc. č. 436/1, 432/2, 414, 416, 418, 407/1, 286/2
INVESTOR	Obec Miloslavov, Miloslavov 181, 900 42
STAVBA	**ROZŠÍRENIE KOMUNIKÁCIE - LESNÁ ULICA**
OBJEKT	SO01 - Komunikácie a spevnené plochy SO02 - Rozšírenie cesty III/1054
OBSAH	SITUÁCIA č.2

FORMÁT	4x1 A4
DÁTUM	11.2019
STUPEŇ	DSP
ZÁKAZKOVE Č.	-
MIERKA	1:250
ČÍSLO VÝKRESU	4
ČÍSLO SÚPRAVY	