
# VZOROVÝ PRIEČNY REZ A-A

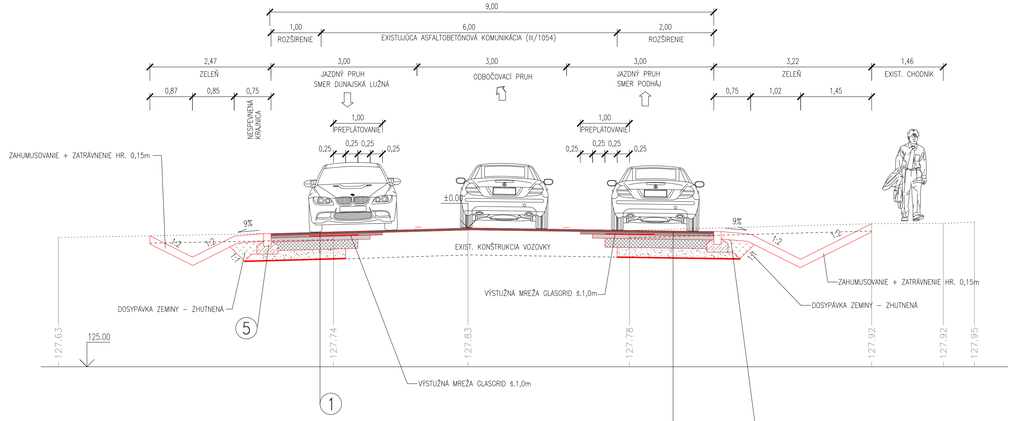



KONŠTRUKCIA ASFALTOBETÓNOVEJ VOZOVKY (cesta III.triedy)

| | | | |
|---|---|---|---|
| ASFALTOBETÓN MODIFIKOVANÝ | AC 11 O, PMB 50/70, I HR. | 40 mm | STN EN 13108-1 |
| POSTREK ASFALTOVÝ SPOJOVACÍ Z CESTNÉHO ASFALTU PS; EK | | | STN EN 13808,12271 |
| ASFALTOBETÓN | AC 16-II 70/100 HR. | 50 mm | STN EN 13108-1 |
| POSTREK ASFALTOVÝ SPOJOVACÍ Z CESTNÉHO ASFALTU PS; EK | | | STN EN 13808,12271 |
| ASFALTOBETÓN | ACp22-II 70/100 HR. | 80 mm | STN EN 13108-1 |
| POSTREK ASFALTOVÝ SPOJOVACÍ Z CESTNÉHO ASFALTU PS; EK | | | STN EN 13808,12271 |
| CEMENTOM STMELENÁ ZRNITÁ ZMES | CBGM $C_{8/10}$ HR. | 180 mm | STN 73 6126 |
| ŠTRKODRVINA FR. 0–63mm | ŠD, 31,5 Gc min HR. | 200 mm | STN 73 6126 |
| SPOLU | min HR. | 600 mm | |

ZHUTNENÁ ZEMNÁ PLÁŇ $E_{def2}$ = min. 45 MPa

5 BETÓNOVÝ OBRUBNÍK CESTNÝ 150/260/1000 mm BEZ SKOSENIA OSADENÝ NA STOJATO DO LÔŽKA Z PROSTÉHO BETÓNU C12/15 HR. 150 mm, S BOČNOU BETÓNOVOU OPOROU, ŠPÁRY ZALIATE CEMENTOVOU MALTOU

# VZOROVÝ PRIEČNY REZ B-B
## km 0,006 50

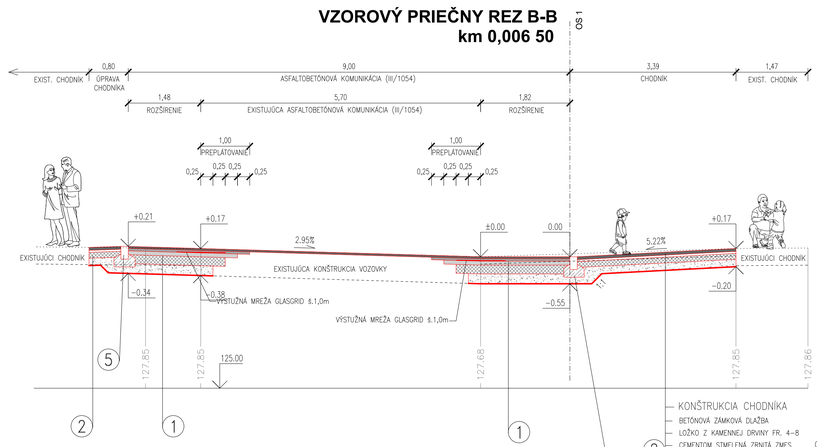



KONŠTRUKCIA CHODNÍKA

| | | | |
|---|---|---|---|
| BETÓNOVÁ ZÁMKOVÁ DLAŽBA | DL | STN EN 1338 | 60 mm |
| LÔŽKO Z KAMENNEJ DRVINY FR. 4–8 | L 4/8 | STN EN 13242 | 40 mm |
| CEMENTOM STMELENÁ ZRNITÁ ZMES | CBGM $C_{5/6}$ | STN 73 6124-1 | 120 mm |
| ŠTRKODRVINA FR. 0–32 | ŠD, 31,5 Gc | STN 73 6126 | 150 mm |
| ZHUTNENÁ ZEMNÁ PLÁŇ $E_{def2}$ = min. 45 MPa | | SPOLU | 370 mm |

5 BETÓNOVÝ OBRUBNÍK CESTNÝ 150/260/1000 mm BEZ SKOSENIA OSADENÝ NA STOJATO DO LÔŽKA Z PROSTÉHO BETÓNU C12/15 HR. 150 mm, S BOČNOU BETÓNOVOU OPOROU, ŠPÁRY ZALIATE CEMENTOVOU MALTOU

# VZOROVÝ PRIEČNY REZ C-C
## KM 0,084 60

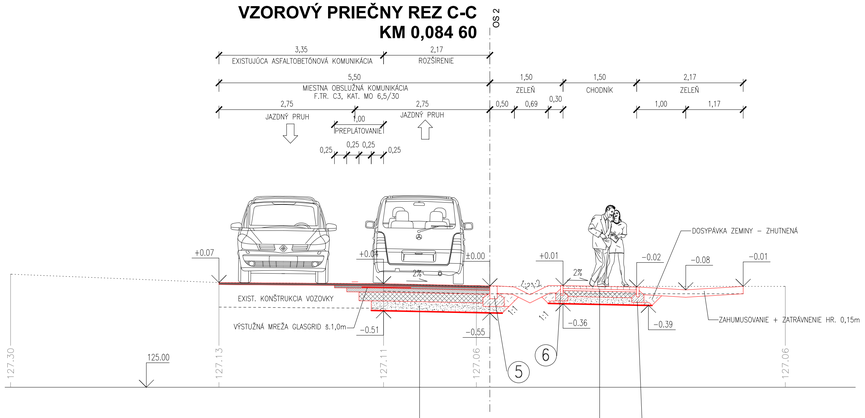


KONŠTRUKCIA ASFALTOBETÓNOVEJ VOZOVKY

| | | | |
|---|---|---|---|
| ASFALTOBETÓN | ACo11-II 50/70 HR. | 40 mm | STN EN 13108-1 |
| POSTREK ASFALTOVÝ SPOJOVACÍ Z CESTNÉHO ASFALTU PS; EK | | | STN EN 13808,12271 |
| ASFALTOBETÓN | AC 16-II 70/100 HR. | 50 mm | STN EN 13108-1 |
| POSTREK ASFALTOVÝ SPOJOVACÍ Z CESTNÉHO ASFALTU PS; EK | | | STN EN 13808,12271 |
| ASFALTOBETÓN | ACp22-II 70/100 HR. | 80 mm | STN EN 13108-1 |
| POSTREK ASFALTOVÝ SPOJOVACÍ Z CESTNÉHO ASFALTU PS; EK | | | STN EN 13808,12271 |
| CEMENTOM STMELENÁ ZRNITÁ ZMES | CBGM $C_{5/6}$ HR. | 180 mm | STN 73 6126 |
| ŠTRKODRVINA FR. 0–63mm | ŠD, 31,5 Gc min HR. | 200 mm | STN 73 6126 |
| SPOLU | min HR. | 550 mm | |


ZHUTNENÁ ZEMNÁ PLÁŇ $E_{def2}$ = min. 45 MPa

6 ZÁHONOVÝ OBRUBNÍK 50/200/1000mm OSADENÝ NA STOJATO DO LÔŽKA Z PROSTÉHO BETÓNU C12/15 HR. 100 mm S BOČNOU BETÓNOVOU OPOROU, ŠPÁRY ZALIATE CEMENTOVOU MALTOU

KONŠTRUKCIA CHODNÍKA

| | | | |
|---|---|---|---|
| BETÓNOVÁ ZÁMKOVÁ DLAŽBA | DL | STN EN 1338 | 60 mm |
| LÔŽKO Z KAMENNEJ DRVINY FR. 4–8 | L 4/8 | STN EN 13242 | 40 mm |
| CEMENTOM STMELENÁ ZRNITÁ ZMES | CBGM $C_{5/6}$ | STN 73 6124-1 | 120 mm |
| ŠTRKODRVINA FR. 0–32 | ŠD, 31,5 Gc | STN 73 6126 | 150 mm |
| ZHUTNENÁ ZEMNÁ PLÁŇ $E_{def2}$ = min. 45 MPa | | SPOLU | 370 mm |

# VZOROVÝ PRIEČNY REZ D-D
## KM 0,217 17

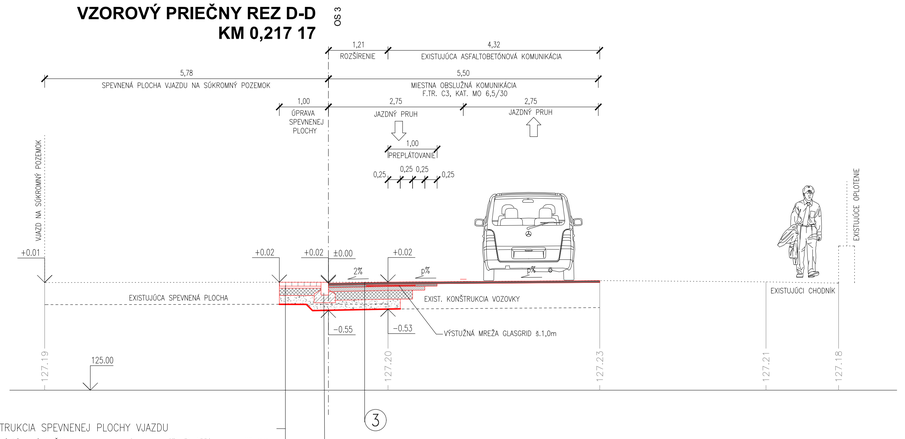


KONŠTRUKCIA SPEVNENEJ PLOCHY VJAZDU

| | | | |
|---|---|---|---|
| BETÓNOVÁ ZÁMKOVÁ DLAŽBA | DL | STN EN 1338 | 80 mm |
| LÔŽKO Z KAMENNEJ DRVINY FR. 4–8 | L 4/8 | STN EN 13242 | 40 mm |
| CEMENTOM STMELENÁ ZRNITÁ ZMES | CBGM $C_{5/6}$ | STN 73 6124-1 | 150 mm |
| ŠTRKODRVINA FR. 0–32 | ŠD, 31,5 Gc | STN 73 6126 | 180 mm |
| | | SPOLU | 450 mm |

ZHUTNENÁ ZEMNÁ PLÁŇ $E_{def2}$ = min. 45 MPa

4

5 BETÓNOVÝ OBRUBNÍK CESTNÝ 150/260/1000 mm BEZ SKOSENIA OSADENÝ NA STOJATO DO LÔŽKA Z PROSTÉHO BETÓNU C12/15 HR. 150 mm, S BOČNOU BETÓNOVOU OPOROU

VÝŠKOVÝ SYSTÉM: BpV
SÚRADNICOVÝ SYSTÉM: S-JTSK

R01 - 01.2020

| | | |
|---|---|---|
| H.I.P. | ZODP. PROJ. | VYPRACOVAL |
| | ING. V. NEUMANN | ING. V. NEUMANN |


Via s.r.o.
projektovanie dopravných stavieb
NOVÁ 5, 900 24 VEĽKÝ BIEL
tel. 0903884257, e-mail: ing.viktor.neumann@gmail.com


| | |
|---|---|
| MIESTO STAVBY | okres Senec, k.ú. Miloslavov, parc. č. 436/1, 432/2, 414, 418, 407/1, 286/2 |
| INVESTOR | Obec Miloslavov, Miloslavov 181, 900 42 |
| STAVBA | **ROZŠÍRENIE KOMUNIKÁCIE - LESNÁ ULICA** |
| OBJEKT | SO01 - Komunikácie a spevnené plochy<br>SO02 - Rozšírenie cesty III/1054 |
| OBSAH | VZOROVÉ PRIEČNE REZY |
| FORMÁT | 5x2 A4 |
| DÁTUM | 11.2019 |
| STUPEŇ | DSP |
| ZÁKAZKOVÉ Č. | - |
| MIERKA | 1:50 |
| ČÍSLO VÝKRESU | 6 |
| ČÍSLO SÚPRAVY | |