


1. ČASŤ
M 1:600

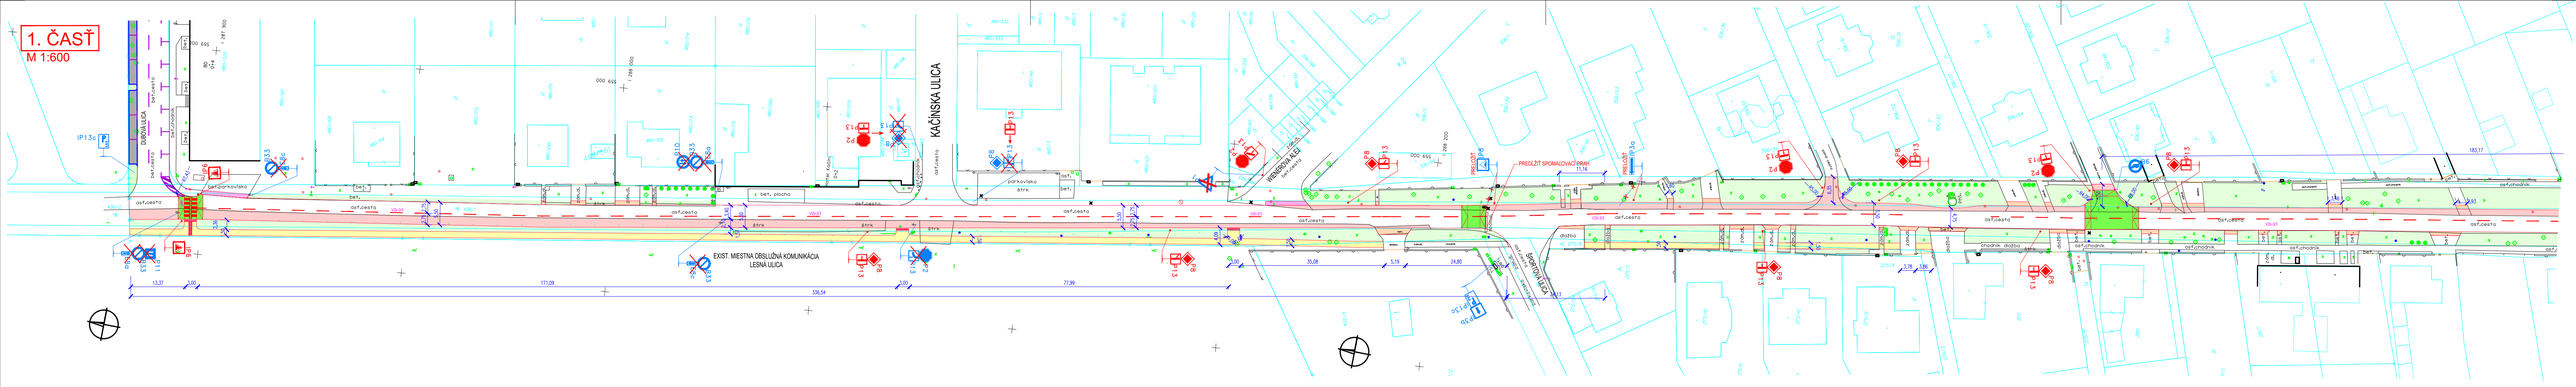


2. ČASŤ
M 1:600

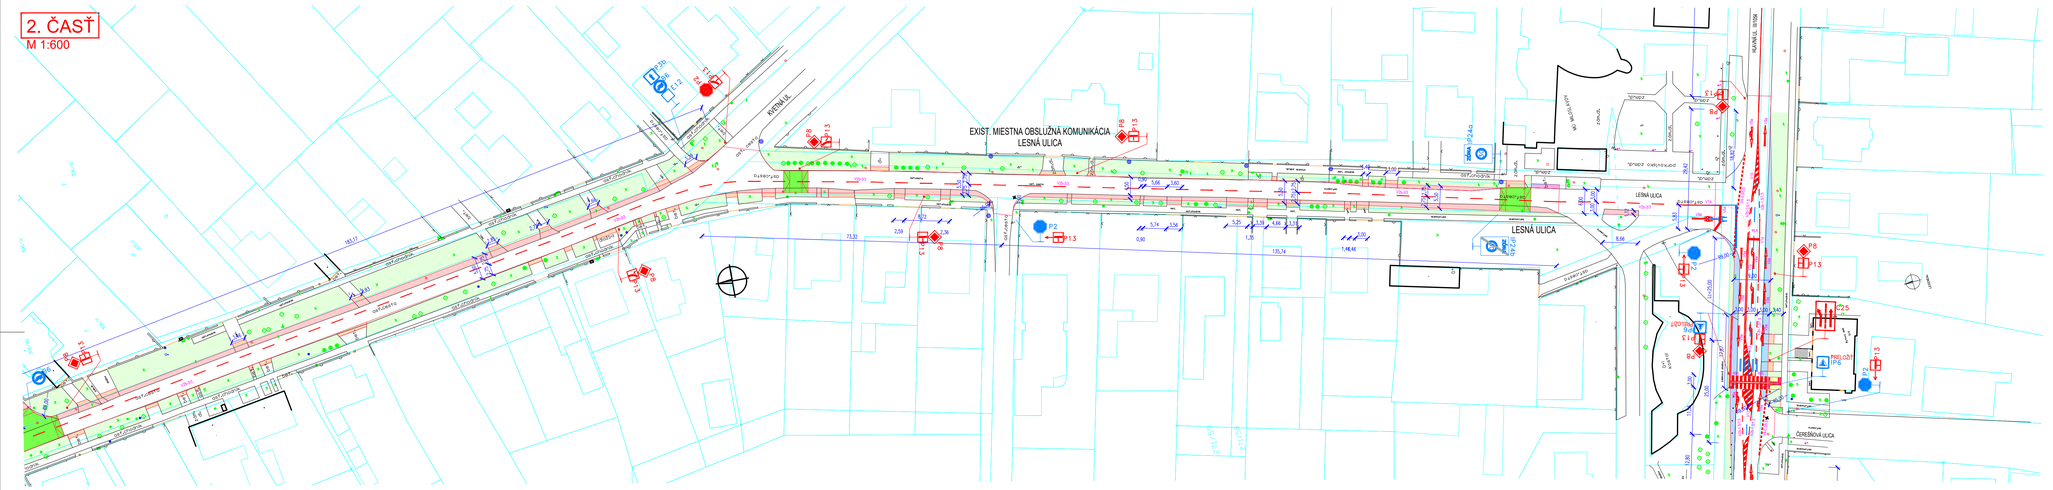

3. ČASŤ
M 1:500

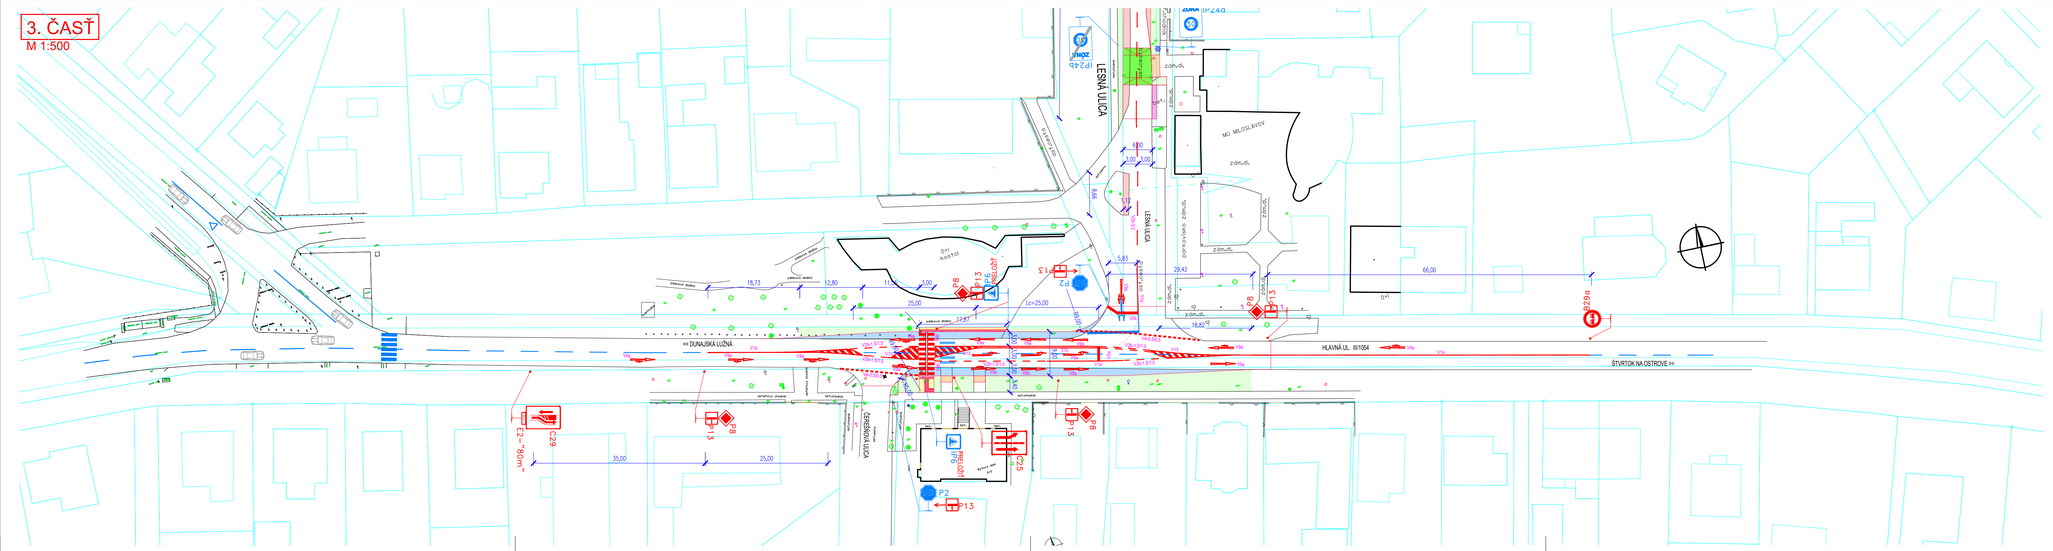

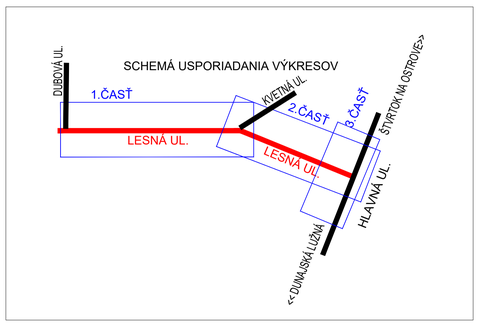

LEGENDA NAVRHOVANÉHO STAVU:

- EXISTUJÚCI STAV
- NAVRHOVANÝ STAV
- EXISTUJÚCE ZVISLÉ DOPRAVNÉ ZNAČENIE
- EXISTUJÚCE VODOROVNÉ DOPRAVNÉ ZNAČENIE
- NAVRHOVANÉ ZVISLÉ DOPRAVNÉ ZNAČENIE
- NAVRHOVANÉ VODOROVNÉ DOPRAVNÉ ZNAČENIE
- RETROREFLEXNÝ PRVOK TYPU "KATAMARÁN"", á= 2,50m (V PRIAMEJ TRASE)

POZNÁMKY:

DOPRAVNÉ ZNAČKY BUDÚ OSADENÉ V ZMYSLE VYHL. MV SR č.9/2009 Z.z.
A STN 01 8020 - DOPRAVNÉ ZNAČENIE NA POZEMNÝCH KOMUNIKÁCIACH.
ZNAČKY BUDÚ VYHOTOVENÉ V ZÁKLADNOM ROZMERE, POKIAĽ NIE JE UVEDENÉ INAK
ZNAČKY SÚ VYROBENÉ Z POZINKU S FALCOM OKOLO CELEJ ZNAČKY

VÝŠKOVÝ SYSTÉM: Bpv
SÚRADNICOVÝ SYSTÉM: S-JTSK

R01- 01.2020

H.I.P.	ZODP. PROJ.	VYPRACOVAL
	ING. V. NEUMANN	ING. V. NEUMANN

Via s.r.o.
projektovanie dopravných stavieb
NOVÁ 5, 900 24 VEĽKÝ BIEL
tel. 0903894297, e-mail: ing.viktor.neumann@gmail.com

MIESTO STAVBY	okres Senec, k.ú. Miloslavov, parc. č. 436/1, 432/3, 414, 416, 418, 407/1, 286/2
INVESTOR	Obec Miloslavov, Miloslavov 181, 900 42
STAVBA	**ROZŠÍRENIE KOMUNIKÁCIE - LESNÁ ULICA**
OBJEKT	SO01 - Komunikácie a spevnené plochy SO02 - Rozšírenie cesty III/1054
OBSAH	TRVALÉ DOPRAVNÉ ZNAČENIE

FORMÁT	5x2 A4
DÁTUM	11.2019
STUPEŇ	DSP
ZÁKAZKOVÉ Č.	
MIERKA	1:500 (600)
ČÍSLO VÝKRESU	7
ČÍSLO SÚPRAVY	