


UČEBŇA BIOLÓGIE

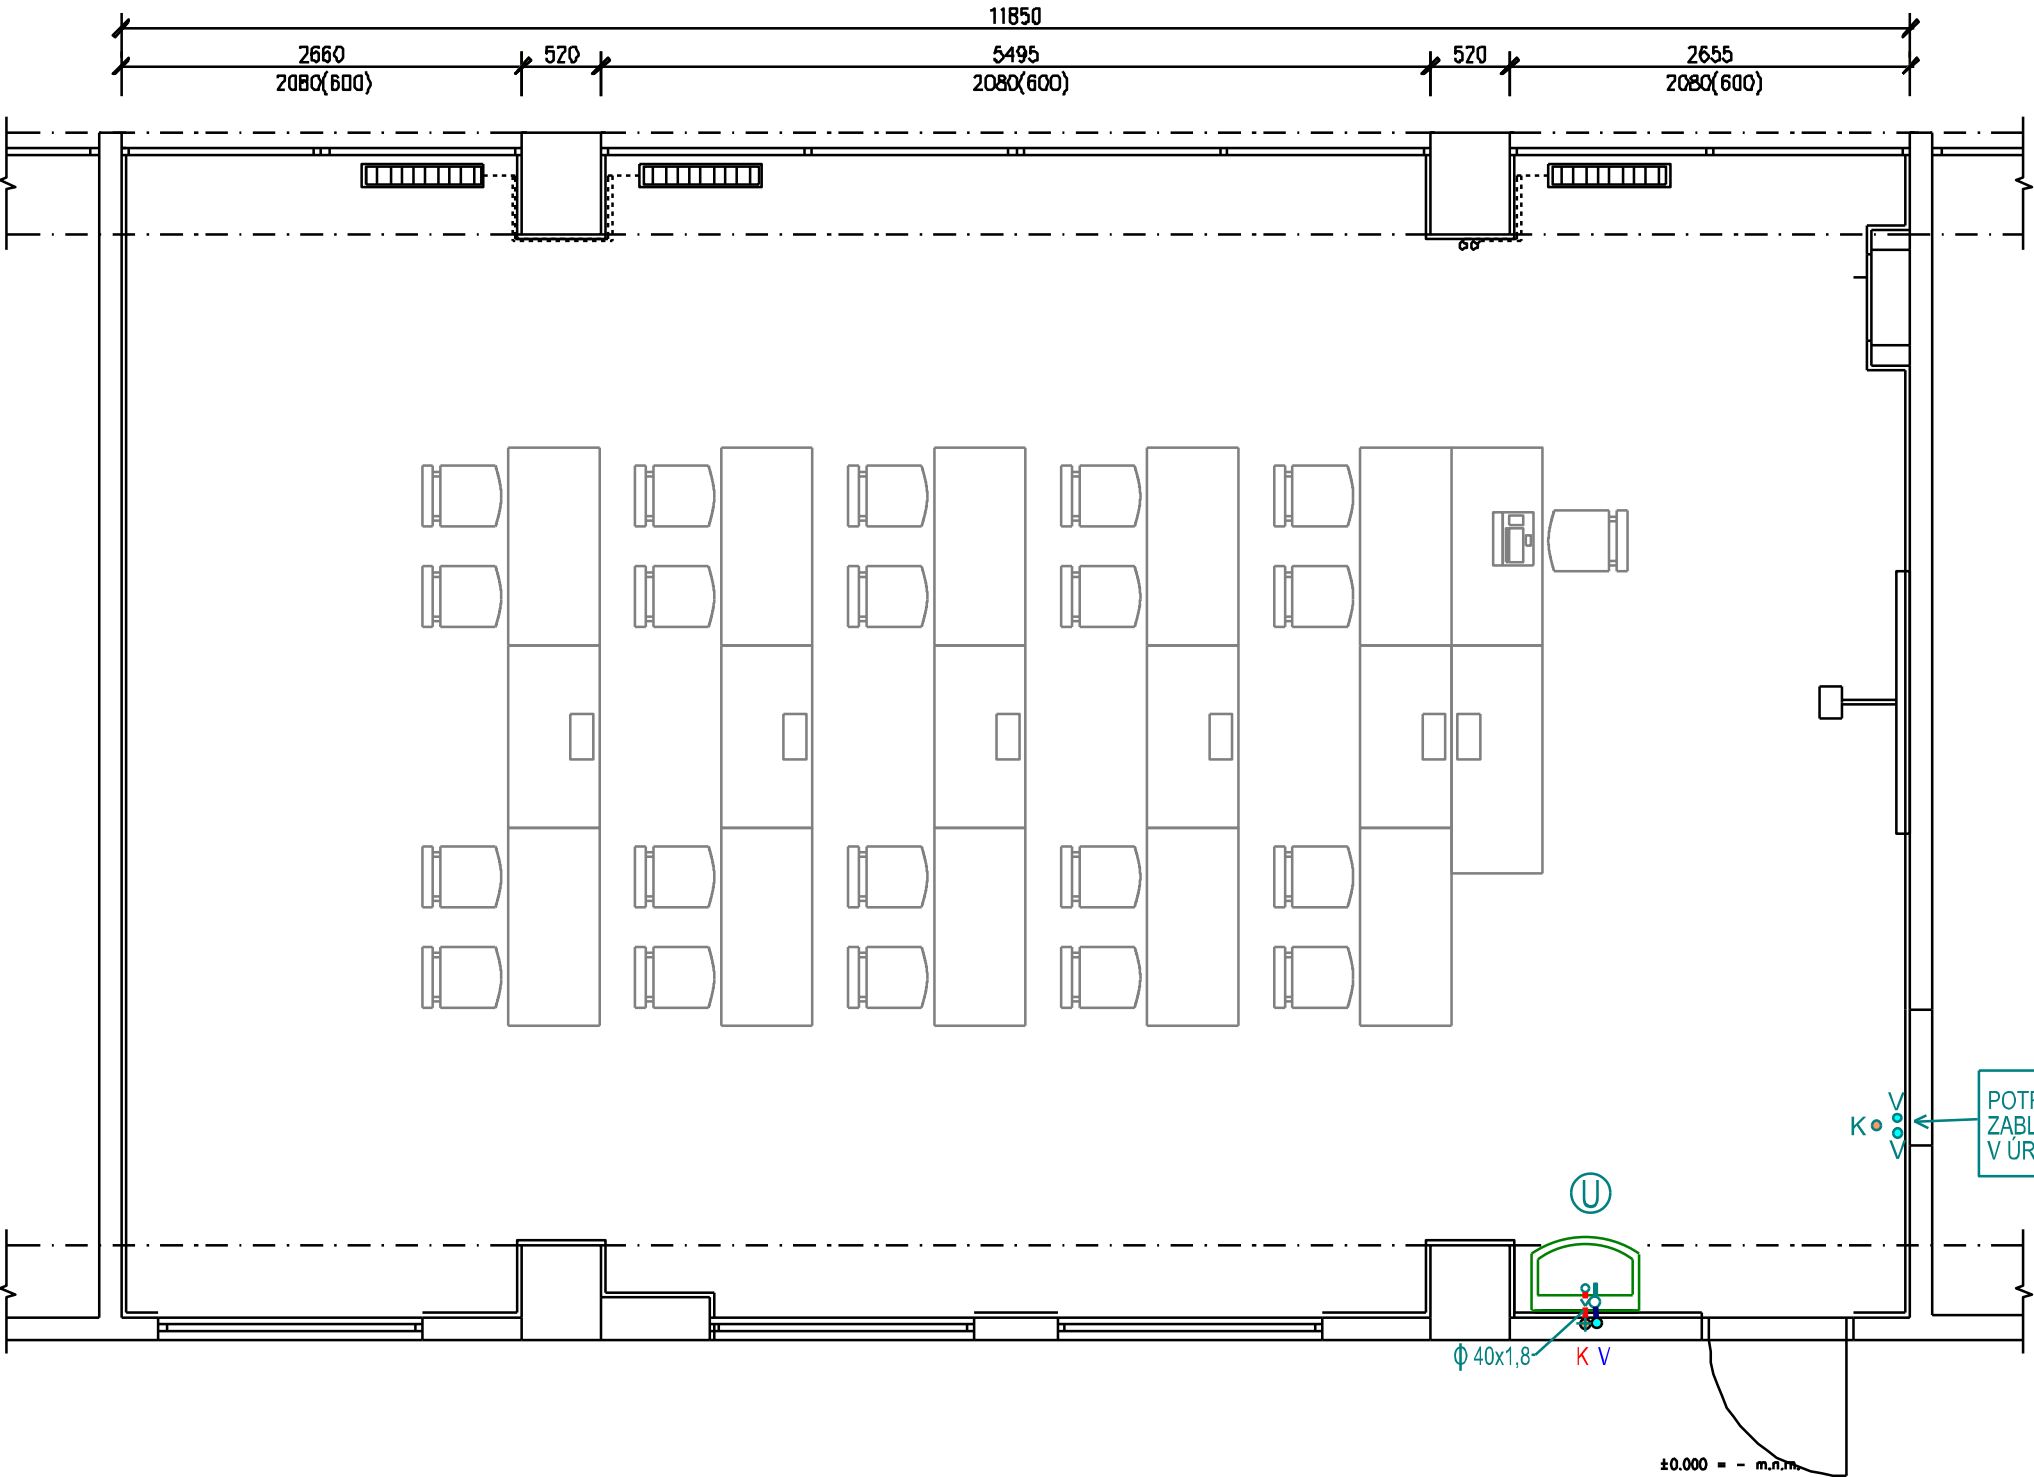

LEGENDA:

- U • DEMONTÁŽ EXISTUJÚCEHO UMÝVADLA - 1 KOMPL. VČETNE SIFÓNU A VÝTOKOVEJ ARMATÚRY DO SUTINY
- MONTÁŽ NOVÉHO UMÝVADLA 1 KOMPL. VČETNE SIFÓNU A VÝTOKOVEJ ARMATÚRY NA STUDENÚ VODU
- MONTÁŽ POLOSTĽPA POD UMÝVADLO
- NAPOJENIE NA EXISTUJÚCE ROZVODY VODY A KANALIZÁCIE V STENE

- NAVRHOVANÉ PRIPOJOVACIE KANALIZAČNÉ POTRUBIE PVC D 40x1,8
NAPOJENIE NA EXISTUJÚCU KANALIZÁCIU V STENE
- K • EXISTUJÚCA KANLIZÁCIA V STENE
- NAVRHOVANÉ PRIPOJOVACIE VODOVODNÉ POTRUBIE
HADICA Ø 15 mm + UZATVÁRACÍ VENTIL DN 15 mm
NAPOJENIE NA EXISTUJÚCI VODOVOD V STENE
- V • EXISTUJÚCI VODOVOD V STENE

STUPEŇ	MIERKA	AUTOR / VEDÚCI PROJEKTU	Ing. Katarína Fronková	PARÉ
PPSP/RD	1:50	ZODPOVEDNÝ PROJEKTANT PROFESIE	Ing. Dana Dérerová	
		VYPRACOVAL	Ing. Dana Dérerová	
STAVBA	Modernizácia učební s cieľom skvalitnenia vzdelávacieho procesu na ZŠ Jilemnického 2 v Žiari nad Hronom			
ADRESA	ZŠ Jilemnického č.2, 965 01 Žiar nad Hronom		DÁTUM	Apríl 2017
INVESTOR	Mesto Žiar nad Hronom, Š. Moysesa 46, 96501 Žiar n/Hronom		REVÍZIA	
ČASŤ DOKUMENTÁCIE	ZDRAVOTECHNIKA		FORMÁT	2xA4
OBSAH VÝKRESU:	UČEBŇA BIOLÓGIE Pôdorys vody a kanalizácie		ČÍSLO VÝKRESU	01