

LEGENDA - napojenie drezov:

navrhované rozvody:

- kanalizačné potrubie PVC Φ 50x1,8, pod pracovnou doskou a umývadlom
- pripojovacie kanalizačné potrubie od drezu v podlahe napojiť na exist. potrubie
- potrubie studenej vody pod pracovnou doskou, viacvrstvové rúrky
- potrubie studenej vody, viacvrstvové rúrky uložené v podlahe + tepelná izolácia hr. 0,9 cm
- drez jednodielny nerezový (chemicky odolný) rozmer cca 0,4 x 0,4m + výtoková armatúra na studenú vodu (spodná) nerezová, ukončená olivkou + nerezový sifón
- GV DN 15 — uzatvárací ventil nad podlahou DN 15

existujúce rozvody:


- V — potrubie vody a kanalizácie ukončené v podlahe
- K — BOD NAPOJENIA NOVÝCH POTRUBÍ

LEGENDA - napojenie umývadla:

- DEMONTÁŽ EXISTUJÚCEHO UMÝVADLA - 1 KOMPL. VČETNE SIFÓNU A VÝTOKOVEJ ARMATÚRY DO SUTINY
- MONTÁŽ NOVÉHO UMÝVADLA, š= 0,6m, 1 KOMPL. VČETNE SIFÓNU A VÝTOKOVEJ ARMATÚRY NA STUDENÚ VODU
- MONTÁŽ POLOSTĽPA POD UMÝVADLO
- NAPOJENIE NA EXISTUJÚCE ROZVODY VODY A KANALIZÁCIE V STENE

- NAVRHOVANÉ PRIPOJOVACIE KANALIZAČNÉ POTRUBIE PVC D 40x1,8
- NAPOJENIE NA EXISTUJÚCU KANALIZÁCIU V STENE
- EXISTUJÚCA KANALIZÁCIA V STENE
- NAVRHOVANÉ PRIPOJOVACIE VODOVODNÉ POTRUBIE HADICA Φ 15 mm + UZATVÁRACÍ VENTIL DN 15 mm
- NAPOJENIE NA EXISTUJÚCI VODOVOD V STENE
- EXISTUJÚCI VODOVOD V STENE

Priečný rez vody a kanalizácie

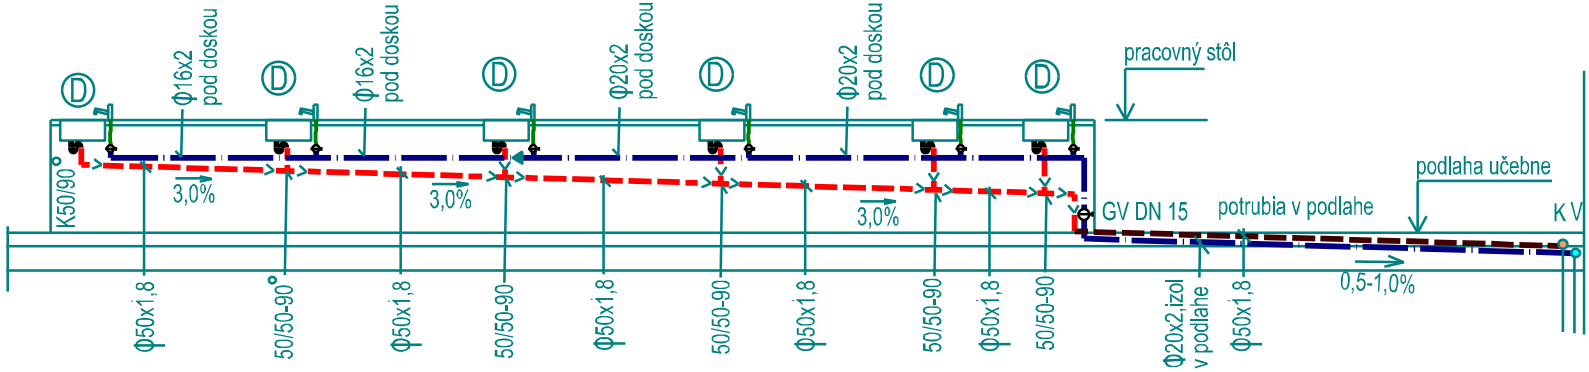

±0.000 = - m.n.m.

STUPEŇ	MIERKA	AUTOR / VEDÚCI PROJEKTU	Ing. Katarína Fronková	PARÉ
PPSP/RD	1:50	ZODPOVEDNÝ PROJEKTANT PROFESIE	Ing. Dana Dérerová	
		VYPRACOVAL	Ing. Dana Dérerová	
STAVBA	Modernizácia učebni s cieľom skvalitnenia vzdelávacieho procesu na ZŠ Jilemnického 2 v Žiari nad Hronom			
ADRESA	ZŠ Jilemnického č.2, 965 01 Žiar nad Hronom			DÁTUM Apríl 2017
INVESTOR	Mesto Žiar nad Hronom, Š. Moyseša 46, 96501 Žiar n/Hronom			REVIZIA
ČASŤ DOKUMENTÁCIE	ZDRAVOTECHNIKA			FORMÁT 2xA4
OBSAH VÝKRESU:	UČEBŇA FYZIKY Pôdorys vody a kanalizácie, Priečný rez			ČÍSLO VÝKRESU 02