
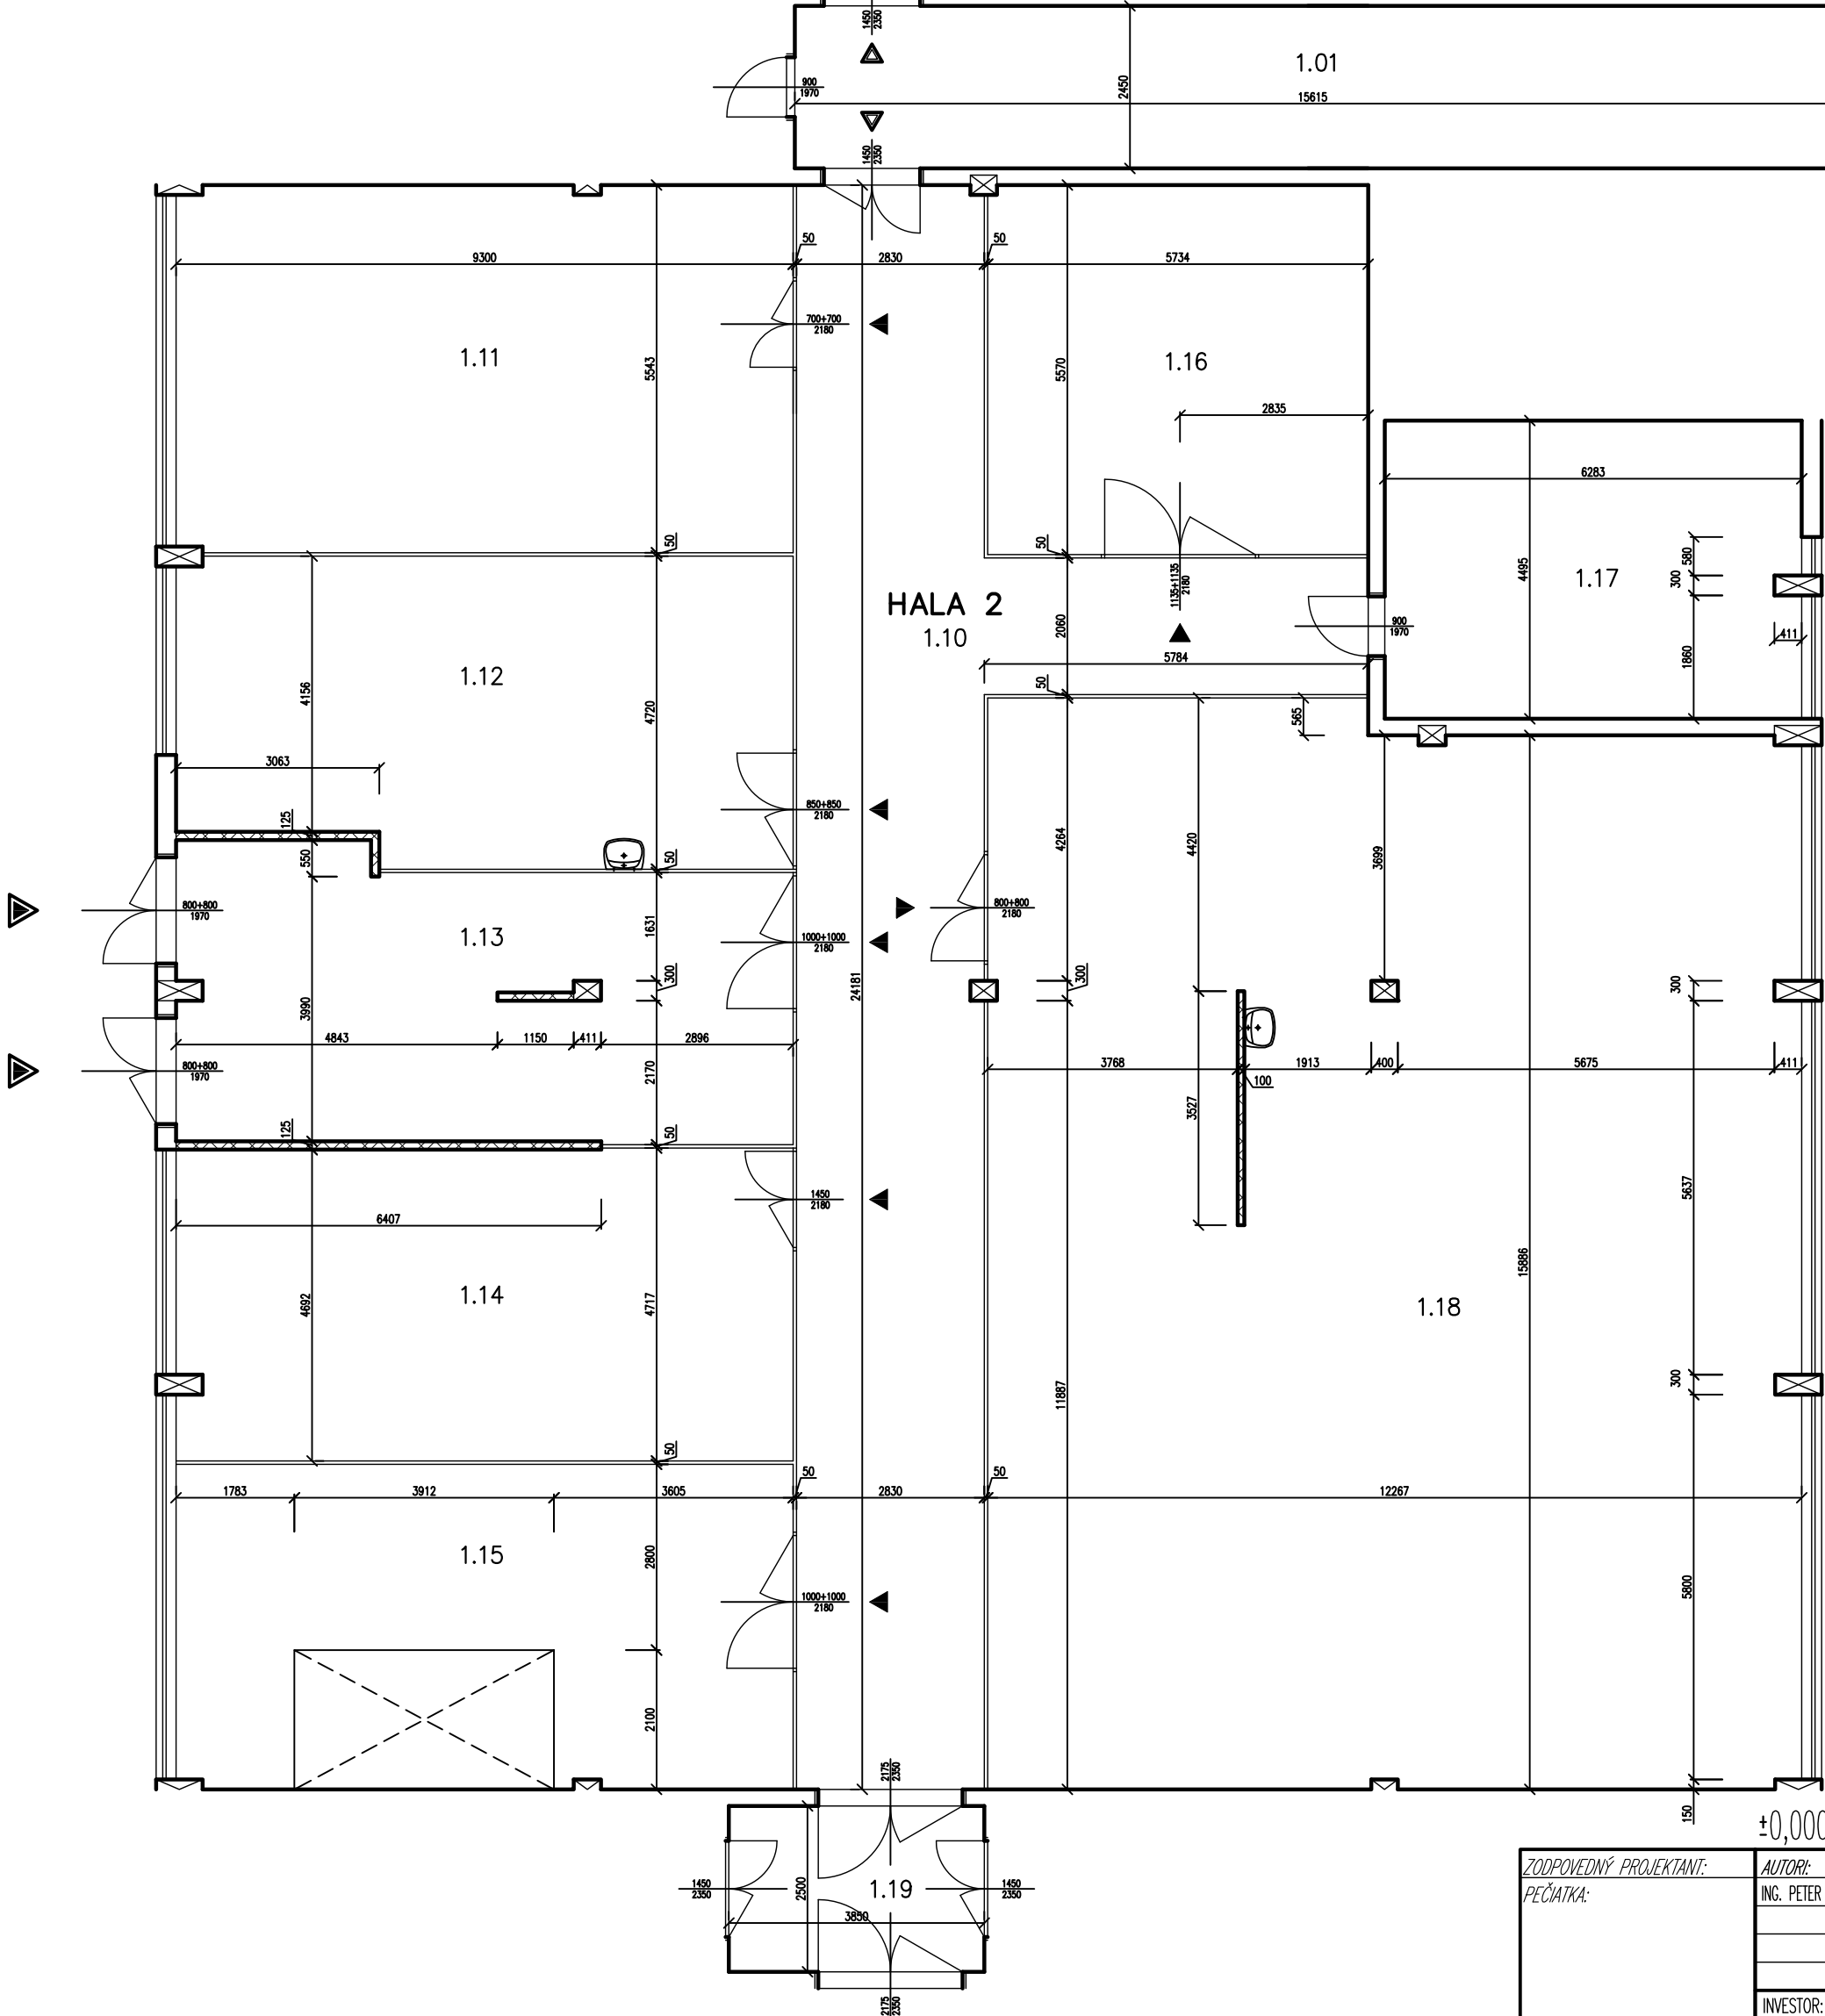


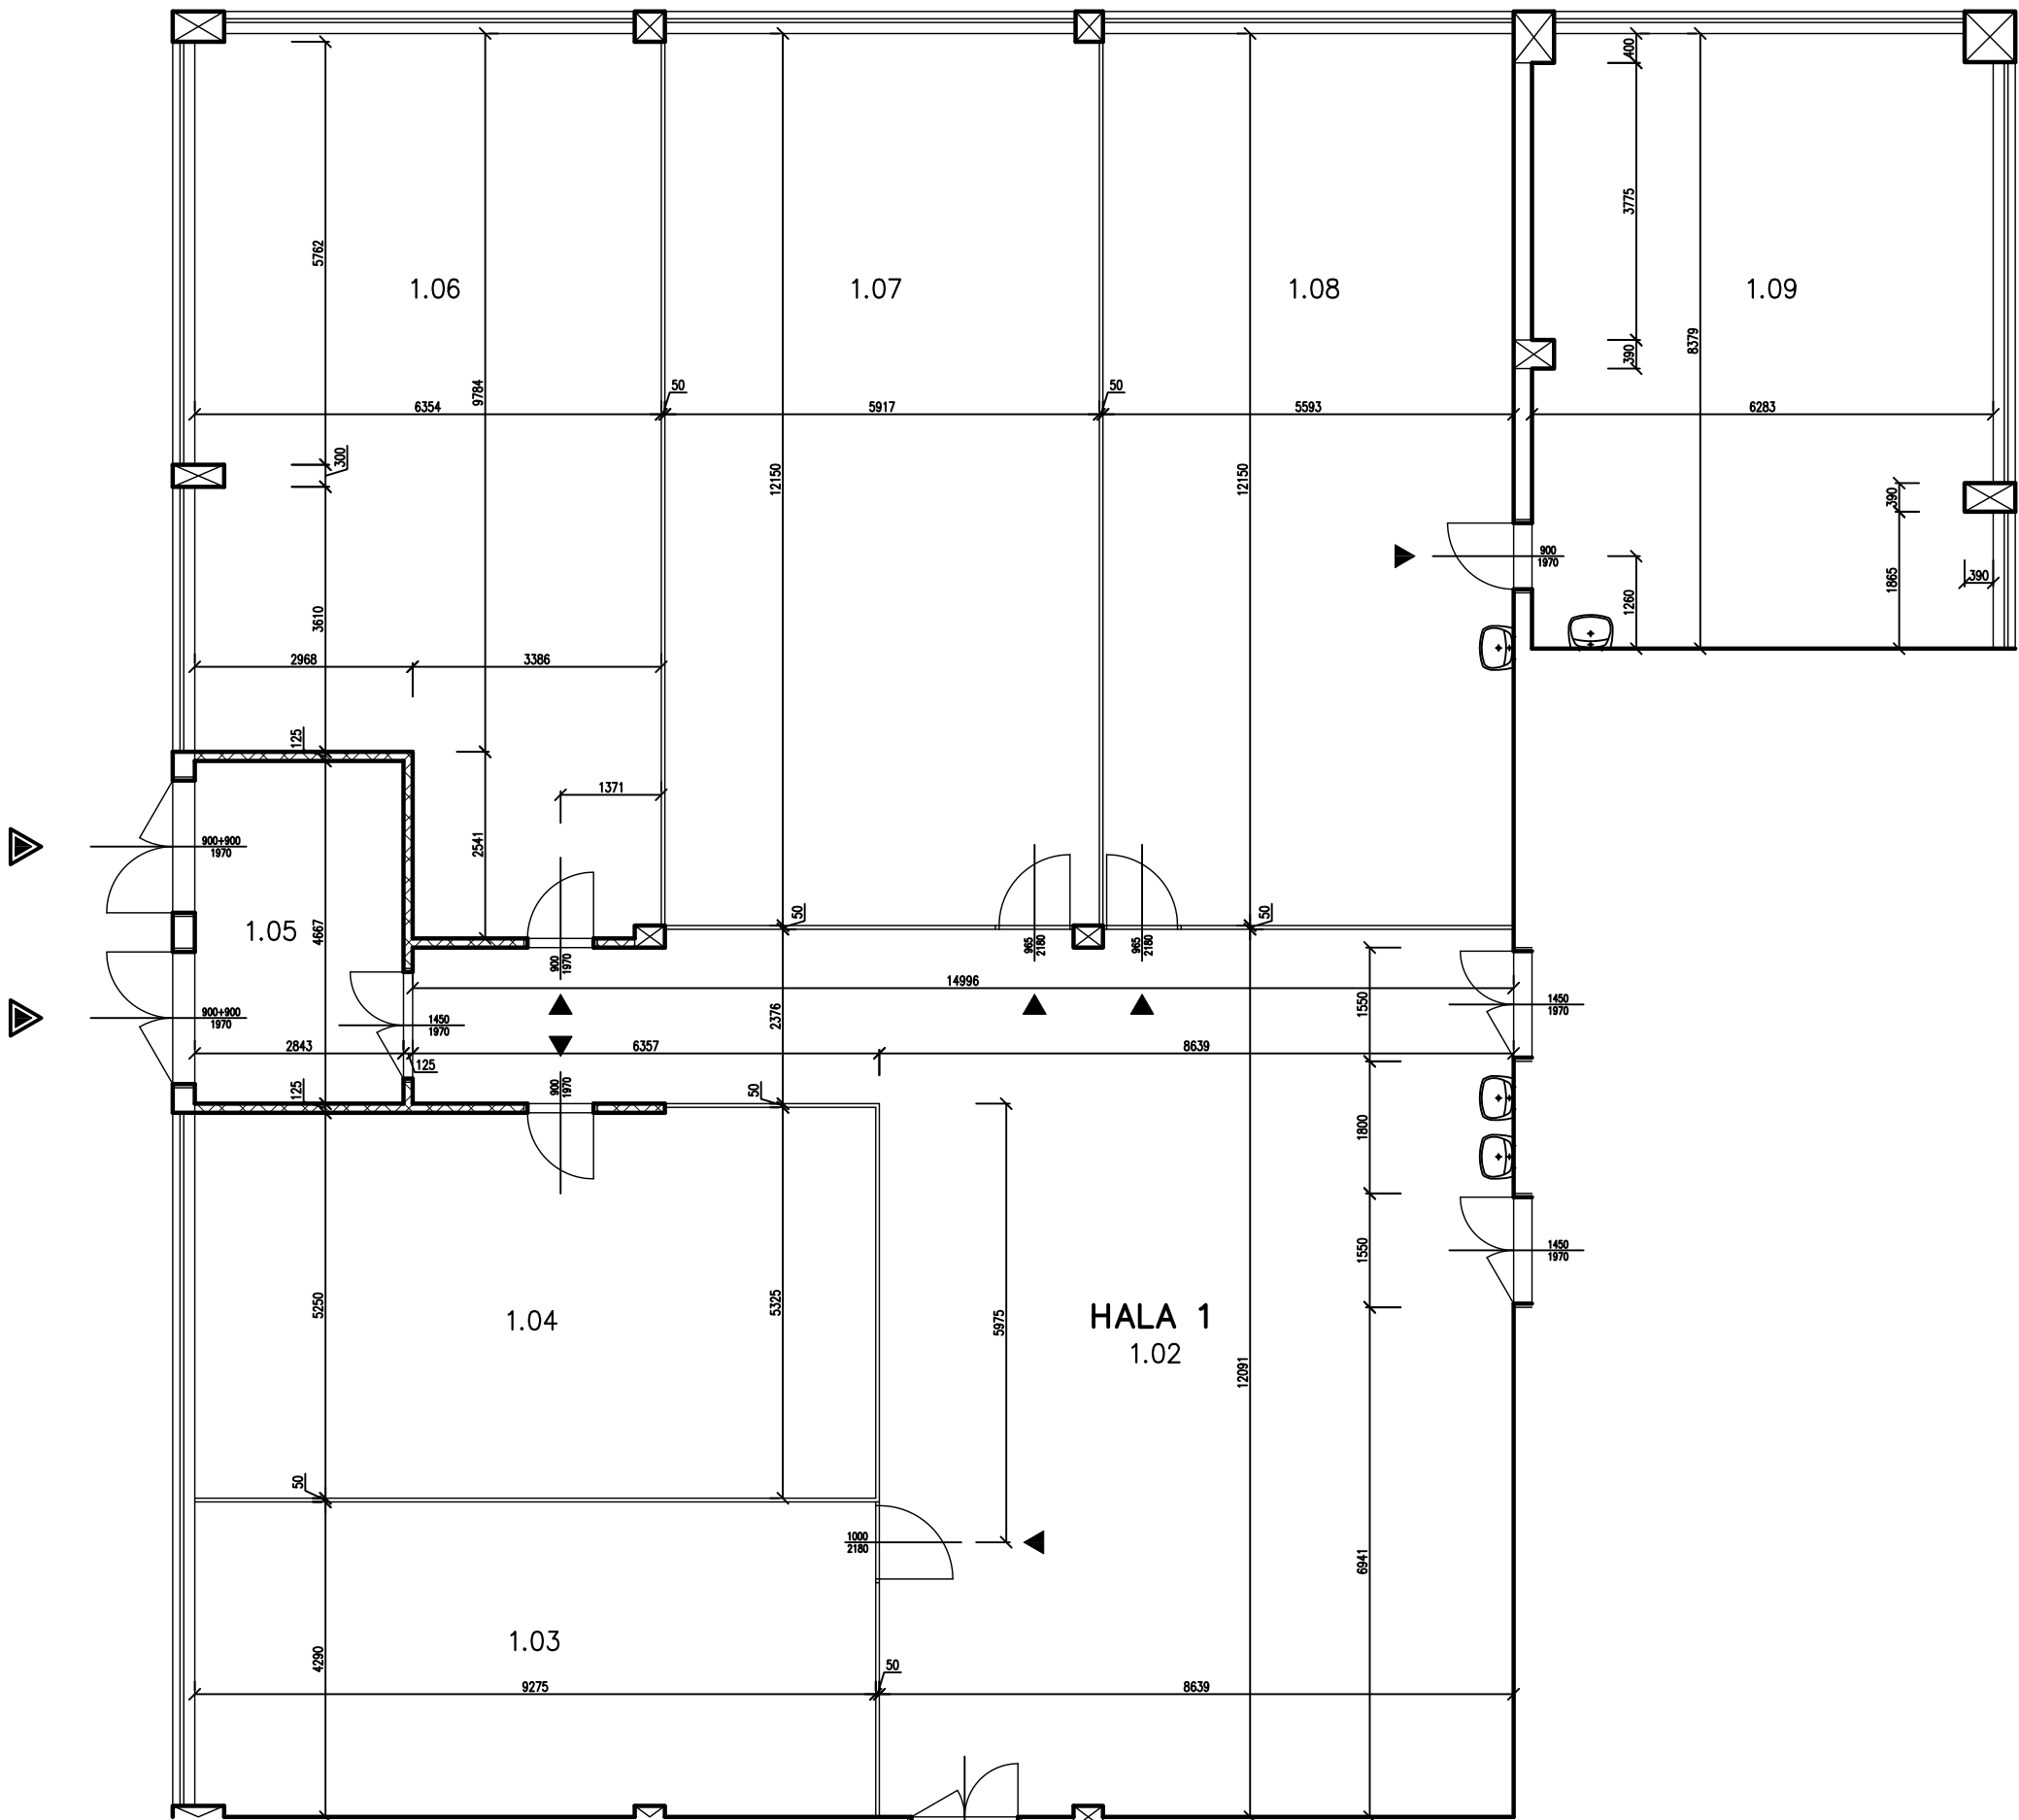

LEGENDA MIESTNOSTÍ 1.NP


OZNÁMENIE MIESTNOSTI	NÁZOV MIESTNOSTI	PLOCHA (m2)	POVRCHOVÁ ÚPRAVA						POZNÁMKY
			PODLAHA			STENY		POZNÁMKY	
			POVRCH	OZN.	SOKEL	OMIETKA	POVRCH		
1.01	CHODBA	38.26	LIATA EPOXID. PODLAHA	P1	LIATY EPOXID. SOKEL				PREMYSEL. PROTISMYKOVÁ POD.
1.02	HALA 1 – CHODBA	119.13	LIATA EPOXID. PODLAHA	P1	LIATY EPOXID. SOKEL				PREMYSEL. PROTISMYKOVÁ POD.
1.03	DIELŇA 1	40.00	LIATA EPOXID. PODLAHA	P1	LIATY EPOXID. SOKEL				PREMYSEL. PROTISMYKOVÁ POD.
1.04	DIELŇA 2	49.35	LIATA EPOXID. PODLAHA	P1	LIATY EPOXID. SOKEL				PREMYSEL. PROTISMYKOVÁ POD.
1.05	ZÁDVERIE	13.27	LIATA EPOXID. PODLAHA	P1	LIATY EPOXID. SOKEL				PREMYSEL. PROTISMYKOVÁ POD.
1.06	DIELŇA 3	70.80	LIATA EPOXID. PODLAHA	P1	LIATY EPOXID. SOKEL				PREMYSEL. PROTISMYKOVÁ POD.
1.07	DIELŇA 4	72.60	LIATA EPOXID. PODLAHA	P1	LIATY EPOXID. SOKEL				PREMYSEL. PROTISMYKOVÁ POD.
1.08	DIELŇA 5	68.40	LIATA EPOXID. PODLAHA	P1	LIATY EPOXID. SOKEL				PREMYSEL. PROTISMYKOVÁ POD.
1.09	DIELŇA 5A – UČEŤEŇA	52.10	LIATA EPOXID. PODLAHA	P1	LIATY EPOXID. SOKEL				PREMYSEL. PROTISMYKOVÁ POD.
1.10	HALA 2 – CHODBA	81.69	LIATA EPOXID. PODLAHA	P1	LIATY EPOXID. SOKEL				PREMYSEL. PROTISMYKOVÁ POD.
1.11	DIELŇA 1	51.75	LIATA EPOXID. PODLAHA	P1	LIATY EPOXID. SOKEL				PREMYSEL. PROTISMYKOVÁ POD.
1.12	DIELŇA 2	42.60	LIATA EPOXID. PODLAHA	P1	LIATY EPOXID. SOKEL				PREMYSEL. PROTISMYKOVÁ POD.
1.13	DIELŇA 3	39.19	LIATA EPOXID. PODLAHA	P1	LIATY EPOXID. SOKEL				PREMYSEL. PROTISMYKOVÁ POD.
1.14	DIELŇA 4	44.01	LIATA EPOXID. PODLAHA	P1/P3	LIATY EPOXID. SOKEL				PREMYSEL. PROTISMYKOVÁ POD. PREMYSEL. POD. ANTISTATICKÁ
1.15	DIELŇA 5	37.59	LIATA EPOXID. PODLAHA	P3	LIATY EPOXID. SOKEL				PREMYSEL. POD. ANTISTATICKÁ
1.16	DIELŇA 7	32.20	LIATA EPOXID. PODLAHA	P1	LIATY EPOXID. SOKEL				PREMYSEL. PROTISMYKOVÁ POD.
1.17	VÝDAJŇA	28.11	LIATA EPOXID. PODLAHA	P2	LIATY EPOXID. SOKEL				PREMYSELNÁ POD. OBYČAJNÁ
1.18	DIELŇA 6	197.66	LIATA EPOXID. PODLAHA	P1	LIATY EPOXID. SOKEL				PREMYSEL. PROTISMYKOVÁ POD.
1.19	SPOJOVACIA CHODBA	9.63	LIATA EPOXID. PODLAHA	P1	LIATY EPOXID. SOKEL				PREMYSEL. PROTISMYKOVÁ POD.
CELKOVÁ PODLAHOVÁ PLOCHA : 1088.34 m ²									

LEGENDA MATERIÁLOV

- VNÚTORNÉ NOSNÉ STENY hr. 250 AŽ 300 mm S PEVNOSTOU STREDNOU OD 1,0 DO 2,0 MPa Z PÁLENÝCH TEHÁL NA MALTU MV 1,0 MPa
- VNÚTORNÉ DELIACE STENY hr. 100 AŽ 125 mm S PEVNOSTOU STREDNOU OD 1,0 DO 2,0 MPa Z PÁLENÝCH TEHÁL NA MALTU MV 1,0 MPa
- PREFA KONŠTRUKCIE
- VNÚTORNÉ DELIACE PREPÁŽKY hr. 50 mm Z OCELOVÝCH RÁMOV S VÝPLŇOU V KOMBINÁCII PLECH, DRÔTENÉ SKLO A DRÔTENÉ PLETIVO S CELKOVOU VÝŠKOU 2180 mm

LEGENDA

- VSTUP DO BUDOVY SOŠ
- VSTUP DO HALY SOŠ
- VSTUP DO DIELNE SOŠ

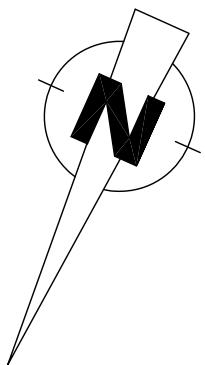

±0,000 = m n. m. (URČÍ SA V ĎALŠOM STUPNI PD)

ZODPOVEDNÝ PROJEKTANT: PEČÁTKA:	AUTOR:	ZODP.PROJEKT:	VYPRACOVAL:	KRESLIL:			
	ING. PETER MÁJ	ING. PETER MACHAVA	ING. PETER MÁJ	ING. PETER MÁJ			
PODPIS:	INVESTOR: STREDNÁ ODBORNÁ ŠKOLA – SZAKKÖZÉPISKOLA, KALINČÁKOVÁ 1584/8, 986 01 FILAKOVO				FORMÁT:	6x A4	ČÍSLO PAR:
	STAVBA: Okres: LUČENEC Katastrálne územie: FILAKOVO				DÁTUM:	01/2017	
	Parcelné číslo: 3349/1 Súpisné číslo: 1584				STUPEŇ:	PS	
	STREDNÁ ODBORNÁ ŠKOLA - SZAKKÖZÉPISKOLA, FILAKOVO				OBJEKT:	SO-01	
PROFESIA: ARCHITEKTONICKO-STAVEBNÉ RIEŠENIE	OBSAH:				ZAKÁZKA:	2017-01-B	ČÍSLO VÝKRESU: A-001
	PÔDORYS 1.NP (±0,000)				MIERKA:	1:100	