


VZOROVÝ VÝKRES OPLOTENIA Z PANELOV

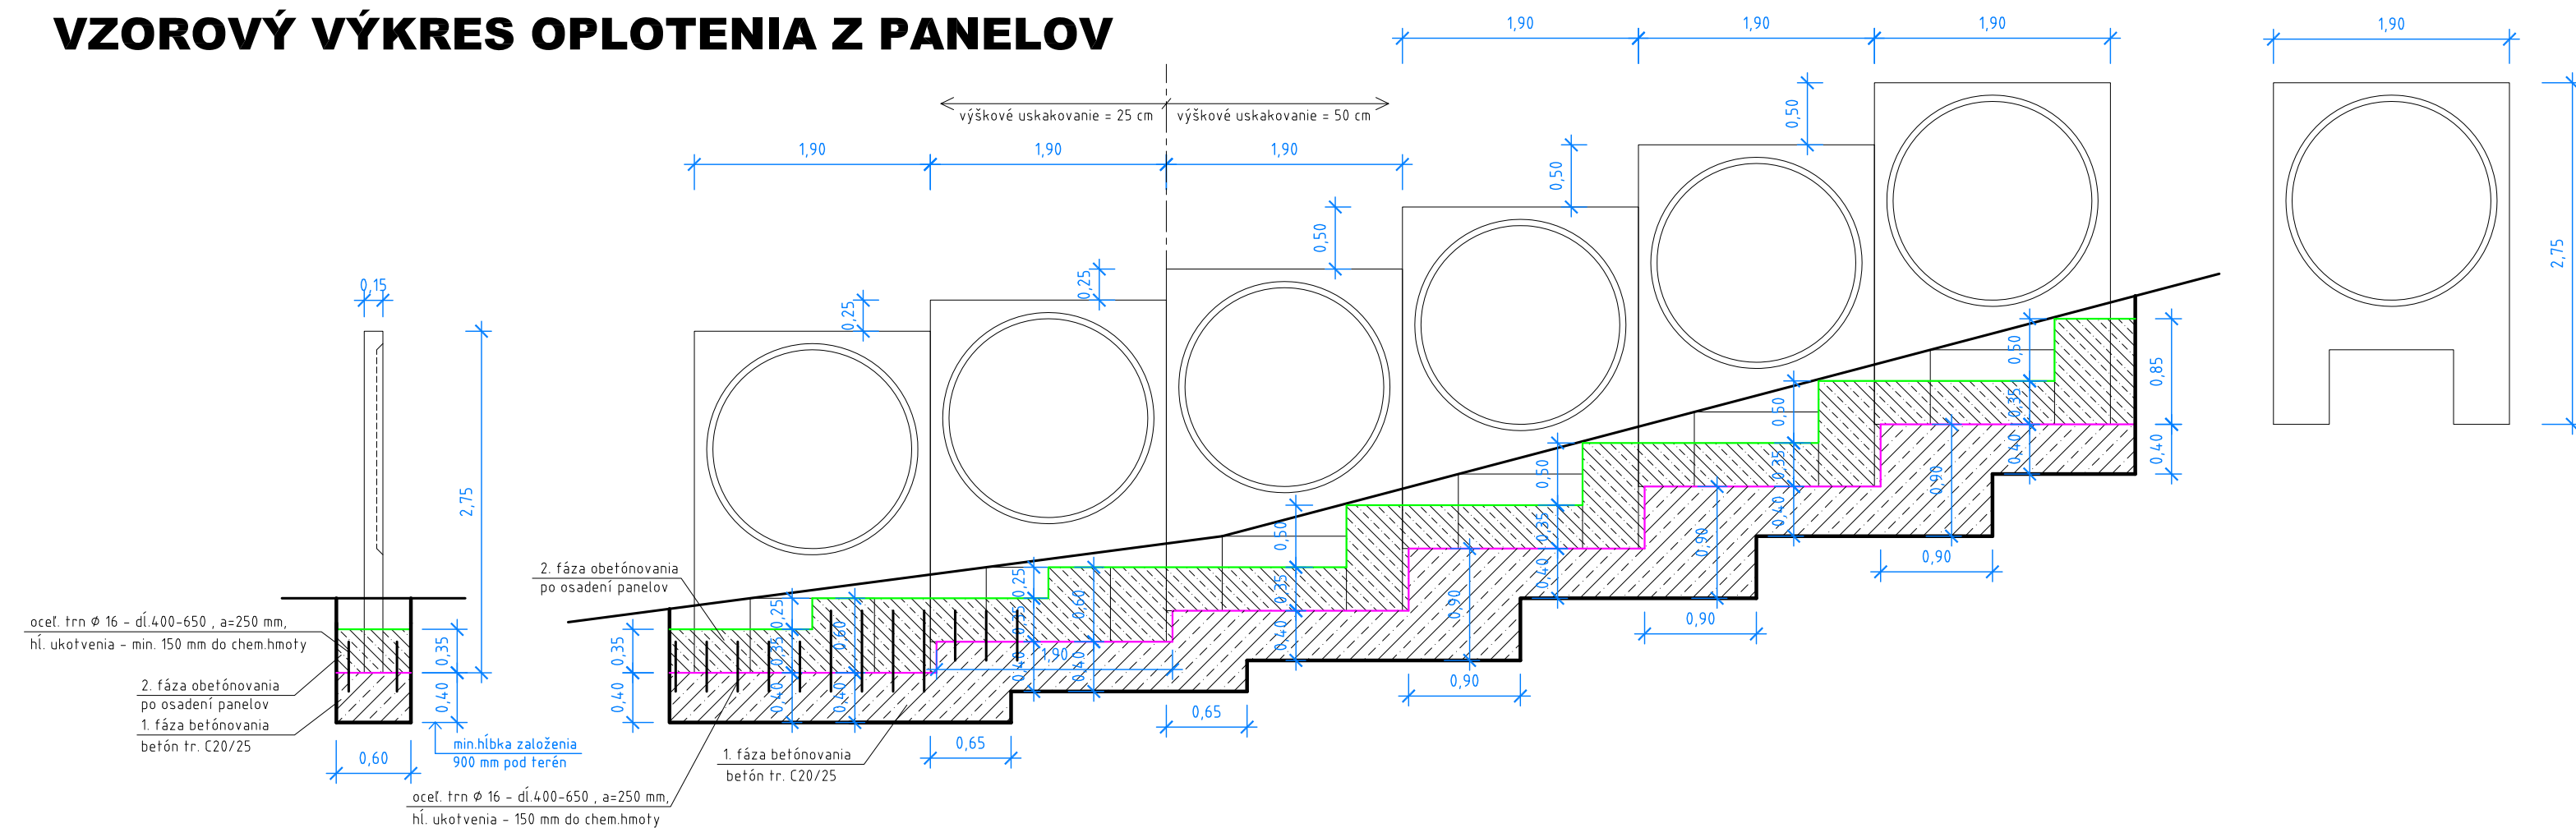

PRIEČNY REZ A-A

POZDĚŽNY REZ B-B (bočný pohľad)