



REZ STRECHOU M1:50

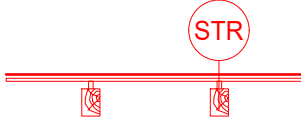


SKLADBA STREŠNÉHO PLÁŠŤA


- STR
- PLECHOVÁ KRYTINA Z PZ PLECHU
  - LATOVANIE HR. 20mm
  - KONTRALATOVANIE HR.50mm
  - KROKVA 120x180mm

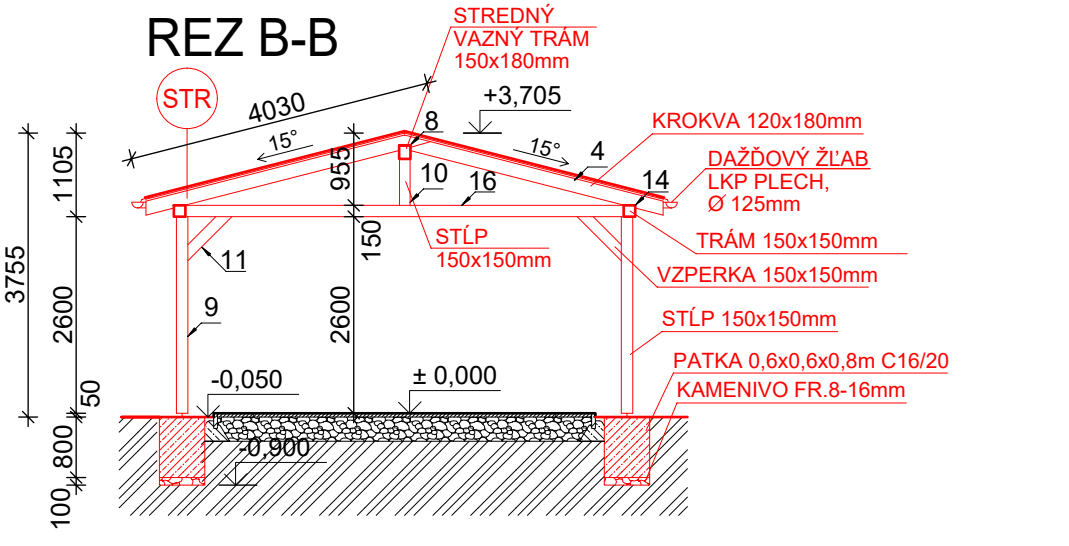

REZ C-C

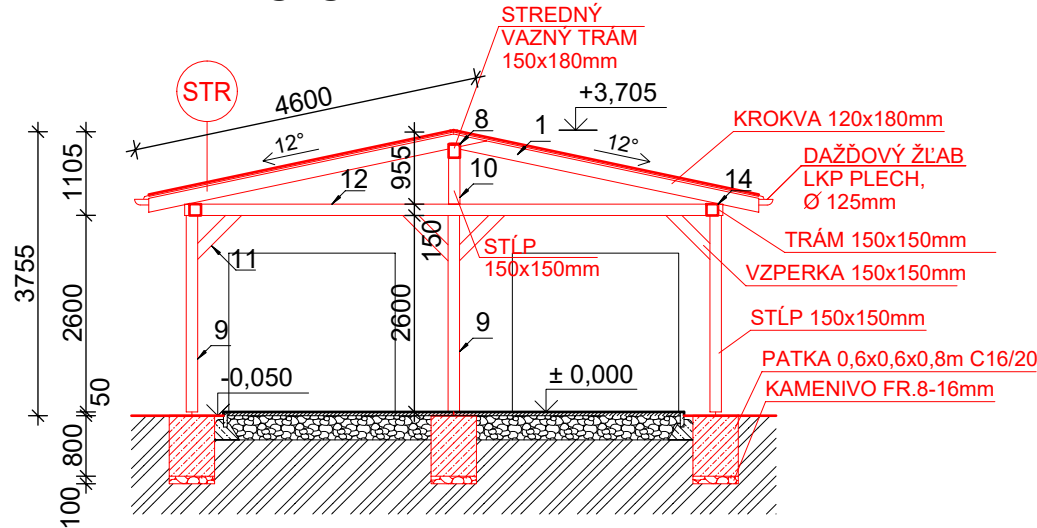

POHĽAD BOČNÝ

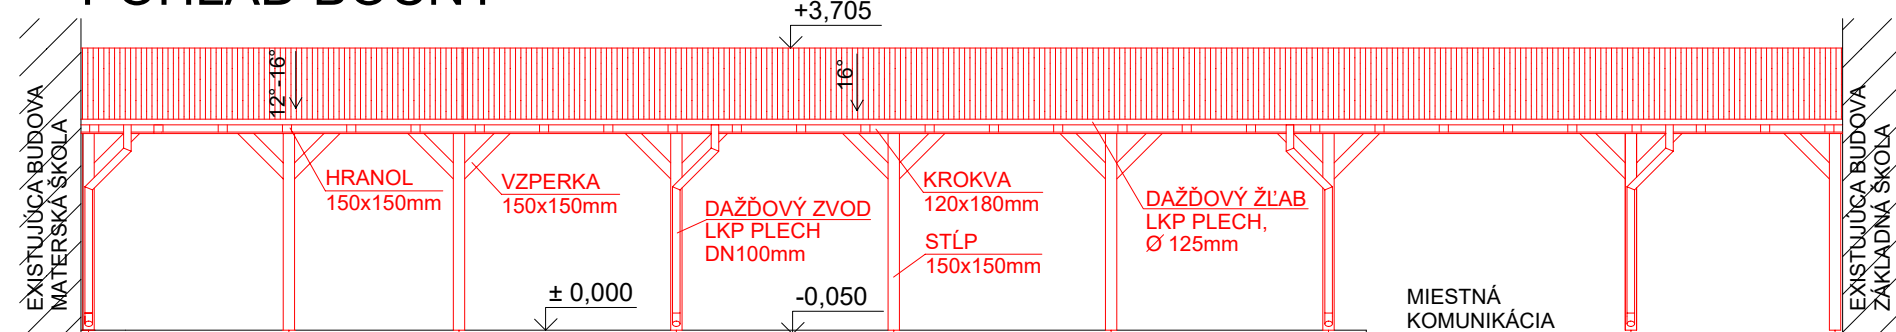

VÝPIS PRVKOV DREVENÉHO KROVU RD

OZN.	POPIS	PROFIL		DĹŽKA [mm]	POČET [ks]	DĹŽKA CELKOM [m]	OBJEM [m3]	POZNÁMKA
		š [mm]	v [mm]					
1	KROKVA	120	180	4600	2	9,20	0,199	
2	KROKVA	120	180	4400	2	8,80	0,190	
3	KROKVA	120	180	4210	2	8,42	0,182	
4	KROKVA	120	180	4030	2	8,06	0,174	
5	KROKVA	120	180	3850	2	7,70	0,166	
6	KROKVA	120	180	3670	2	7,34	0,159	
7	KROKVA	120	180	3540	44	155,76	3,364	
8	STREDNÝ VÁZNÝ TRÁM	150	180	23300	1	23,30	0,629	
9	STĽP	150	150	2600	19	49,40	1,112	
10	STĽP	150	150	615	9	5,54	0,125	
11	VZPERKA	150	150	850	50	42,50	0,956	
12	TRÁM	150	150	6800	1	6,80	0,153	
13	TRÁM	150	150	18275	2	36,55	0,822	
14	TRÁM	150	150	5100	2	10,20	0,230	
15	TRÁM	150	150	4850	7	33,95	0,764	
16	TRÁM	150	150	5750	1	5,75	0,130	
SPOLU							9,355	

POZNÁMKA: K DĹŽKAM UVEDENÝM V TABUĽKE JE POTREBNÉ PRIDAŤ REZERVU

OZN.	POPIS	PROFIL		PLOCHA [m2]	DĹŽKA CELKOM [m]	OBJEM [m3]	POZNÁMKA
		š [mm]	v [mm]				
	KONTRALATY	30	50	-	205,38	0,308	
	LATY	100	20	170,36	-	3,407	
SPOLU							3,715

VÝKAZ KLAMPIARSKÝCH PRVKOV

OZN.	POPIS	PROFIL		PLOCHA [m2]	DĹŽKA CELKOM [m]	OBJEM [m3]	POZNÁMKA
		š [mm]	v [mm]				
K1	DAŽĎOVÝ ŽĽAB Ø 125	-	-	-	46,81	-	
K2	DAŽĎOVÝ ZVOD Ø 100	-	-	-	22,16	-	
K3	ZAVETERNÁ LIŠŤA	-	-	-	16,28	-	
K4	HREBENÁČ	-	-	-	23,30	-	

ZOD.PROJEKTANT: ING. FECIL'AK	KONTROLOVAL: ING. FECIL'AK	KRESLIL: ING. FECIL'AK	VYPRACOVAL: ING. FECIL'AK	ČÍS.PARÉ:	
MIESTO STAVBY:	OBEC KRUŽLOVÁ	OKRES:	SVIDNÍK		
GEN.PROJEKTANT:		JM+ s.r.o.			
GEN.DODÁVATEĽ STAVBY:					
INVESTOR:		OBEC KRUŽLOVÁ			
STAVBA:	STAVEBNO - TECHNICKÉ ÚPRAVY PRE MATERSKÚ ŠKOLU KRUŽLOVÁ			FORMÁT:	4x4A
				DÁTUM:	AUGUST 2021
				ČÍS.ZAKÁZKY:	
OBJEKT:	SO 01 MATERSKÁ ŠKOLA			STUPEŇ PD:	DSP
				MIERKA:	1:100
NÁZOV VÝKRESU:	PREPOJENIE MŠ A ZŠ			OZNAČENIE VÝKRESU:	E.3