

EXISTUJÚCE INŽIN. SIETE A OBJEKTY:

- EXISTUJÚCE ELEKTROVEDENIA
- EXISTUJÚCA VEREJNÁ KANALIZÁCIA DN 300
- EXISTUJÚCI VEREJNÝ VODOVOD DN 100
- EXISTUJÚCI VEREJNÝ PLYNOVOD LPE 50
- EXISTUJÚCA PLYNOMERNA ZOSTAVA

NAVROHOVANÉ INŽIN. SIETE A OBJEKTY:

- NAVROHOVANÁ ELEKTRICKÁ PRÍPOJKA
- NAVROHOVANÝ NTL. ROZVOD PLYNU

SO 03

Exist.v.vodovod DN100-LT

VŠ Vodomeraná šachta (VŠ) na prípojke vody

Navrh. prípojka vody D75(65)-HDPE

Navrh.vonkajší nadzemný hydrant

SO 04

Navrh.ver.kanalizácia D300-PVC

Navrh.kanalizačné prípojka-splášková D160-200-PVC

Navrh.kanalizačné šachta

Lapač ľuku, LT2 typ LT NS 2B na samostatnej kanalizačnej prípojke

Profil potrubia mm

spôd potr.‰-dĺžka m

SO 04.01

VO-1


D Navrh.kanalizačné prípojka dážďová D160-200-PVC

Š1d Revízná kanalizačná šachta


FŠ2 Žlab naprieč komunikáciou zasústený do FŠ2 s ORL-UV filtračnou vložkou CRC (5.0 litr./sek)



Profil potrubia mm

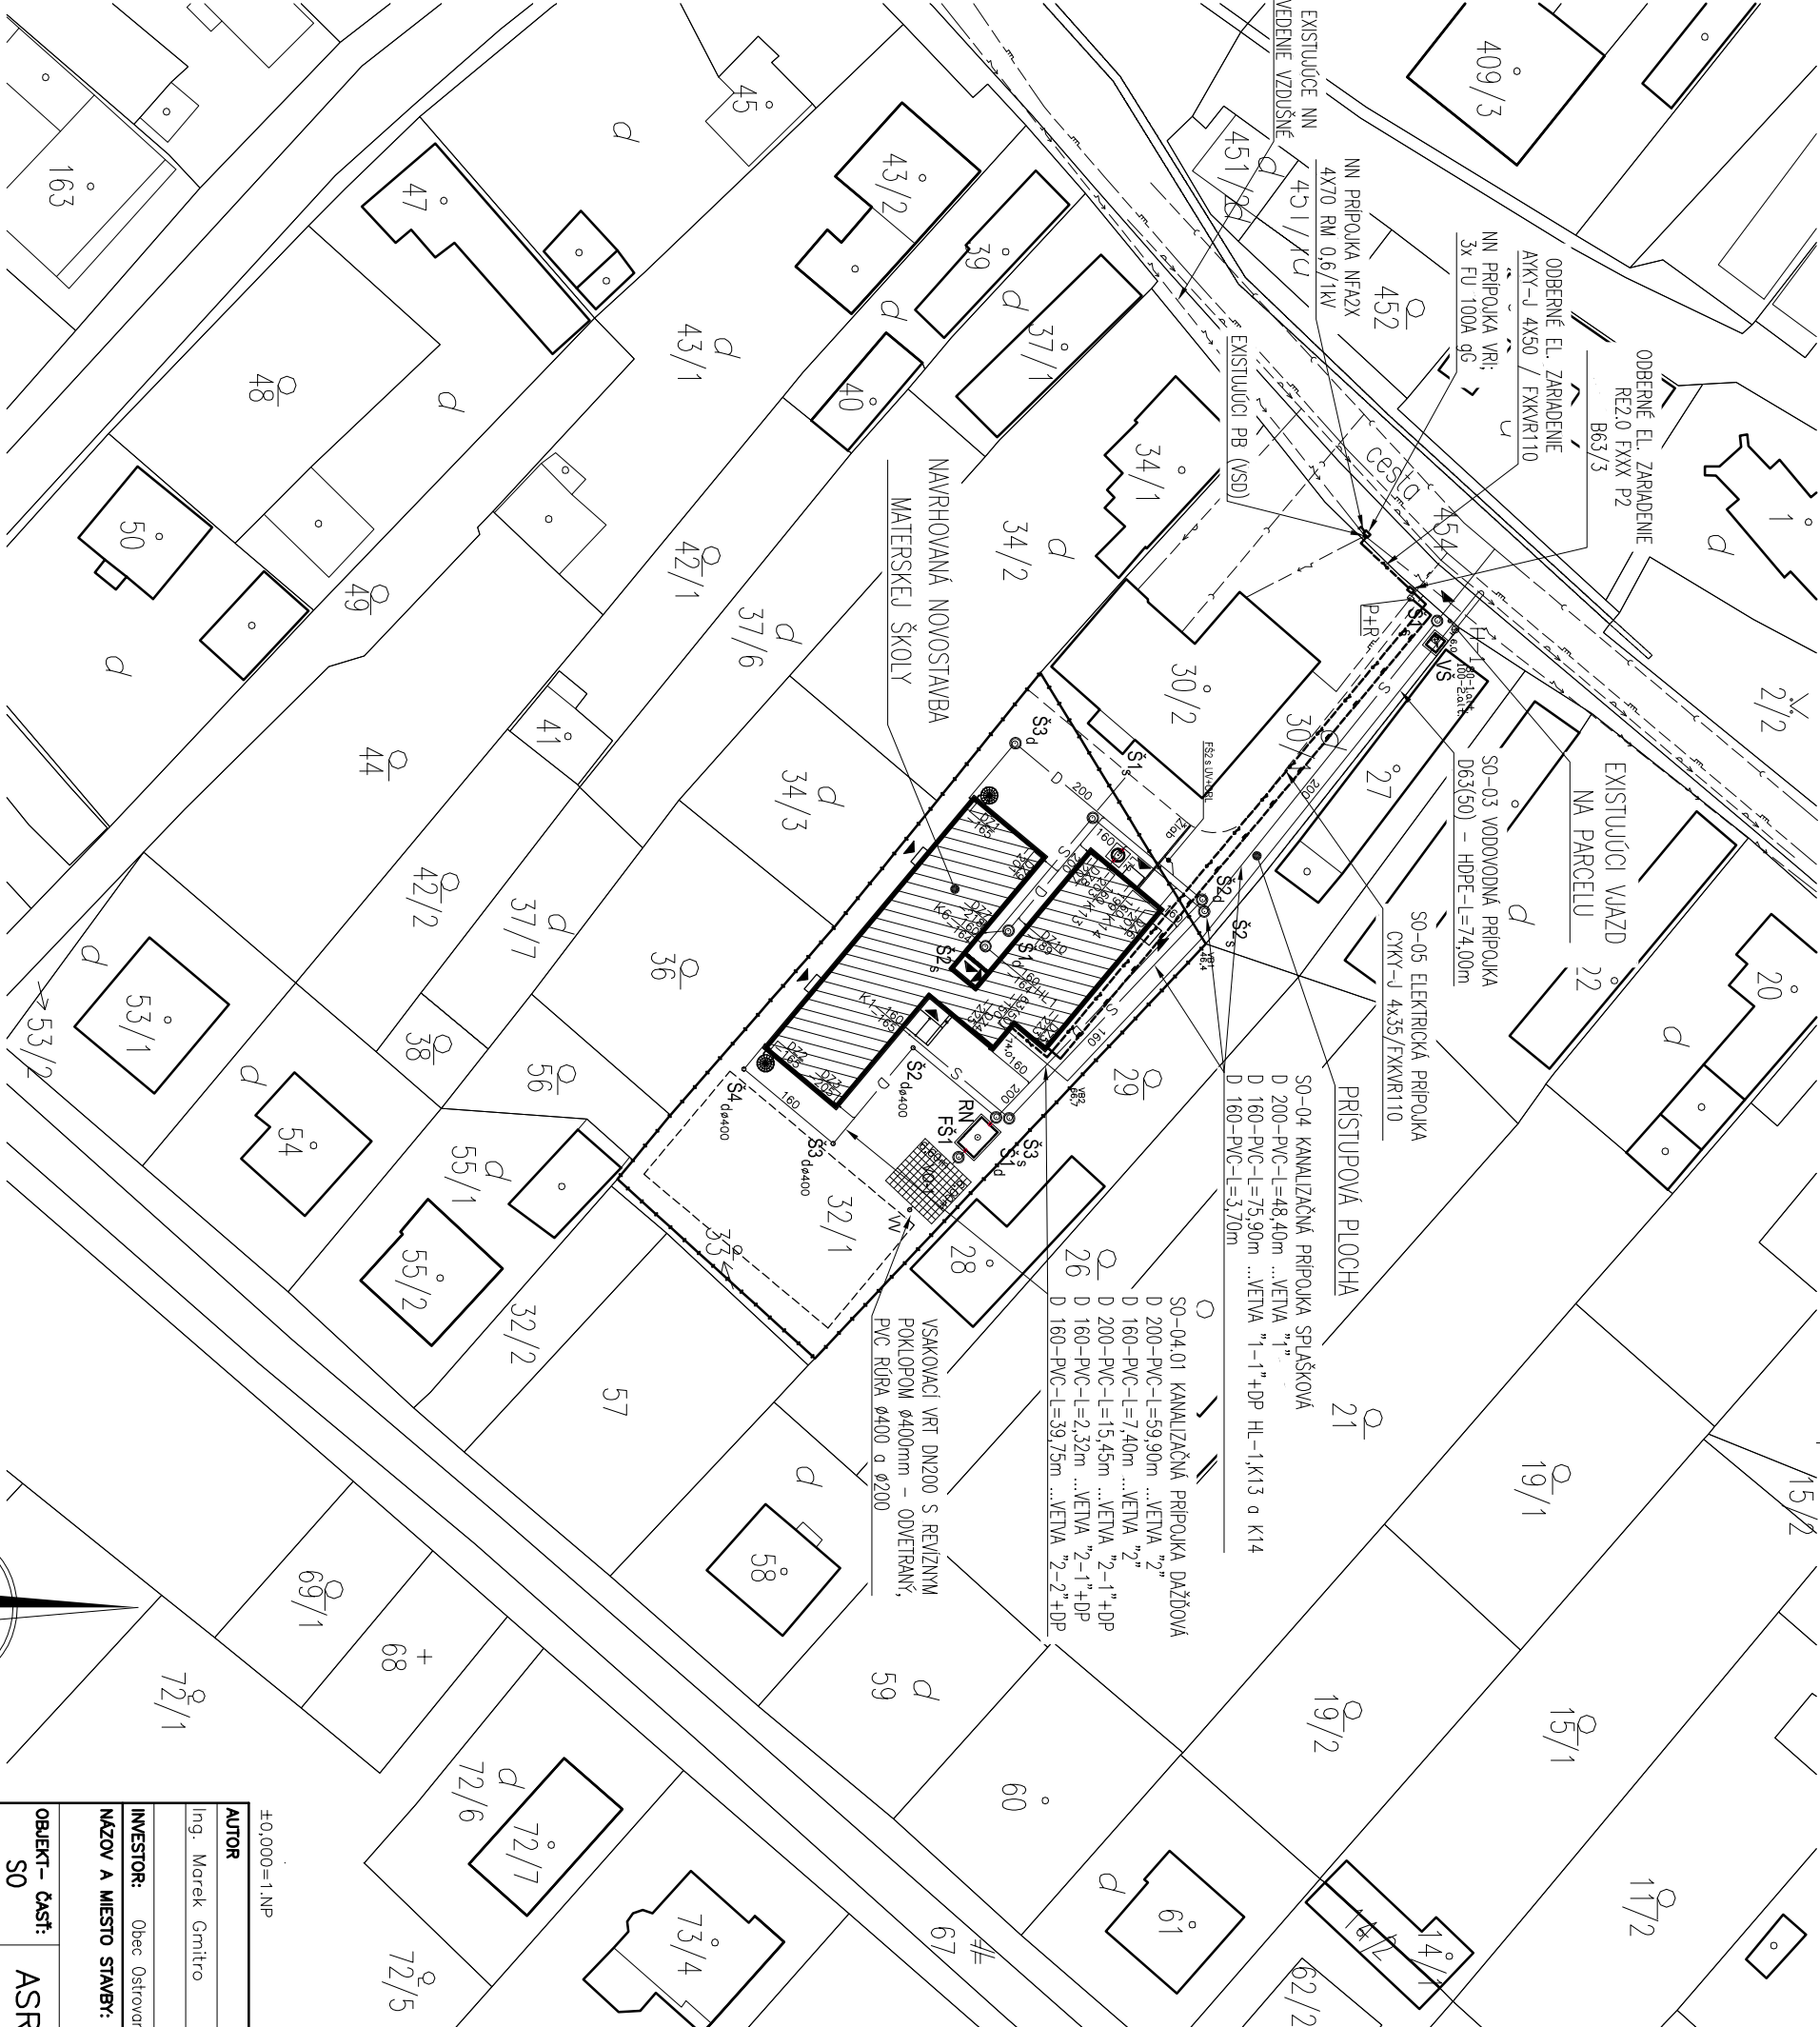spôd potr.‰-dĺžka m

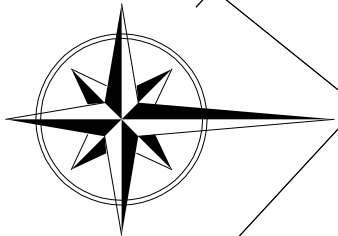

Okres: Sabinov
Obec: OSTROVANY
Katastrálne územie: Ostrovany



AUTOR		VYPRACOVAL		ZODP. PROJEKTANT	
Ing. Marek Gmitro		Ing. Róbert Heredoš		Ing. Marek Gmitro	
INVESTOR:		Obec Ostrovany, Obecný úrad, Hlavná 60/29, 082 22 p. Šarišské Michalovce			
NÁZOV A MIESTO STAVBY:		MATERSKÁ ŠKOLA V OBCI OSTROVANY, p.č. 32/1, 30/1, k.ú. Ostrovany, okres Sabinov			
OBJEKT – časť:	ASR	ARCHITEKTÚRA			
SO					
OBSAH VÝKRESU:		SITUÁCIA ŠIRŠÍCH VZŤAHOV			
		VÝKRES č.:		PARÉ č.:	
		C			
<div><div>ARCHITEKTONICKÝ ATÉLIER</div></div> <p>PODĽA ZÁKONA O AUTORSKÝCH PRÁVACH JE BEZ SÚHLASU AUTORA ZAKÁZANÉ AKÉKOLYVEK ŠÍRENIE, ALEBO KOPÍROVANIE TEJTO PROJEKTOVEJ DOKUMENTÁCIE. INVEŠTOR NADOBŮDA VLASTNÍCKE PRÁVO K TOVARU AŽ PO ÚPLNOM ZAPLATENÍ CENY ZA TÚTO PROJEKTOVÚ DOKUMENTÁCIU. INVEŠTOR NESMIE AŽ DO ÚPLNEHO ZAPLATENIA KÓPIE CENY ZA TÚTO PROJEKTOVÚ DOKUMENTÁCIU AKOKOLYVEK POUŽIŤ.</p>					