



REZ A-A'

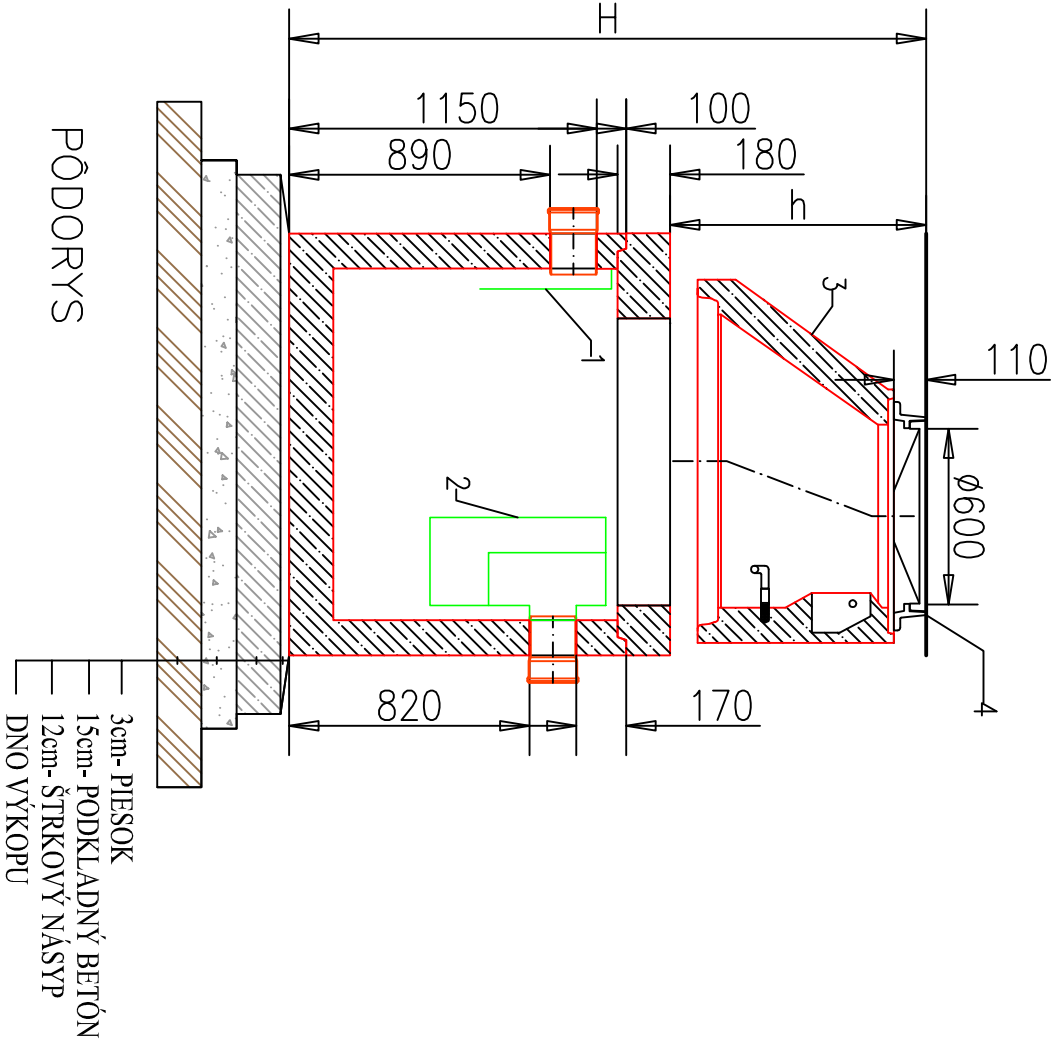

PÔDORYS

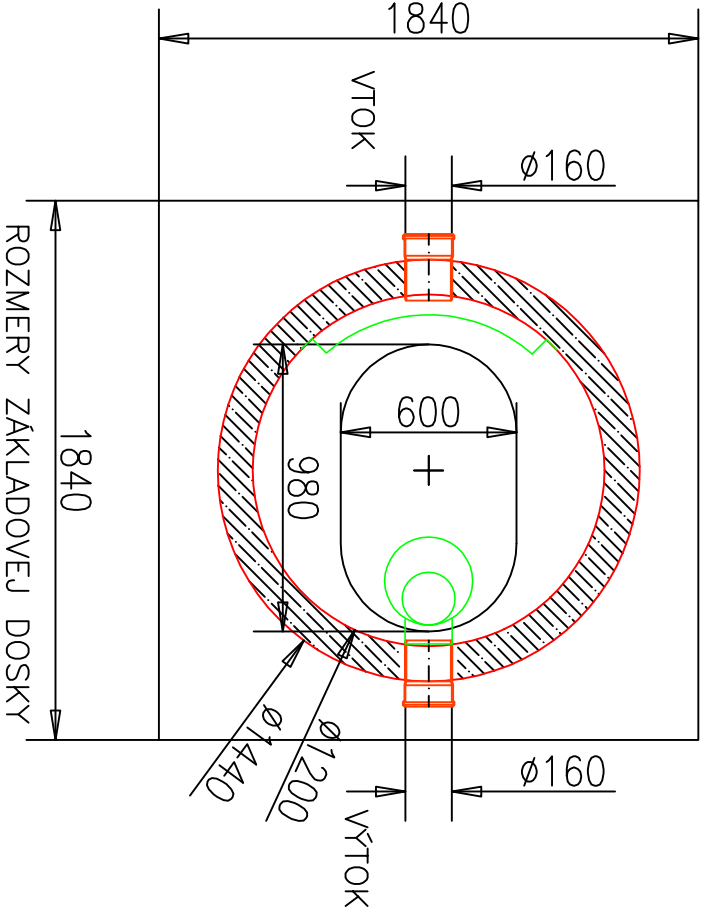

LEGENDA

|   |                     |
|---|---------------------|
| 1 | USMERŇOVAČ PRÚDENIA |
| 2 | PRIETOKOVÁ BARIÉRA  |
| 3 | VSTUPNÝ KOMIN       |
| 4 | POKLOP 600          |

POZNÁMKA

|  |
|--|
| ZAŤAŽENIE POKLOPU<br>15kN – 400kN        |
| HMOTNOSŤ NAJŤAŽIEHO KUSA 1,7t            |
| HMOTNOSŤ STROP. DOSKY 0,5t               |
| H = CELKOVÁ HŤBKA OSADENIA               |
| h = PODŤA HŤBKY OSADENIA                 |
| UŽITOČNÝ OBJEM LAPAČA 0,78m <sup>3</sup> |
| PRIETOK 1 l/s                            |

|                                       |
|---------------------------------------|
| EN 1825                               |
| LO Alfa NS 2                          |
| UŽITOČNÝ OBJEM LT 0,76 m <sup>3</sup> |
| OBJEM KALOJEMU 0,37 m <sup>3</sup>    |
| OBJEM ODL. TUKU 0,18 m <sup>3</sup>   |
| MAX. VÝŠKA AKUM. TUKU 160 mm          |
| ROK VÝROBY 2016                       |
| V-ALFATEC, s.r.o.                     |
| CERT. VÝR. č.00034/Tsus Y/2011        |

VÝKRES JE PLATNÝ LEN S ORIGINAL  
RAZITKOM A.S.I. ČERVENOU FARBY !!!

Sada č.

Investor: Obec Ostrovany, Obecný úrad, Hlavná 60/29, 082 22 p.Šarišské Michalany

|  |               |  |  |             |
|--|---------------|--|--|-------------|
| Vypracoval :                               | Projektant :  | Hlav.projektant:                             | Ing.Vladimír Hríco, projektant<br>autorizovaný stavebný inžinier<br>TZB+IS+PLYN<br>Sibírska 24, Prešov, 080 01 |             |
| Ing.Hríco Vl.                              | Ing.Hríco Vl. | Ing.Gmitro M.                                | Arch.č. :  | Účel. : DSP |
| Stavba: MATERSKÁ ŠKOLA V OBCI OSTROVANY    |               | Diel : IS-KPs                                | Dátum : 03.2021  |             |
| par.č.32/1, 30/1,k.ú.Ostrovany okr.Sabinov |               | Objekt: SO-04 KANALIZAČNÁ PRÍPOJKA SPLAŠKOVÁ | Formát : 2A4   | Výkr.č.: 5. |
| Obsah: Lapač tuku LT2 typ LT NS 2B         |               | Mierka: 1:20                                 |  |             |

TENTO VÝKRES JE ORIGINAL, JEHO KOPÍROVANIE BEZ SOHLASU MAJITEĽA JE TRESTNÉ PODĽA §21, ODST. 4) ZÁKONA č.363/1997 Z.z. ©všetkých Ing.Hríco Vl.