LEGENDA PRIERAZOV:

- (PR1) OTVOR Ø270mm, SPODNÁ HRANA 2700mm OD PODLAHY. PRE OSADENIE REKUPERAČNEJ JEDNOTKY.
- (PR2) OTVOR Ø225mm, SPODNÁ HRANA 2700mm OD PODLAHY. PRE OSADENIE REKUPERAČNEJ JEDNOTKY.
- (PR6) OTVOR Ø270mm, SPODNÁ HRANA 2650mm OD PODLAHY. PRE OSADENIE REKUPERAČNEJ JEDNOTKY.
- (PR7) OTVOR Ø225mm, SPODNÁ HRANA 2650mm OD PODLAHY. PRE OSADENIE REKUPERAČNEJ JEDNOTKY.

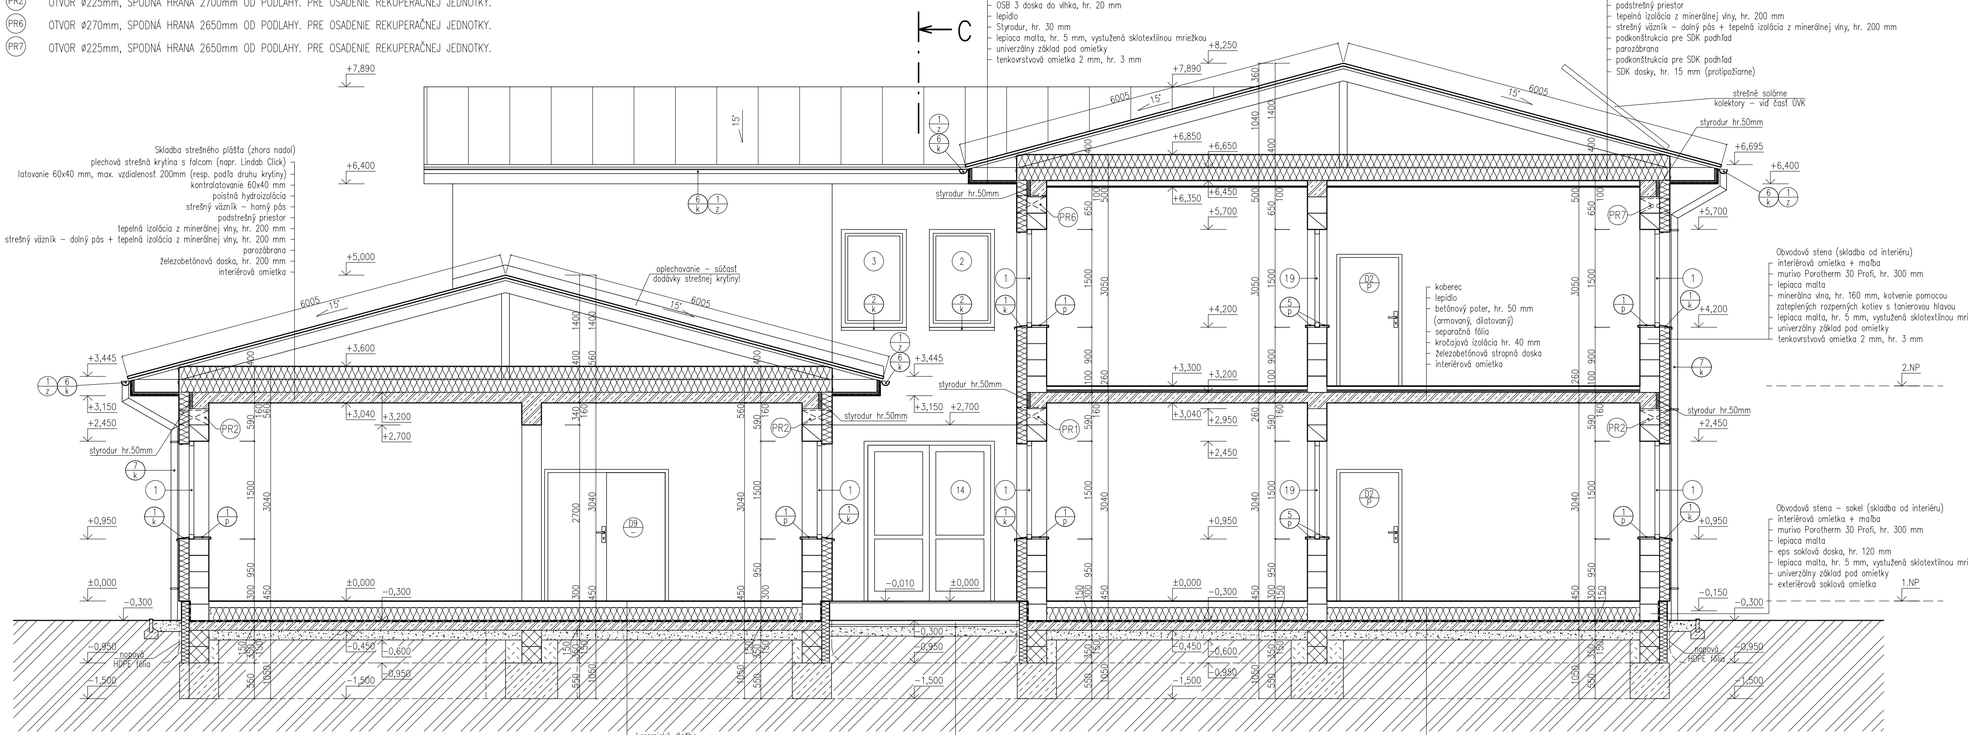

REZ B–B

LEGENDA MATERIÁLOV:

- NOSNÉ MURIVO Z TEHÁL POROTHERM 30 KOMBI Profi, hr. 300 mm (250x300x499 mm), NA MALTU PRE TENKÉ ŠKÁRY POROTHERM Profi
- NENOSNÉ PRIEČKY Z TEHÁL POROTHERM 14 Profi, hr. 150 mm (500x140x249 mm), NA MALTU PRE TENKÉ ŠKÁRY POROTHERM Profi
- NENOSNÉ PRIEČKY Z TEHÁL POROTHERM 10 Profi, hr. 100 mm (500x100x249 mm), NA MALTU PRE TENKÉ ŠKÁRY POROTHERM Profi
- TEPELNÁ IZOLÁCIA, DRUH VIĎ SKLADBY KONŠTRUKCIÍ
- ŽELEZOBETÓN, TRIEDA BETÓNU A OCELE VIĎ PD ČASŤ STATIKA
- PROSTÝ BETÓN, TRIEDA BETÓNU VIĎ PD ČASŤ STATIKA
- MURIVO Z VYSTUŽENÝCH BETÓNOVÝCH DEBNIACICH TVÁRNIC, TRIEDA BETÓNU A OCELE VIĎ PD ČASŤ STATIKA
- KONŠTRUKČNÉ REZIVO, TRIEDA VIĎ PD ČASŤ STATIKA
- SPÄTNÝ ZÁSYP VYKOPANOU ZEMINOU, ZHUTNENÝ PO VRSTVÁCH MAX. 200 mm
- ŠTRKOVÝ NÁSYP
- HYDROIZOLÁCIA, DRUH VIĎ SKLADBY KONŠTRUKCIÍ
- PÔVODNÝ RASTLÝ TERÉN
- NOSNÉ PREKLADY

POZNÁMKY:

- Kótovanie vonkajších rozmerov objektu sa vzťahuje na nezateplené stavebné konštrukcie!
- Stavebné práce realizovať podľa platných STN a technologických predpisov aplikovaných stavebných hmôt a materiálov.
- Konkrétne špecifikácie povrchových úprav upresnil s investorom.
- Pred výrobou a osadením výplní otvorov, stolárskych a klampiarskych výrobkov je potrebné premerať rozmery otvorov a súvisiacich konštrukcií.
- Prestupy inštalácií realizovať sys. jadrového vŕtania prostr. diamant. vŕtacích korunkiek.
- Drážky na vedenie inštalácií realizovať prostr. drážk. rez. stroja.
- Všetky rozmery kontrolovať počas priebehu prác na stavbe. Všetky stavebné úpravy a prestupy konštrukcií kontrolovať a koordinovať s výkresmi jednotlivých profesií. Nákresy jednotlivých výrobkov nenahrádzajú výrobnú a dielenskú dokumentáciu.
- Napojenie a stykové detaily rôznych stavebných materiálov s murovanými konštrukciami opatriť sklotextilnou mriežkou.
- Pri aplikácií povrchových úprav dodržať tech. predpisy v závislosti od aplikovaných hmôt a technológií podľa pokynov výrobcu.
- Všetky drevené prvky opatriť fungicídnym náterom, aj odrezané časti.
- Všetky oceľové prvky opatriť antikoróznym náterom, aj odrezané časti.
- Zabezpečiť BOZP na stavenisku.
- Strešné oplechovania, bočné lemovania strechy, strešné doplnky, oplechovanie napojenia na stenu a súvisiace konštrukcie, prestupy strešnou krytinou a podobne budú súčasťou dodávky strešnej krytiny!

±0,000=1.NP

AUTOR	VYPRACOVAL	ZODP.PROJEKTANT	
Ing. Marek Gmitro	Ing. Róbert Heredoš	Ing. Marek Gmitro	mArchus ARCHITEKTONICKÝ ATELIÉR
INVESTOR: Obec Ostrovany, Obecný úrad, Hlavná 60/29, 082 22 p. Šarišské Michaľany			
NÁZOV A MIESTO STAVBY:	MATERSKÁ ŠKOLA V OBCI OSTROVANY, p.č. 32/1, 30/1, k.ú. Ostrovany, okres Sabinov		**FORMÁT** 4xA4
OBJEKT– ČASŤ: S0.01 ASR	ARCHITEKTÚRA		**DÁTUM** JGn 2021
			STUPEŇ DRS
			MIERKA 1:50
OBSAH VÝKRESU:	REZ B–B	**VÝKRES Č.:** 06	**PARÉ Č.:**

PODĽA ZÁKONA O AUTORSKÝCH PRÁVACH JE BEZ SÚHLASU AUTORA ZAKÁZANÉ AKÉKOĽVEK ŠÍRENIE, ALEBO KOPÍROVANIE TEJTO PROJEKTOVEJ DOKUMENTÁCIE. INVESTOR NADOBÚDA VLASTNÍCKE PRÁVO K TOVARU AŽ PO ÚPLNOM ZAPLATENÍ CENY ZA TÚTO PROJEKTOVÚ DOKUMENTÁCIU. INVESTOR NESMIE AŽ DO ÚPLNÉHO ZAPLATENIA KÚPNEJ CENY ZA TÚTO PROJEKTOVÚ DOKUMENTÁCIU AKOKOĽVEK POUŽIŤ.