

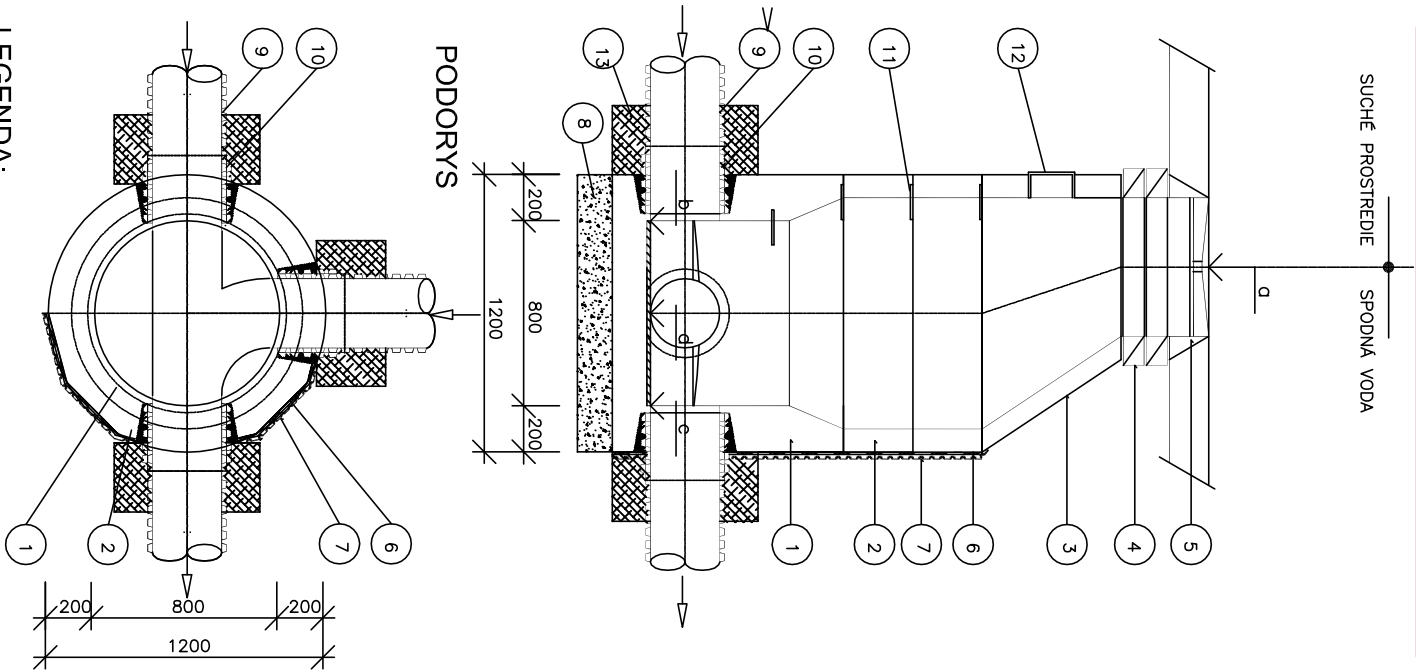


REVÍZNA ŠACHTA NA POTRUBÍ DN200-600 CM


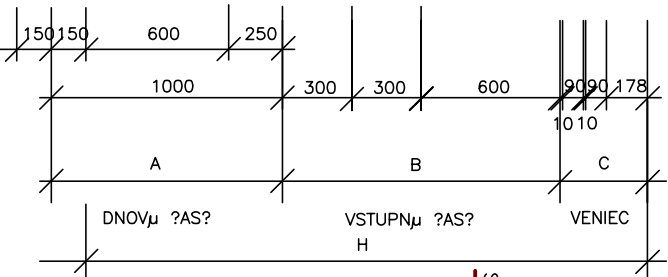


REVÍZNA ŠACHTA NA POTRUBÍ DN200-600 CM

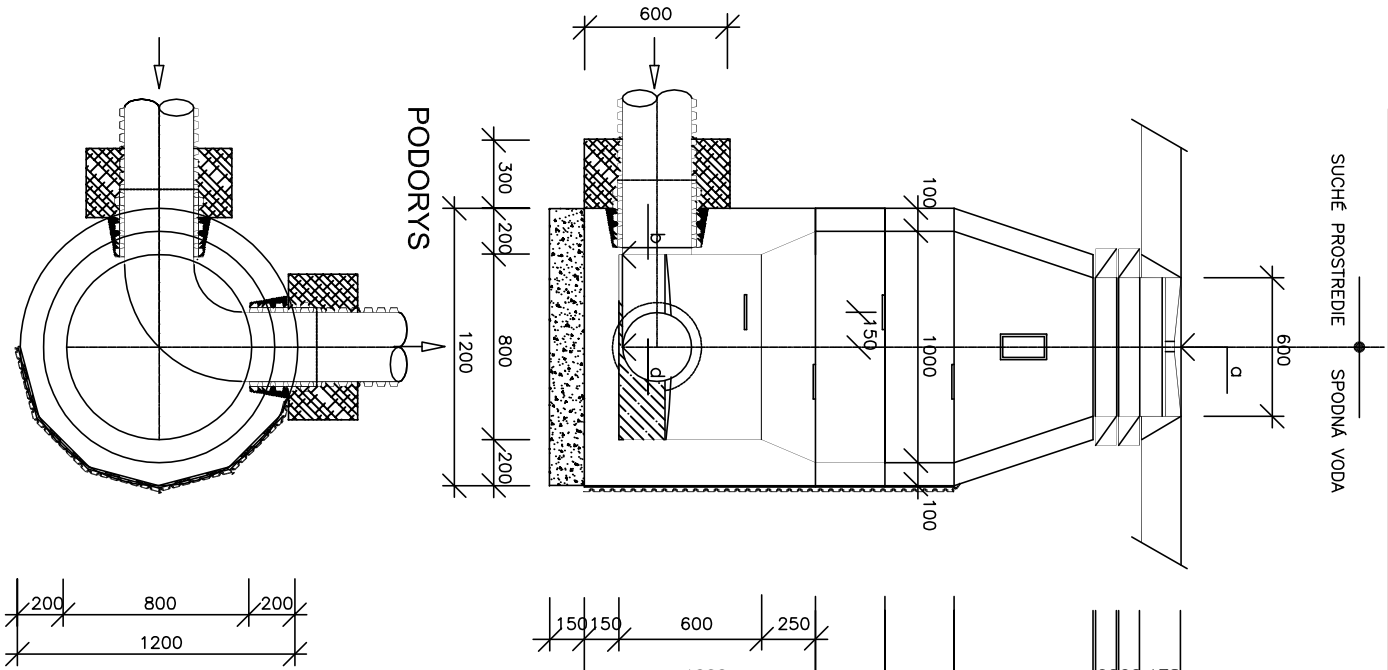

	NA PRÍPOJKE KP	OZNACENIE SACHTY	PROFIL V cm	KOTY				H v cm	A v cm	B v cm	C v cm	DALSIE 0,6 cm CEZ 2,45 m	POKLOP Ø 60	PRSTENEC 95/70	PRECOD. DOSKA TBS 14–130	PRECOD. SKRUZ TBS 2–60	ROVNA SKRUZ TBS 7–100	PREFAB.DNO ISK–V.S.BET.VH4	DOBETONAVKA PRSTENCA B170					
				POKLOP	DNA																			
SO–04.01 KPD–v2	200	Š1d	100	101,86	99,29	–	–	257	49	180	28	–	1	1	0	1	4	1	–					
SO–04.01 KPD–v2	200	Š2d	100	101,81	99,61	–	–	220	42	150	28	–	1	1	0	1	3	1	–					
SO–04.01 KPD–v2	200	Š3d	100	102,16	99,86	–	–	230	42	150	38	–	1	2	0	1	3	1	–					
SO–04.01 KPs–v2–2	200	Š1d	100	102,04	99,93	–	–	211	35	150	28	–	1	1	0	1	3	1	–					
SPOLU:													918				–	4	5	0	4	13	4	–

VÝPOČET PRVKOV KANALIZAČNEJ ŠACHTY :

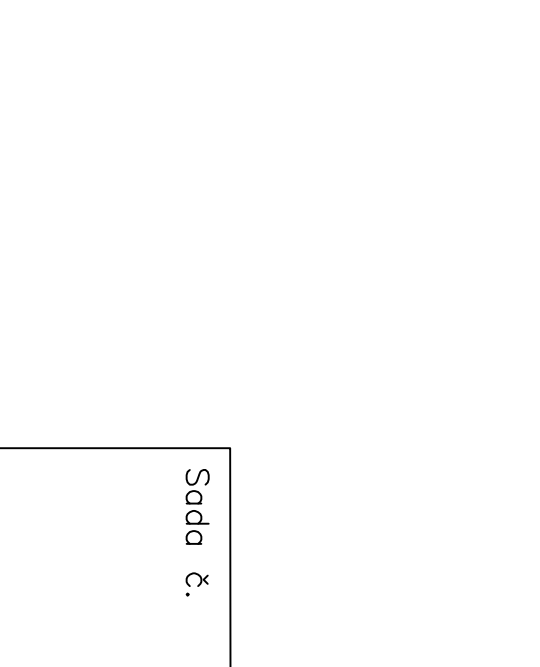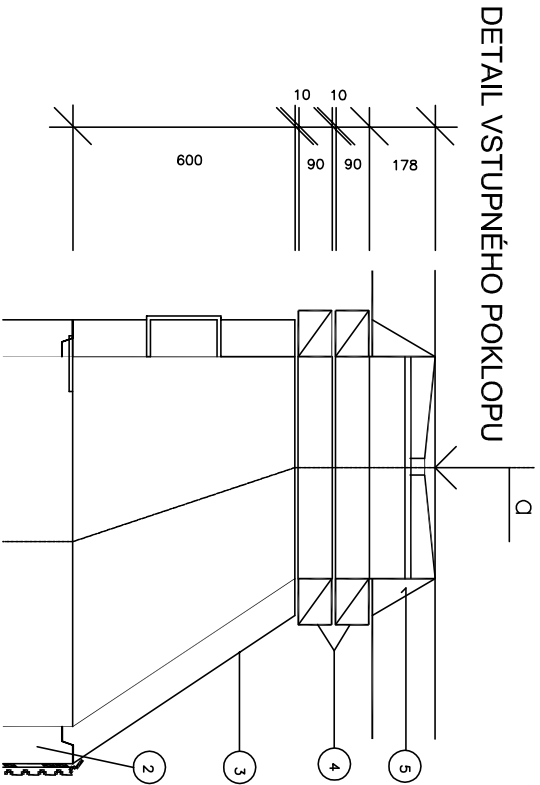

LEGENDA:

Č.	POPIŠ	POZNÁMKA
1	ŠACHTOVÉ DNO – TYP ISK Z VODOSTAVEBNÝHO BETONU VH4 A1	
2	BETÓNOVÁ SKRUŽ ROVNÁ TBS 7-100 ON 72 3121	
3	BETÓNOVÁ SKRUŽ PRECHODOVÁ TBS 15-100 ON 72 3121	
4	ŽELEZOBETONOVÝ PRSTENEC 95/70 – STAV. PREFABRIKAT	
5	LATINOVÝ POKLOP ŤAŽKÝ STN 13 6315	
6	IZOLÁCIA PROTI TL. VODE A ZEM. VLHKOSTI : ALP + 2x SKLOBIT	
7	OHRAŇA IZOLÁCIE : SYSTÉM PLATON P8	
8	ŠTRKOPIESOK /DREVENÝ KAMEŇ/	
9	KORUGOVANÁ RÚRA PVC-U SYSTÉM KASCO	
10	ŠACHTOVÁ VLOŽKA	
11	VIDLICOVÁ STÓPAČKA STN 13 6351	
12	KAPSOVÁ STÓPAČKA STN 13 6351	

POZNÁMKA :

BETÓN Z ČADIČOVEJ ALEBO ŽULOVEJ DRTE
– 1 OBJ. DIEL CEMENTU
– 1 OBJ. DIEL RIEČENÉHO PIESKU
– 2 OBJ. DIELY ČADIČOVEJ ALEBO ŽULOVEJ DRTE ZRNITOSTI DO 10 mm
ŠACHTA PLATNÁ PRE Ms 20 – 60 cm
TYP ULOŽNIA – V SUCHOM PROSTREDÍ
– V SPODNEJ VODE
POKLOP – SMERNÁ VÁHA 173kg ZAŤAŽNIE 4,0t

Vypracoval :		Projektant :	Hlav. projektant:	Ing. Vladimír Hríco, projektant autorizovaný stavebný inžinier TZB+IS+PLYN Sibírska 24, Prešov, 080 01			
Ing. Hríco Vl.		Ing. Hríco Vl.	Ing. Gmitro M.				
Stavba:	MATERSKÁ ŠKOLA V OBCI OSTROVANY			Diel :	IS – KPD	Dátum :	06.2021
	par.č.32/1, 30/1, k.ú.Ostrovany okr.Sabinov						
Objekt:	SO-04.01 KANALIZAČNÁ PRÍPOJKA DAŽDOVÁ			Formát :	2A4	Výkr.č.:	
Obsah:	Revízná kanalizačná šachta Ø1000mm			Mierka :	1:20	8.	

TENTO VÝKRES JE ORIGINÁL, JEHO KOPÍROVANIE BEZ SOHLASU MAJITEĽA JE TRESTNÉ PODĽA §21, ODSŤ. 4) ZÁKONA Č.363/1997 Z.z. © copyright Ing.Hríco V.L.