




PÔDORYS 1. NP:

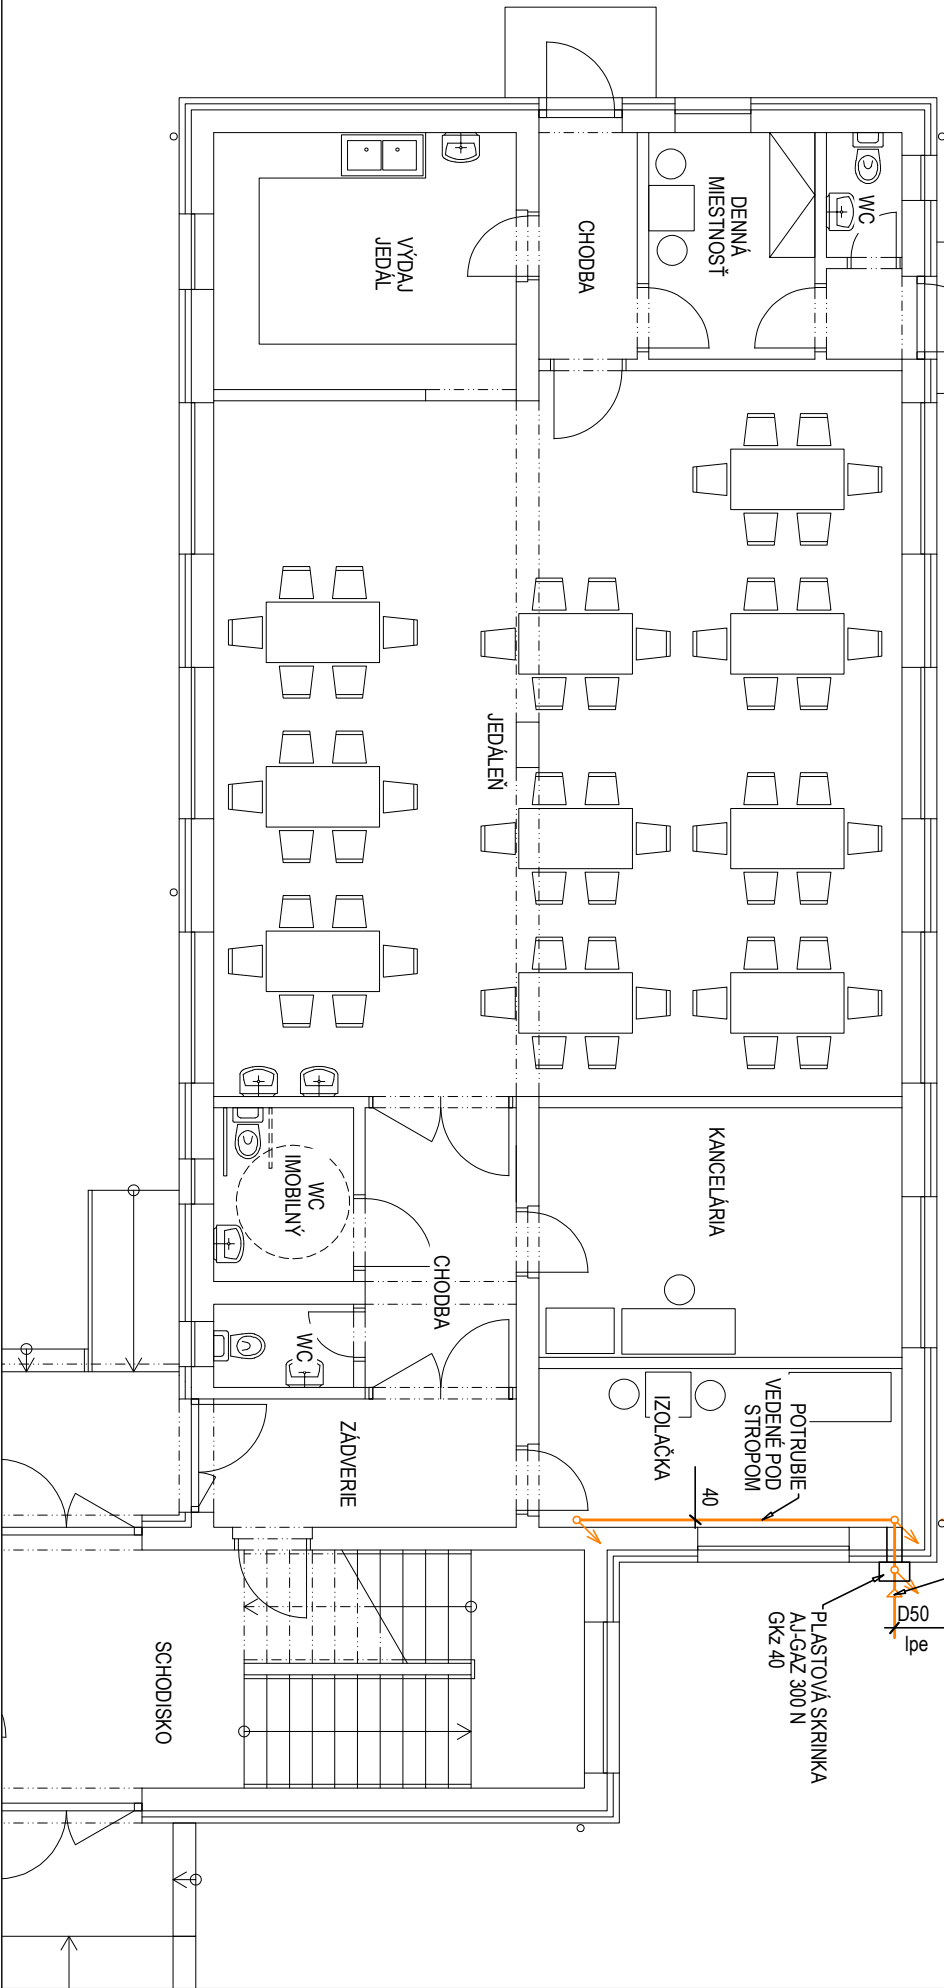

PÔDORYS 2. NP:

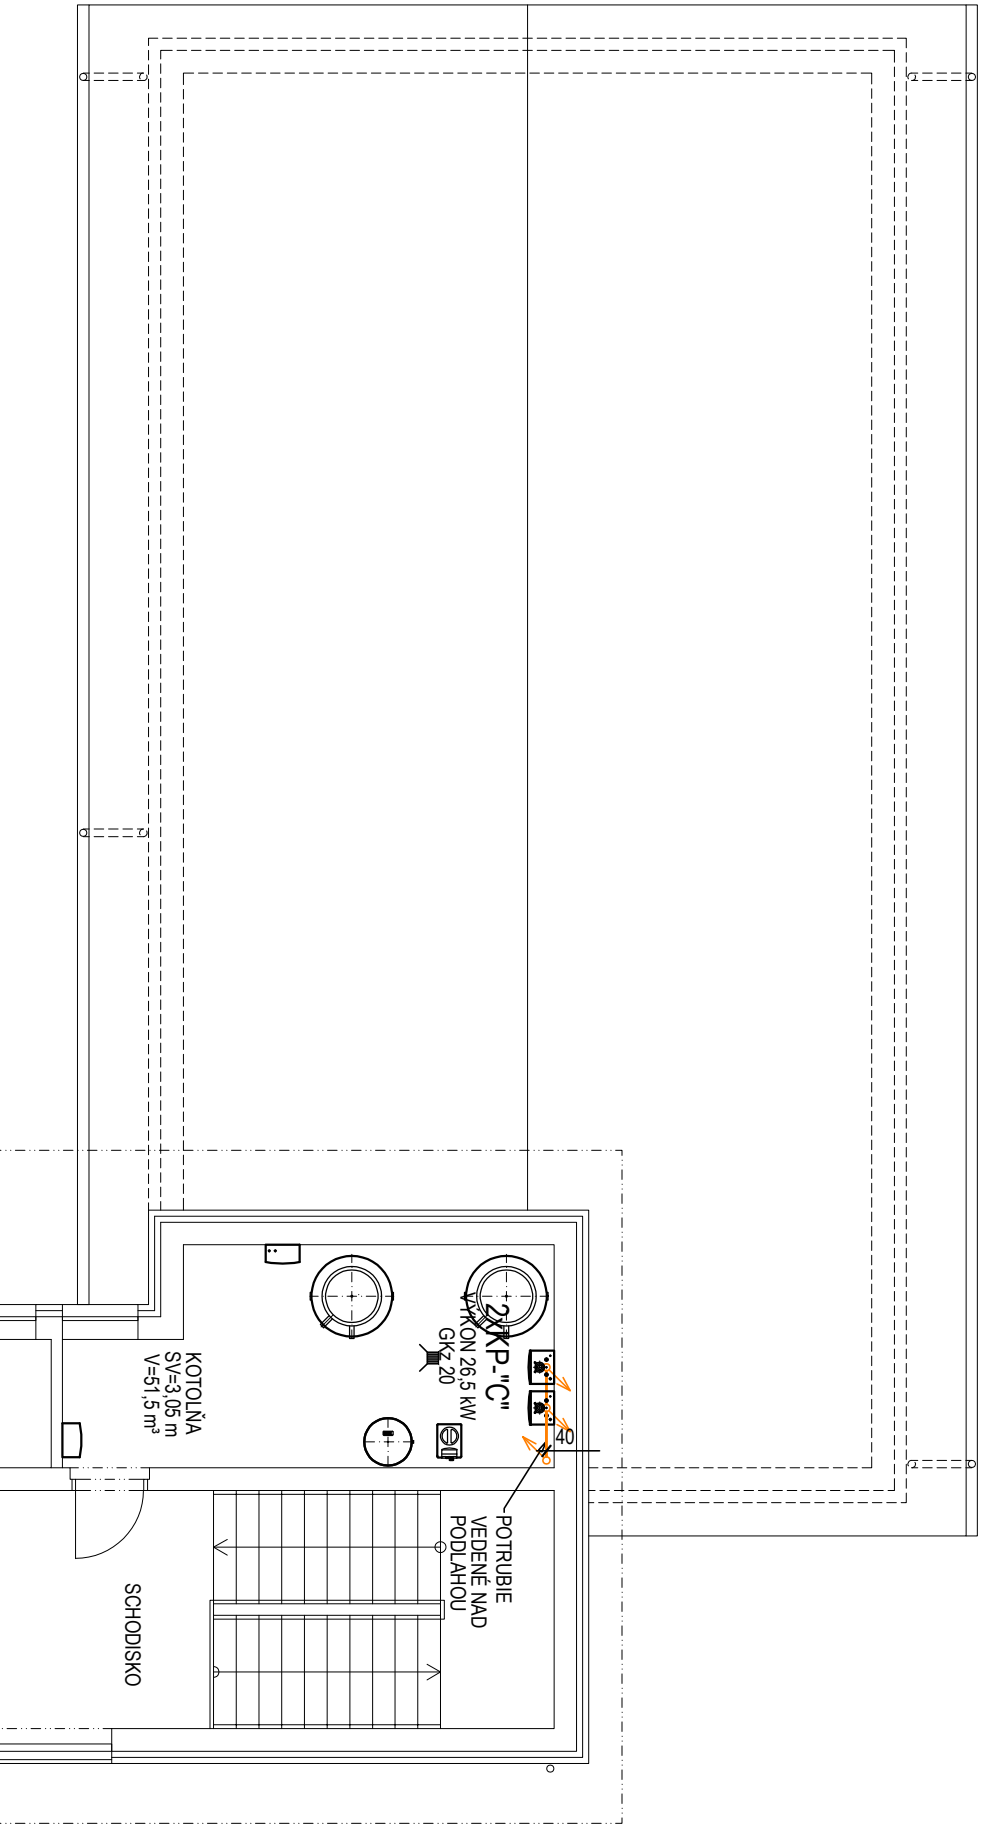

IZOMETRIA:

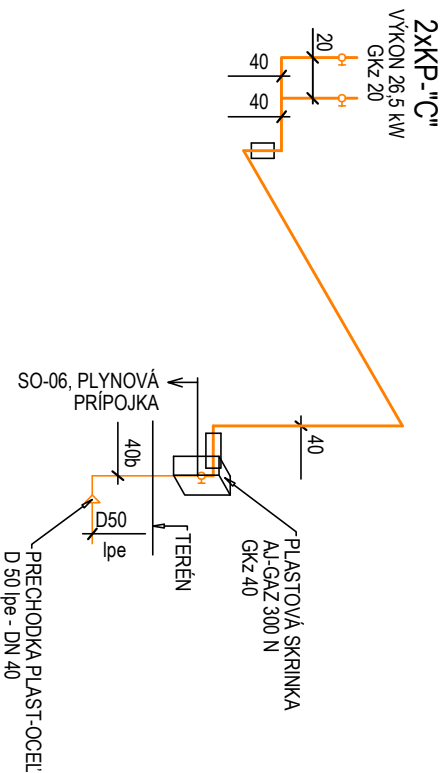


LEGENDA:

- NTL, ROZVOD PLYNU
- SPÁD POTRUBIA
- GULOVÝ KOHÚT PLYNOVÝ
- REDUKCIA POTRUBIA
- PRECHODKA PLAST-OCEL
- KP
- PLYNOVÝ ZÁVESNÝ KONDENZAČNÝ KOTOL geotEC plus VU 3565-5, VÝKON 7,1-37,1 kW, (50/30 °C), PLYN 4,1 m3/h,
- PREVEDENIE SPOTREBIČA

POZNÁMKA:

- V MIESTOSTI S PLYNOVÝMI SPOTREBIČMI ZABEZPEČIť VETRVANIE V ZMYSLE TPP 704 01  
- PRI SÚBEHU PODZEMNÝCH VEDENÍ DODRŽAť STN 73 6005

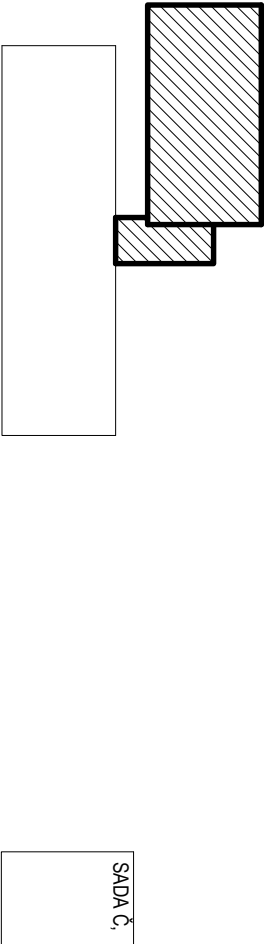

GENÉRALNÝ PROJEKTANT: mArchus, architektonický ateliér

HĽ. PROJEKTANT	ZODP. PROJEKTANT	VYPRACOVAL
Ing. Marek Gritko	Ing. Oto Scholtz	Ing. Oto Scholtz

NÁZOV STAVBY, Miesto

MATERSKÁ ŠKOLA V OBCI OSTROVANY  
parc. č. 32/1, 30/1, k.ú. Ostrovany, okres Sabinov

OBJEKT: SO-01, Materská škola

INVESTOR: Obec Ostrovany, Ocú, Hlavná 60/29, 082 22 Šaritské Michalany

OBSAH VÝKRESU:

PÔDORYS 1. NP, 2. NP, IZOMETRIA

TP-PROJEKT, s.r.o.,  
NÁMESTIE MIERU 1  
080 01 PREŠOV  
e-mail: tpprojektipo@gmail.com

DIEĽ PLYNOFIKÁCIA

STUPEŇ DRS

ZÁK. ČÍSLO TP-05/21

DÁTUM 06/2021

FORMÁT 2x44

MIERKA 1:100