




DETAIL NAPOJENIA:

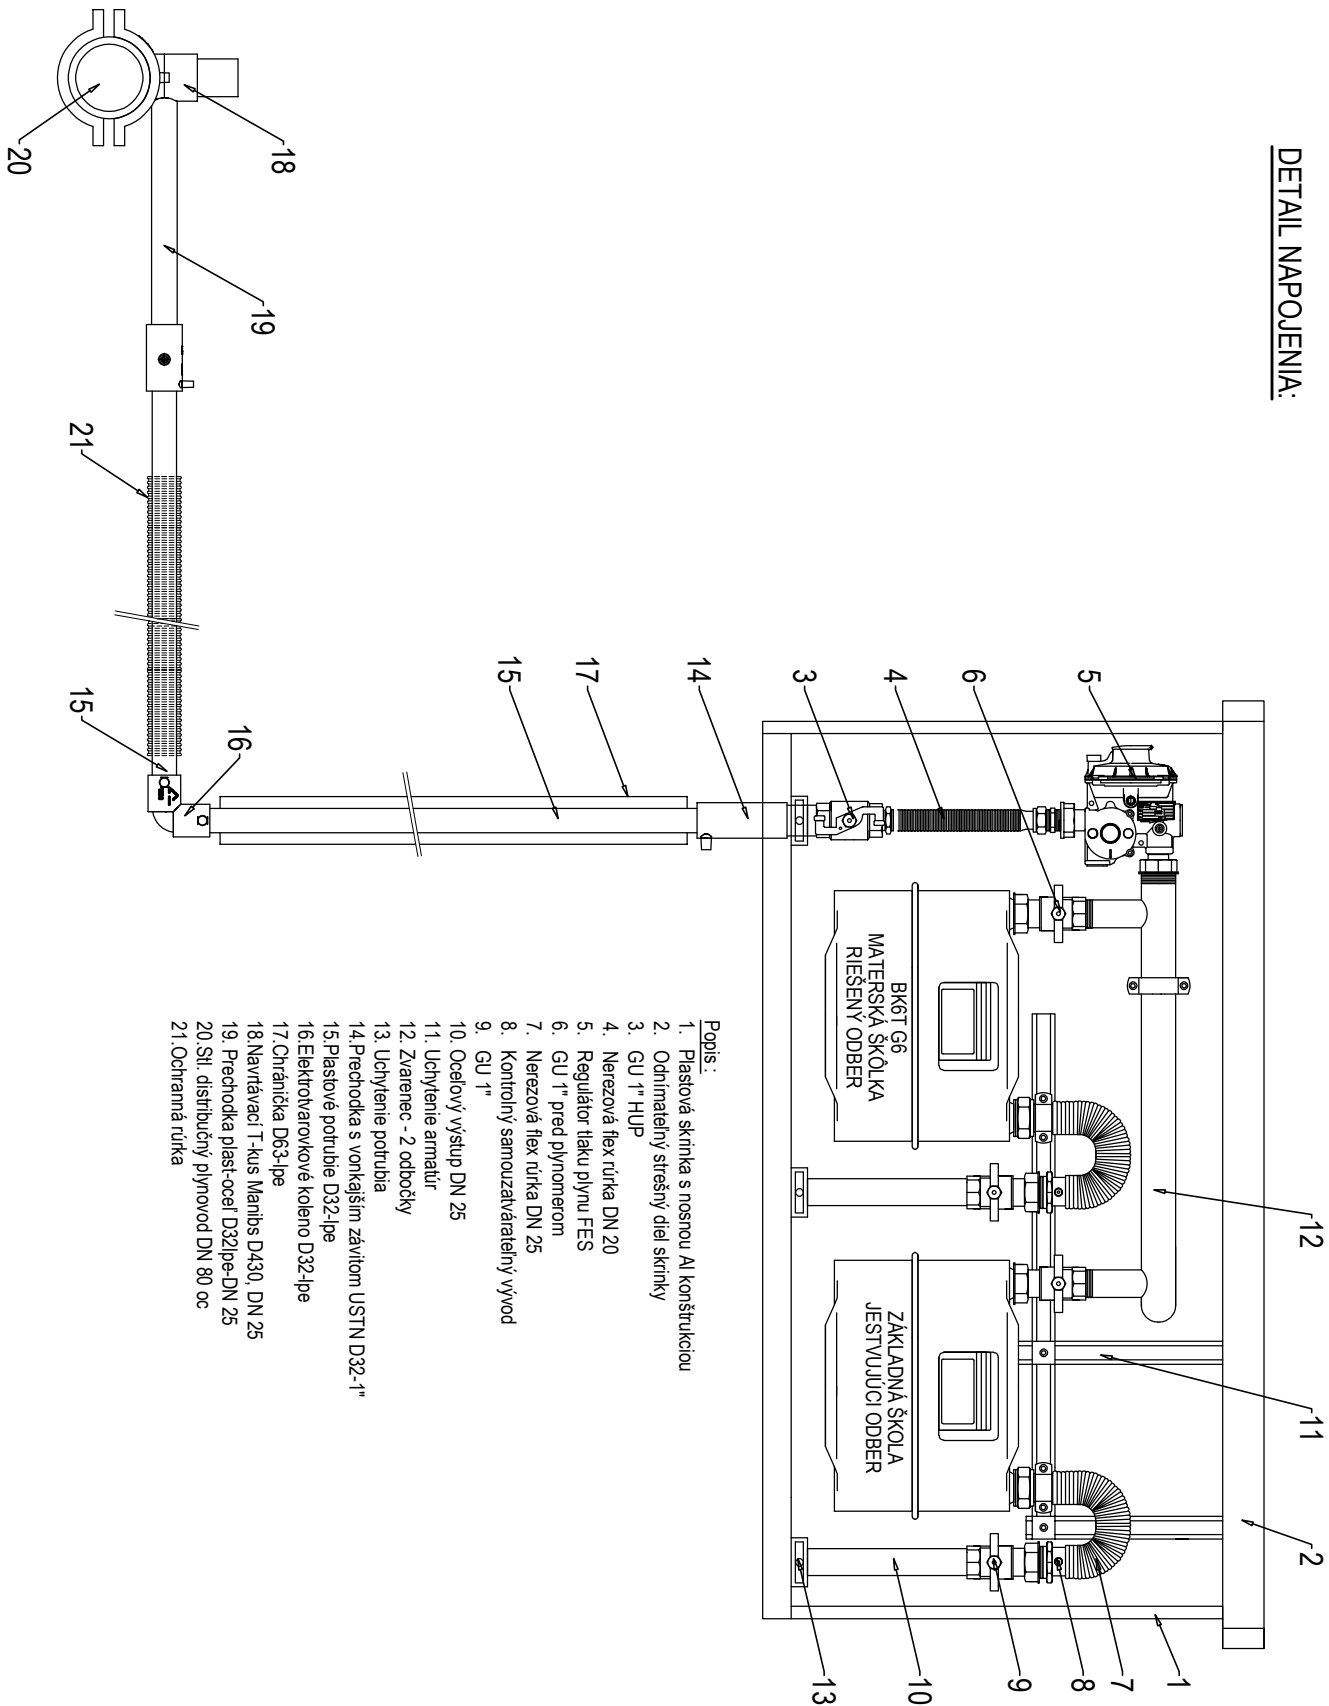

REZ VÝKOPOM:

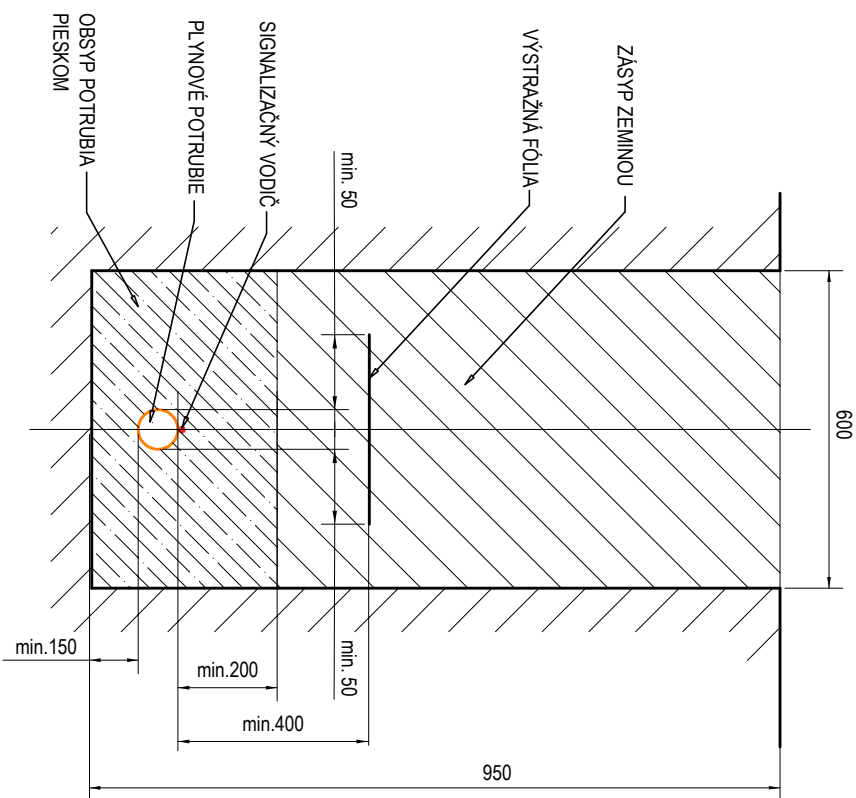

CHRÁNÍČKA S ČUCHAČKOU:

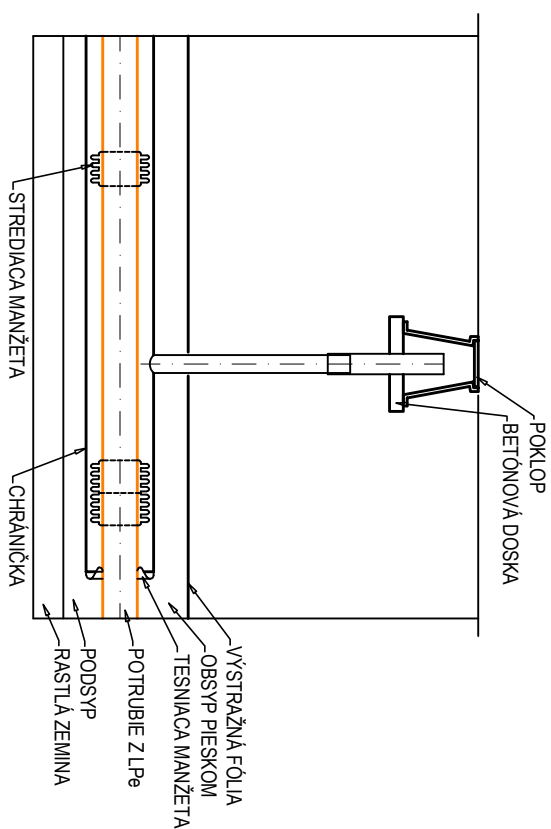

GENÉRALNÝ PROJEKTANT: mArchus, architektonický ateliér		
HL. PROJEKTANT	ZODP. PROJEKTANT	VYPRACOVAL
Ing. Marek Gmitro	Ing. Olo Scholz	Ing. Olo Scholz
NÁZOV STAVBY, MESTO		
MATERSKÁ ŠKOLA V OBCI OSTROVANY		
parc. č. 32/1, 30/1, k.ú. Ostrovany, okres Sabinov		
OBJEKT:	SO-06, Plynová prípojka	
INVESTOR:	Obec Ostrovany, OcÚ, Hlavná 60/29, 082 22 Šaritské Mochalany	
OBSAH VÝKRESU:		
DETAIL NAPAJENIA, REZ VÝKOPOM, CHRANIČKA S ČUSCHAČKOU		
DIEL		
STUPEŇ	DRS	
ZÁK. ČÍSLO	TP-06/21	
DÁTUM	06/2021	
FORMÁT	A4	
MIERKA	---	
2		