



SCH101 š.1,50 m

M 1:25

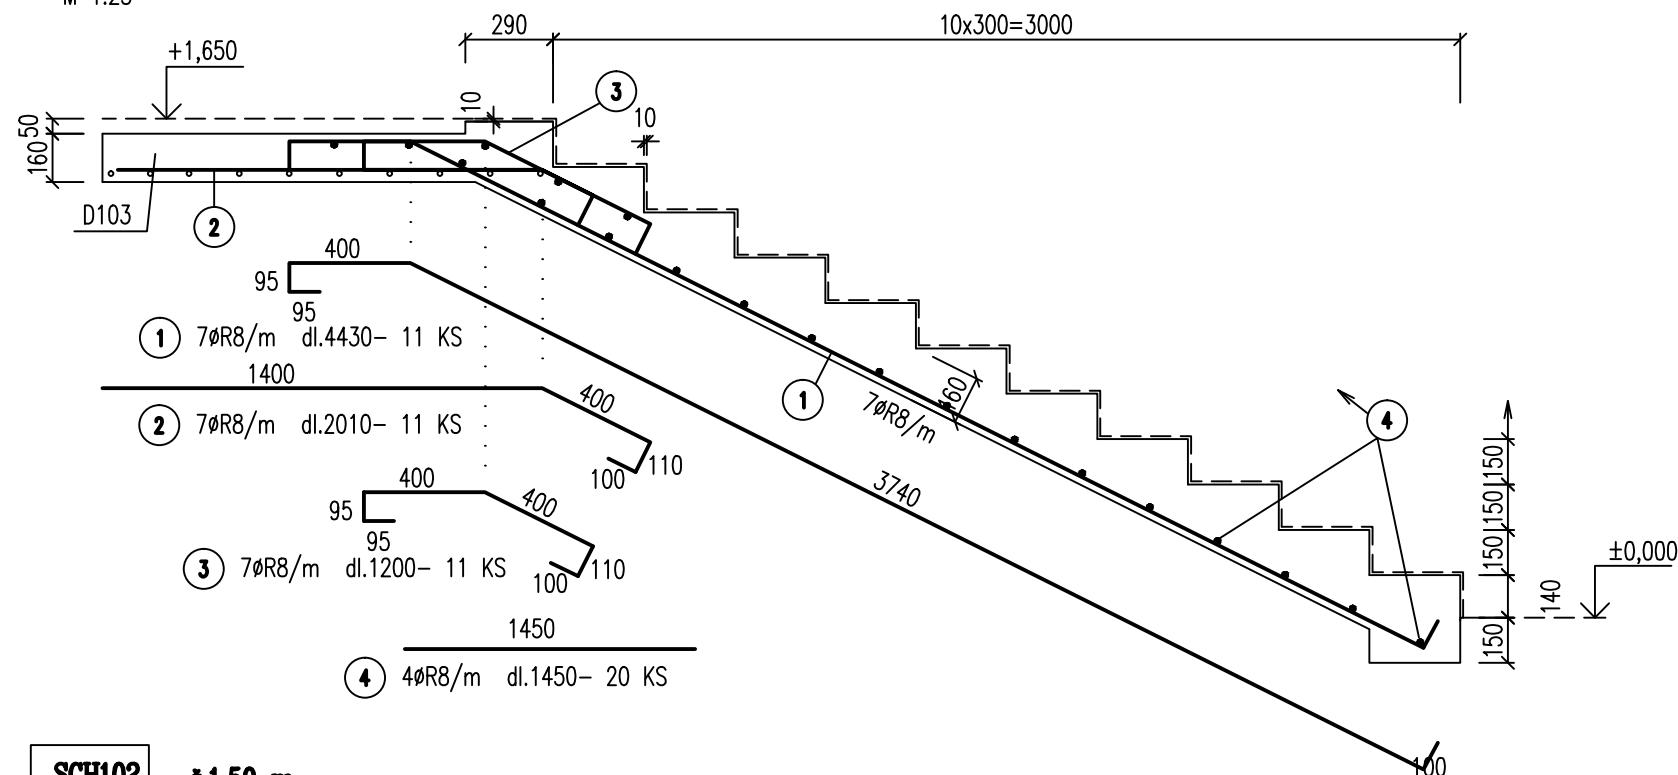

SCH102 š.1,50 m

M 1:25

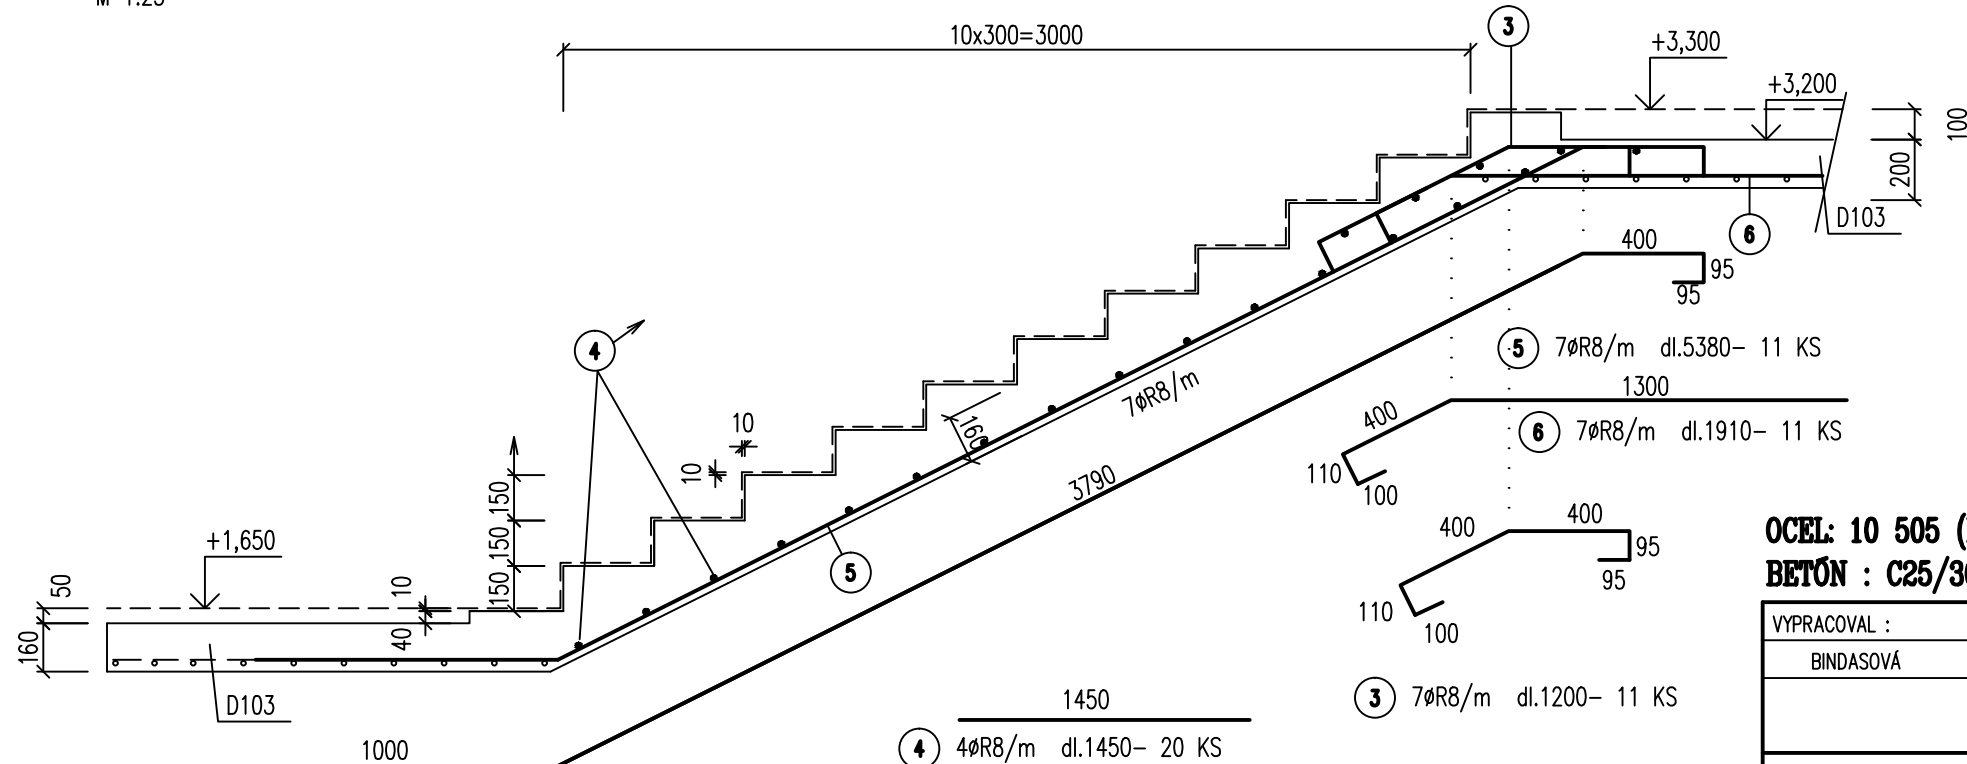

ŠPECIFIKÁCIA VÝSTUŽE

POL.	Ø	DL.	KS	10 505
				R8
1	R8	4,43	11	48,73
2	R8	2,01	11	22,11
3	R8	1,20	22	26,40
4	R8	1,45	40	58,00
5	R8	5,38	11	59,18
6	R8	1,91	11	21,01
-	-	-	-	-
-	-	-	-	-
-	-	-	-	-
-	-	-	-	-
DLŽKA			m'	235,43
HMOTNOSŤ 1m'			kg/m'	0,395
HMOTNOSŤ SPOLU			kg	92,99

POZNÁMKA : KRYTIE VÝSTUŽE-20 MM

OCEL: 10 505 (R)

BETÓN : C25/30 - XC1(SK) - C1 0,4 -Dmax 16

VYPRACOVAL :	ZODP.PROJEKTANT:	HLAVNÝ ARCH. PROJ.		
BINDASOVÁ	ING.GAJDÁR	ING. GMITRO		
INVESTOR:	OBEC OSTROVANY, OBECNÝ ÚRAD , HLAVNÁ 60/29, 082 22, p. ŠARIŠSKÉ MICHALANY		DÁTUM :	06/2021
STAVBA :	Materská škola v obci Ostrovany p.č. 32/1, 30/1, k.ú. Ostrovany. okr. Sabinov		FORMÁT:	2xA4
OBJEKT :	SO. 01		STUPEŇ :	DRS
DIEL:	STATIKA		Č. ZÁKAZKY:	-
OBSAH :	VÝKRES VÝSTUŽE SCH101, SCH102		KOTOVANÉ	MM
			MIERKA:	1:25
			ČASŤ	Č.PRÍLOHY:
			E	6