REZ A-A

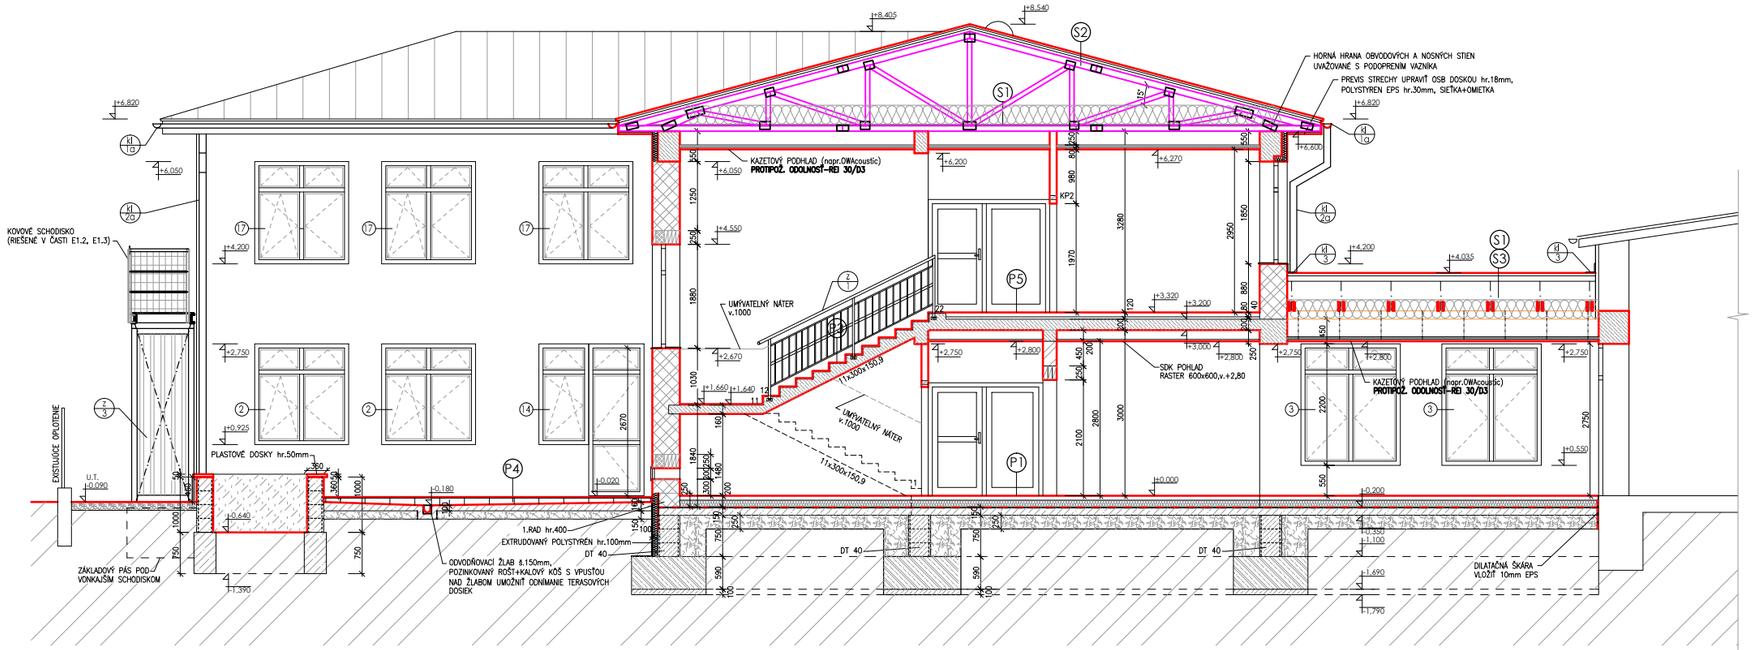

ZLOŽENIE PODLÁH 1.NP:

P1
- GRESOVÁ DLAŽBA 600x600mm DO TMELU hr.15mm
- ROZNÁŠACÍ BETÓNOVÝ POTER hr.65mm+KARI ø6–150/150
- SEPARAČNÁ FÓLIA PE ZLEPOVANÁ S PRESAHOM 100mm
- TEPELNÁ IZOLÁCIA Z POLYSTYRÉNU EPS 150S hr.120mm
- PVC fólia hr.1,5mm NA BÁZE PVC–P – IZOLÁCIA PROTI VLHKOSTI A RADÓNU
- PODKLADNÝ BETÓN – PROSTÝ BETÓNhr.150mm
- ZHUTNENÉ ŠTRKOVÉ LÔŽKO; HODNOTA HUTNENIA Id > 0,7
- RASTLÝ TERÉN

P2
- LAMINÁTOVÉ PARKETY + PODLOŽKA hr.15mm
- ROZNÁŠACÍ BETÓNOVÝ POTER hr.65mm+KARI ø6–150/150
- SEPARAČNÁ FÓLIA PE ZLEPOVANÁ S PRESAHOM 100mm
- TEPELNÁ IZOLÁCIA Z POLYSTYRÉNU EPS 150S hr.120mm
- PVC–P fólia hr.1,5mm – IZOLÁCIA PROTI VLHKOSTI A RADÓNU
- PODKLADNÝ BETÓN – PROSTÝ BETÓNhr.150mm
- ZHUTNENÉ ŠTRKOVÉ LÔŽKO; HODNOTA HUTNENIA Id > 0,7
- RASTLÝ TERÉN

P3
- GRESOVÁ DLAŽBA 300x300mm DO TMELU hr.15mm (HRANU STUPŇA UPRAVIŤ PROTIŠMYKOVÝMI RYHAMI)
- ŽELEZOBETÓNOVÁ KONŠTRUKCIA SCHODISKA

P4
- TERASOVÝ PROFIL PVC hr.23mm
- HLINÍKOVÁ KONŠTRUKCIA hr.63mm
- PODKLADNÝ BETÓN hr.100–160mm (VYSTUŽIŤ SIEŤOVINOU KARI 6/6–150x150)
- ZHUTNENÉ ŠTRKOVÉ LÔŽKO hr.150mm; HODNOTA HUTNENIA Id > 0,7
- RASTLÝ TERÉN

ZLOŽENIE PODLÁH 2.NP:

P5
- GRESOVÁ DLAŽBA 300x300mm DO TMELU hr.15mm
- ROZNÁŠACÍ CEMENTOVÝ POTER hr.65mm
- SEPARAČNÁ FÓLIA PE ZLEPOVANÁ S PRESAHOM 100mm
- KROČAJOVÁ IZOLÁCIA Z MINERÁLNEJ VLNY hr.40mm
- ŽELEZOBETÓNOVÁ STROPNÁ KONŠTRUKCIA

P6
- LAMINÁTOVÉ PARKETY + PODLOŽKA hr.15mm
- ROZNÁŠACÍ CEMENTOVÝ POTER hr.65mm
- SEPARAČNÁ FÓLIA PE ZLEPOVANÁ S PRESAHOM 100mm
- KROČAJOVÁ IZOLÁCIA Z MINERÁLNEJ VLNY hr.40mm
- ŽELEZOBETÓNOVÁ STROPNÁ KONŠTRUKCIA

ZLOŽENIE STREŠNEHO PLÁŠŤA:

S1
- TEPEL. IZOLÁCIA – IZOLAČNÝ ROLOVANÝ PÁS ZO SKLENÝCH VLÁKIEN hr.350mm (200+150mm) λ=max.0,039W/m.K, TR.REAKCIE NA OHEŇ A1
- OSB DOSKA hr.18mm – ZÁKLOP
- PAROZÁBRANA
- TEPELNÁ IZOLÁCIA MEDZI OCELOVÝM ROŠTOM PODHLADU hr.50mm ZO SKLENÉHO VLÁKNA λ=0,036W/m.K, TR.REAKCIE NA OHEŇ A1
- KAZETOVÝ MW PODHLAD REI 30 (napr. OWAcoustic)

S2
- STREŠNÁ KRYTINA – LAKOPLASTOVANÝ PLECH (napr. LINDAB MAXIMA)
- STREŠNÉ LATY
- KONTRALATA
- PAROPRIEPUSTNÁ KONTAKTNÁ FÓLIA

S3
- TEPEL. IZOLÁCIA – IZOLAČNÝ ROLOVANÝ PÁS ZO SKLENÝCH VLÁKIEN hr.350mm (200+150mm) λ=max.0,039W/m.K, TR.REAKCIE NA OHEŇ A1
- PAROZÁBRANA
- TEPELNÁ IZOLÁCIA MEDZI OCELOVÝM ROŠTOM PODHLADU hr.50mm ZO SKLENÉHO VLÁKNA λ=0,036W/m.K, TR.REAKCIE NA OHEŇ A1
- KAZETOVÝ MW PODHLAD REI 30 (napr. OWAcoustic)

LEGENDA MATERIÁLOV

- OBVODOVÉ MURIVO Z KERAMICKÝCH TVÁRNIC hr.500mm (P10) NA OBYČAJNÚ MALTU (M10)
- VNÚTORNÉ NOSNÉ MURIVO Z KERAMICKÝCH TVÁRNIC hr.250mm (P12,5) NA OBYČAJNÚ MALTU (M10)
- VNÚTORNÉ PRIEČKY Z KERAMICKÝCH TVÁRNIC hr.115mm (P12,5) NA CELOPLOŠNÉ LEPIDLO
- BETÓN PROSTÝ
- ŽELEZOBETÓN
- ŠTRKOPIESOK
- RASTLÝ TERÉN

ZODP. PROJEKTANT	ING. M. SUCHOMELOVÁ	MS projekt, s.r.o. Royova 9, 921 01 Piešťany kontakt: 0904047835
INVESTOR	MESTO TRNAVA, TRHOVÁ 3, 917 71 TRNAVA	
STAVEBNÝ OBJEKT	SO 01 MATERSKÁ ŠKOLA	

NÁZOV A MIESTO STAVBY: VYBUDOVANIE MATERSKEJ ŠKOLY V AREÁLI ZŠ GORKÉHO V TRNAVE parc.č. 7884, 785/1, k.ú. TRNAVA		FORMÁT	5A4
		DÁTUM	JÚL 2016
		STUPEŇ	SP
		ČÍS. ZÁKAZKY	08/2016
OBJEKT:	SO 01 MATERSKÁ ŠKOLA	ČASŤ	E1.1–ARCH.
VÝKRES:	REZ A-A	M. 1:50	ČÍS. VÝKRESU 05