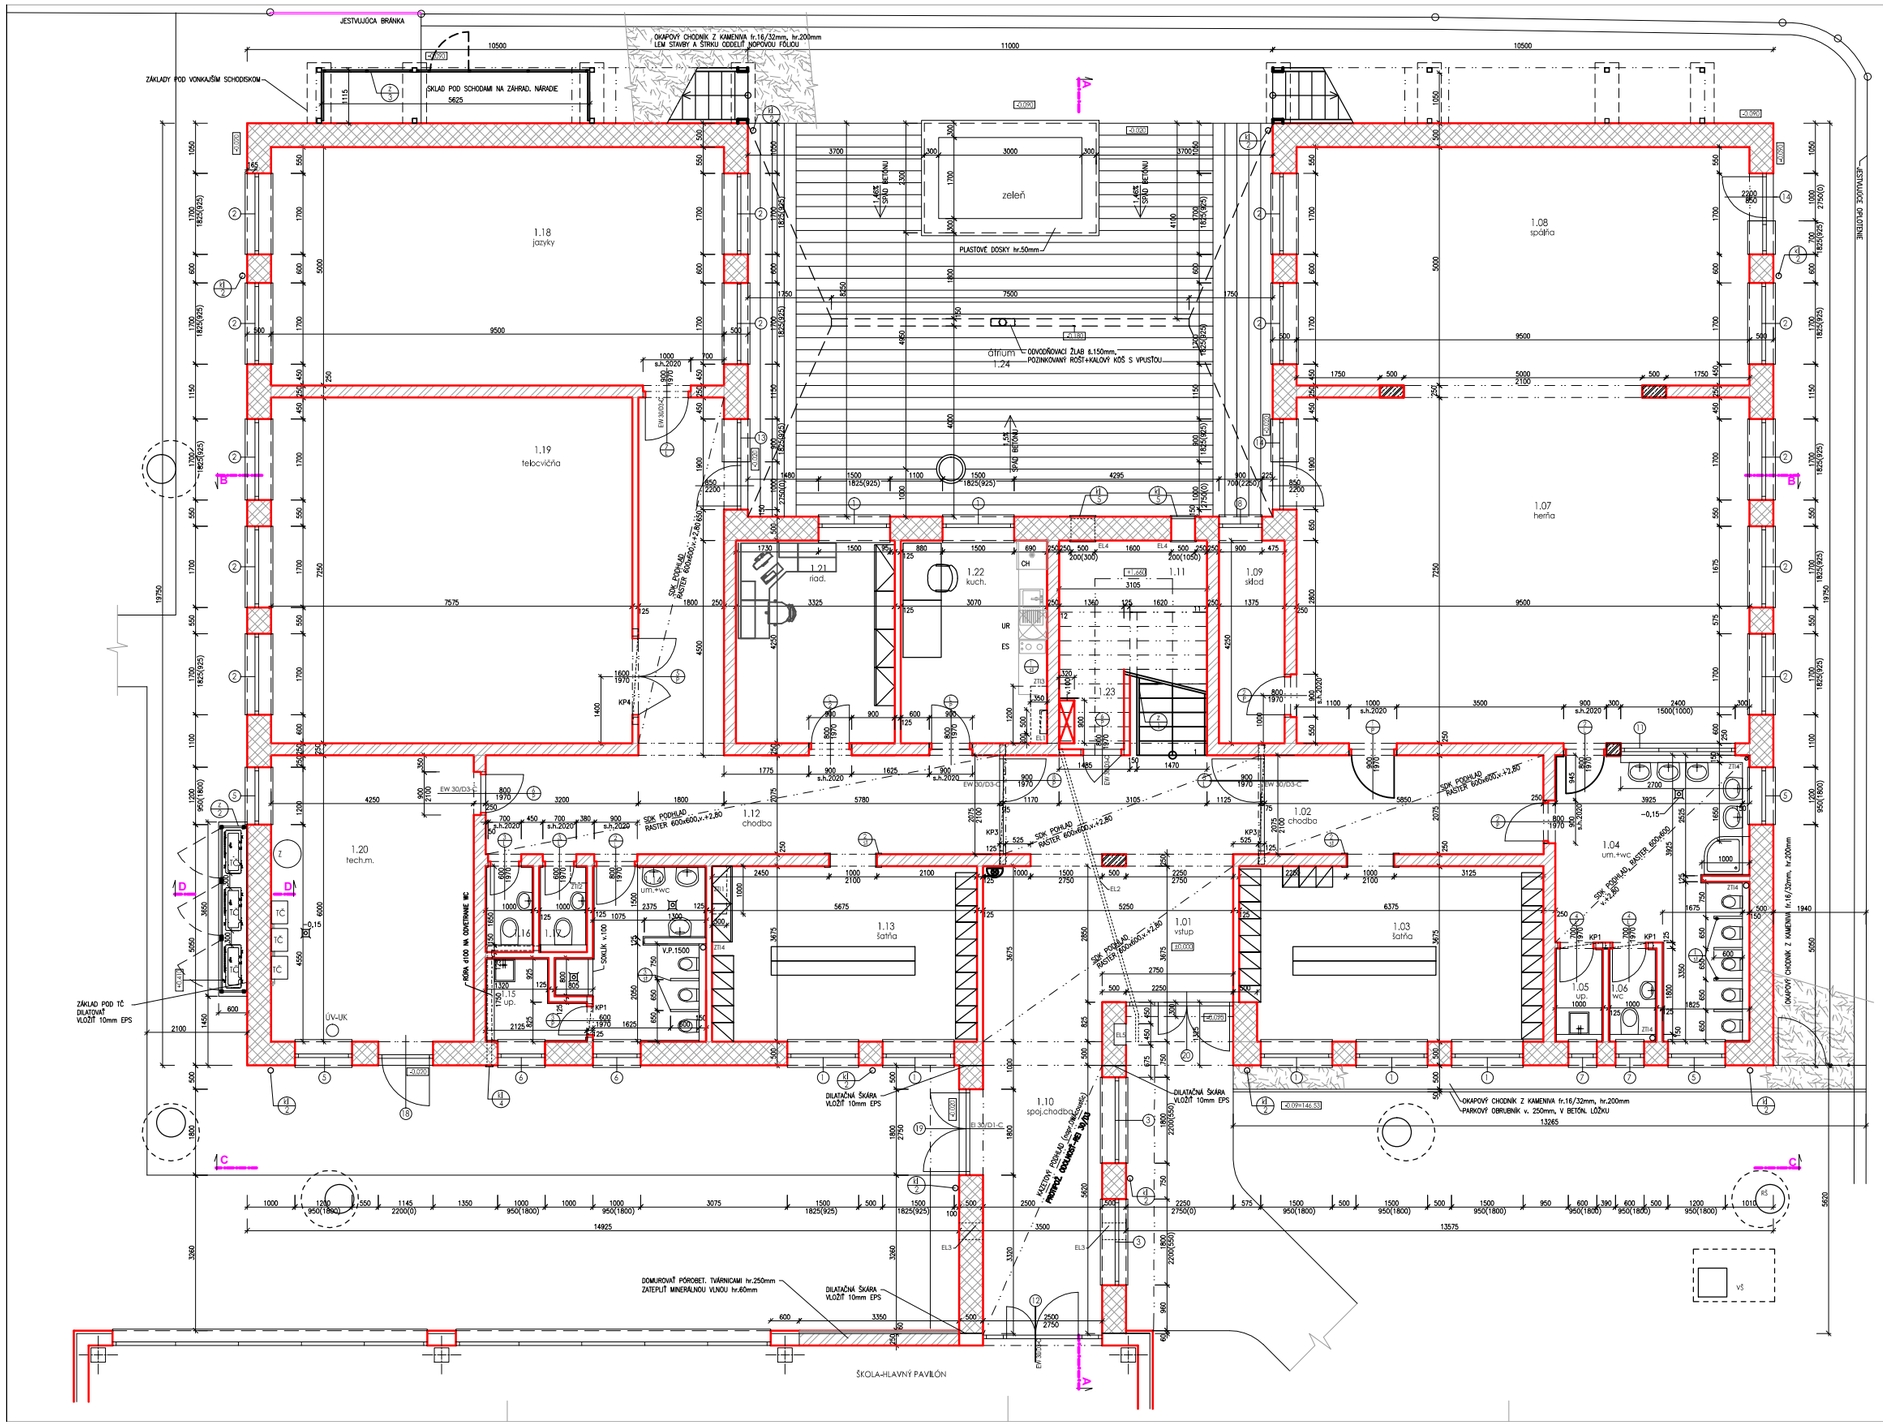

TABUĽKA MIESTNOSTÍ - 1.NP

Č.M.	NÁZOV MIESTNOSTI	PLOCHA (m²)	PODLAHA	STENY	STROPY
1.01	VSTUP	27,20	P1–GRESOVÁ DLAŽBA	VÁPENNOCEM.OMETKA	KAZETOVÝ PODHľ.–SDK
1.02	CHODBA	12,98	P1–GRESOVÁ DLAŽBA	VÁPENNOCEM.OMETKA	KAZETOVÝ PODHľ.–SDK
1.03	ŠATŇA	23,40	P1–GRESOVÁ DLAŽBA	VÁPENNOCEM.OMETKA	VÁPENNOCEM.OMETKA
1.04	UMYVÁRKA+WC	19,80	P1–GRESOVÁ DLAŽBA	VÁPENNOCEM.OMETKA, KERAMICKÝ OBKLAD v.2000	KAZETOVÝ PODHľ.–SDK
1.05	ÚPRATOVAČKA	1,95	P1–GRESOVÁ DLAŽBA	VÁPENNOCEM.OMETKA, KERAMICKÝ OBKLAD v.2000	VÁPENNOCEM.OMETKA
1.06	WC–UČITEĽKA	1,95	P1–GRESOVÁ DLAŽBA	VÁPENNOCEM.OMETKA, KERAMICKÝ OBKLAD v.2000	VÁPENNOCEM.OMETKA
1.07	HERŇA	68,88	P2–LAMINÁTOVÉ PARKETY	VÁPENNOCEM.OMETKA	VÁPENNOCEM.OMETKA
1.08	SPÁLŇA	47,50	P2–LAMINÁTOVÉ PARKETY	VÁPENNOCEM.OMETKA	VÁPENNOCEM.OMETKA
1.09	SKLAD	5,84	P2–LAMINÁTOVÉ PARKETY	VÁPENNOCEM.OMETKA	VÁPENNOCEM.OMETKA
1.10	SPOJOVACIA CHODBA	17,40	P1–GRESOVÁ DLAŽBA	VÁPENNOCEM.OMETKA	KAZETOVÝ PODHľ.–MM
1.11	SCHODISKO	14,00	P3–GRESOVÁ DLAŽBA	VÁPENNOCEM.OMETKA	KAZETOVÝ PODHľ.–SDK
1.12	CHODBA	35,86	P1–GRESOVÁ DLAŽBA	VÁPENNOCEM.OMETKA	KAZETOVÝ PODHľ.–SDK
1.13	ŠATŇA	20,40	P1–GRESOVÁ DLAŽBA	VÁPENNOCEM.OMETKA	VÁPENNOCEM.OMETKA
1.14	UMYVÁRKA+WC	9,03	P1–GRESOVÁ DLAŽBA	VÁPENNOCEM.OMETKA, KERAMICKÝ OBKLAD v.2000	VÁPENNOCEM.OMETKA
1.15	ÚPRATOVAČKA	3,00	P1–GRESOVÁ DLAŽBA	VÁPENNOCEM.OMETKA, KERAMICKÝ OBKLAD v.2000	VÁPENNOCEM.OMETKA
1.16	WC–M	1,80	P1–GRESOVÁ DLAŽBA	VÁPENNOCEM.OMETKA, KERAMICKÝ OBKLAD v.2000	VÁPENNOCEM.OMETKA
1.17	WC–Ž	1,80	P1–GRESOVÁ DLAŽBA	VÁPENNOCEM.OMETKA, KERAMICKÝ OBKLAD v.2000	VÁPENNOCEM.OMETKA
1.18	UČEBŇA JAZYKOV	47,50	P2–LAMINÁTOVÉ PARKETY	VÁPENNOCEM.OMETKA	VÁPENNOCEM.OMETKA
1.19	TELOCVIČŇA	54,92	P2–LAMINÁTOVÉ PARKETY	VÁPENNOCEM.OMETKA	VÁPENNOCEM.OMETKA
1.20	TECHNIC. MIESTNOSŤ	25,50	P1–GRESOVÁ DLAŽBA	VÁPENNOCEM.OMETKA	VÁPENNOCEM.OMETKA
1.21	KANCELÁRIA	14,20	P2–LAMINÁTOVÉ PARKETY	VÁPENNOCEM.OMETKA	VÁPENNOCEM.OMETKA
1.22	KUCHYŇKA	13,10	P1–GRESOVÁ DLAŽBA	VÁPENNOCEM.OMETKA	VÁPENNOCEM.OMETKA
1.23	SKLAD	7,10	P1–GRESOVÁ DLAŽBA	VÁPENNOCEM.OMETKA	VÁPENNOCEM.OMETKA
1.24	ATRIUM	90,76	P4–TERASOVÝ PROFIL PVC		
ÚŽITKOVÁ PLOCHA SPOLU (BEZ ÁTRIA) 475,11					

VÝKAZ KERAMICKÝCH PREKLADOV - 1.NP

OZNAČENIE	TYP	SVETLOSŤ OTVORU (m)	DĹŽKA (m)	POČET
KP1	KERAMICKÝ PREKLAD KPP 71x115xDĽŽKA	0,6; 0,7	1,00	3
KP2	KERAMICKÝ PREKLAD KPP 71x115xDĽŽKA	0,8; 0,9	1,25	8
KP3	KERAMICKÝ PREKLAD KPP 71x115xDĽŽKA	2,75	2,50	2
KP4	KERAMICKÝ PREKLAD KPP 71x115xDĽŽKA	1,60	2,00	1

POZN. PREKLADY V NOSNÝCH STENÁCH – VIĎ STATIKA.

STAVEBNÉ ÚPRAVY-1.NP

PROFESIA	ČÍSLO	MATERIÁL	POPIS STAV.ÚPRAVY-VÝŠKA×ŠÍRKA(S.H.)	POČET
EL	1	ŽELEZOBETÓN	DIERA V STROPNEJ DOSKE 500x150mm SOKEL PRE ROZVÁDZAČ NAD PODLAHOU 900x320, x.100mm	1
EL	2	PODKLADNÝ BETÓN	CHRÁNIČKA FXKVR 125,2xCHRÁNIČKA FXKVR63, dl.7,5m	1
EL	3	ZÁKLADY–BETÓN	OTVOR CEZ ZÁKLADY 350x150, hl.600mm OD ±0,00	2
EL	4	MURIVO	ĽAMELOVÁ VETR. MREŽA 500×200+UZATVÁRACIA KLAPKA Z VNÚTORNEJ STRANY UZATVÁRATEĽNÉ DVERKA	2
EL	5	MURIVO	NIKA PRE ROZVÁDZAČ 450x500x250, +0,6 NAD ±0,000 DRÁŽKA V STENE A ZÁKLADE 200x100	2
ZTI	1	SADROKARTÓN	OKAPOTOVANIE POTRUBIA ZTI POD STROPOM, rozm. 350x350	1
ZTI	2	SADROKARTÓN	OKAPOTOVANIE POTRUBIA ZTI POD STROPOM, rozm. 300x1000	1
ZTI	3	SADROKARTÓN	OKAPOTOVANIE POTRUBIA ZTI POD STROPOM, rozm. 2X×1200	1
ZTI	4	SADROKARTÓN	OKAPOTOVANIE ZVOLENÉHO POTRUBIA ZTI	4
VZT	1	SADROKARTÓN	OKAPOTOVANIE RÚRY VZT dl.3,2m POD STROPOM V MIEST.Č.116,117 OCVOČNÝ ŤANIEROVÝ VENTIL+RÁMIK	2

POZNÁMKA:
- PROJEKT PRE STAVEBNÉ POVOLENIE V ROZSAHU REALIZAČNÉHO PROJEKTU NENAHRÁDZA VÝROBNÚ A DIELENSKÚ DOKUMENTÁCIU ZHOTOVITEĽA STAVBY !!!
- PRI REALIZÁCII POSTUPOVAŤ V SÚLADE S PLATNÝMI STN EN !
- VŠETKY ROZMERY KONTROLOVAŤ NA STAVBEI STAVEBNÉ ÚPRAVY PREKONTROLOVAŤ A KOORDINOVAŤ S VÝKRESMI JEDNOTLIVÝCH PROFESIÍ V ZMYSLE CENNÍKA CENEKON čl. 1322 NIE SÚ VO VÝKRESE VYZNAČENÉ STAVEBNÉ ÚPRAVY MENŠIEHO PRIEREZU AKO 0,0225 m
- PRED BETÓNOVANÍM MONOLITICKÝCH PRVKOV JE NUTNÉ ZAMERAŤ A VYNECHAŤ OTVORY PRE VŠETKY STAVEBNÉ ÚPRAVY V KONŠTRUKCI – PRECHODY A PRESTUPY POTRUBÍ
- PO ZREALIZOVANÍ ZVSLÝCH ROZVODOV ZTI, UK A ELEKTRO OTVORY V STROPNEJ DOSKE ZABETÓNOVAŤ A PROTIPOŽÁRNE UTESNIŤ.
- PRESTUPY ROZVODOV A INŠTALÁCII CEZ POŽIARNE DELIACE KONŠTRUKCIE MUSIA BÝŤ UTESNENÉ TAK, ABY ZABRÁNILI ROZŠÍRENIU POŽIARU DO INÉHO POŽIARNEHO ÚSEKU. UTESNENÝ PRESTUP MUSÍ SPĽŇAŤ POŽIADAVKY NA POŽIARNU ODOLNOSŤ POŽIARNE DELIACEJ KONŠTRUKCIE, KTOROU PRESTUPUJE.
- PRESTUPY ROZVODOV, INŤALÁCII CEZ POŽIARNE DELIACE KONŠTRUKCIE S PLOCHOU VIAC AKO 0,04m2 OZNAČIŤ VIDITEĽNÝM NÁPISOM PRESTUP
- STENY SCHODISKA VYMALOVAŤ DO v.1000mm UMÝVATEĽNÝM NÁTEROM
- PRÍPADNÉ ZMENY MATERIÁLOV KONZULTOVAŤ S GP, ZREALIZOVAŤ AŽ PO PÍSOMNOM ODSÚHLASENÍ AUTORMI!
- STYKY RÔZNYCH STAVEBNÝCH MATERIÁLOV OŠETRIŤ POD OMIETKOU CELOPLOŠNOU BANDÁŽOU Z MALTONOSNEJ SKLOTEXTILNEJ TKANINY. OMETANE ROHOVÉ STYKY OPATRIŤ PODOMETKOVÝMI AL–LIŠTAMI.
- PRED REALIZÁCIOU STAVEBNÝCH OTVOROV UPRESNIŤ ICH STAVEBNÉ ROZMERY PODĽA KONKRÉTNYCH TECHNICKÝCH POŽIADAVIEK DODÁVATEĽOV OTVOROVÝCH VÝPLNÍ.
- PODROBNÝ POPIS STAVEBNÝCH PRVKOV – POZRI TABUĽKOVÚ ČASŤ PD
- KUCHYŇSKE LINKY, SÚVISIACE OBKLADY A ZARIADENIA (drez, šporák, ...) SÚ SÚČASŤOU DODÁVKY STAVBY! INŠTALAČNÉ VÝVODY (VODA, KANALIZACIA, ELEKTRO...) ZREALIZOVAŤ PODĽA PD JEDNOTLIVÝCH PROFESÍÍ, resp. PO PÍSOMNE ODSÚHLASENEJ ZMENE INVESTOROM, PODĽA UPRESNENIA BUDÚCEHO UŽÍVATEĽA.
- V KÚPEĽ. SÚ NAVRHOVANÉ PREDSADENÉ PREČKY hr.150 MM PODĽA POTREBY, Z DÔVODU PREKRYTIA POTRUBÍ ZTI.
- SKLADBY PODLÁH A STRECHY, VIĎ VÝKR.Č. 05
- ŽELEZOBETÓNOVÉ KONŠTRUKCIE IZOLOVAŤ EXTRUDOVANÝM POLYSTYRENOM hr.100mm (λ=0,033W/m.K)
- PRI VÝSTAVBE JE NUTNÉ DODRŽAŤ VŠETKY PREDPISY A ŠPECIFIKÁCIE PODĽA NARIADENÍ VÝROBCOV MATERIÁLOV A PRVKOV, KTORÉ NIE SÚ V PROJEKTE BLIŽŠIE ŠPECIFIKOVANÉ.

LEGENDA MATERIÁLOV

- OBVODOVÉ MURIVO Z KERAMICKÝCH TVÁRNIC hr.500mm (P10) NA OBYČAJNÚ MALTU (M10)
- VNÚTORNÉ NOSNÉ MURIVO Z KERAMICKÝCH TVÁRNIC hr.250mm (P12,5) NA OBYČAJNÚ MALTU (M10)
- VNÚTORNÉ PREČKY Z KERAMICKÝCH TVÁRNIC hr.115mm (P12,5) NA CELOPLOŠNÉ LEPIDLO
- BETÓN PROSTÝ
- ŽELEZOBETÓN
- ŠTRKOPIESOK
- RASTLÝ TERÉN

±0,000 – 146,62m.n.m

ZODP. PROJEKTANT	ING. M. SUCHOMELOVÁ		MS projekt, s.r.o. Rayova 9, 921 01 Piešťany kontakt: 0904047835
INVESTOR	MESTO TRNAVA, TRHOVÁ 3, 917 71 TRNAVA		
NÁZOV A MIESTO STAVBY: VYBUDOVANIE MATERSKEJ ŠKOLY V AREÁLI ZŠ GORKÉHO V TRNAVE parc.č. 7884, 785/1, k.ú. TRNAVA		FORMÁT	10A4
		DÁTUM	JÚL 2016
		STUPEŇ	SP
		ČÍS. ZÁKAZKY	08/2016
OBJEKT:	SO 01 MATERSKÁ ŠKOLA	ČASŤ	E1.1–ARCH.
VÝKRES:	PÔDORYS 1.NP	M. 1:50	ČÍS. VÝKRESU 01