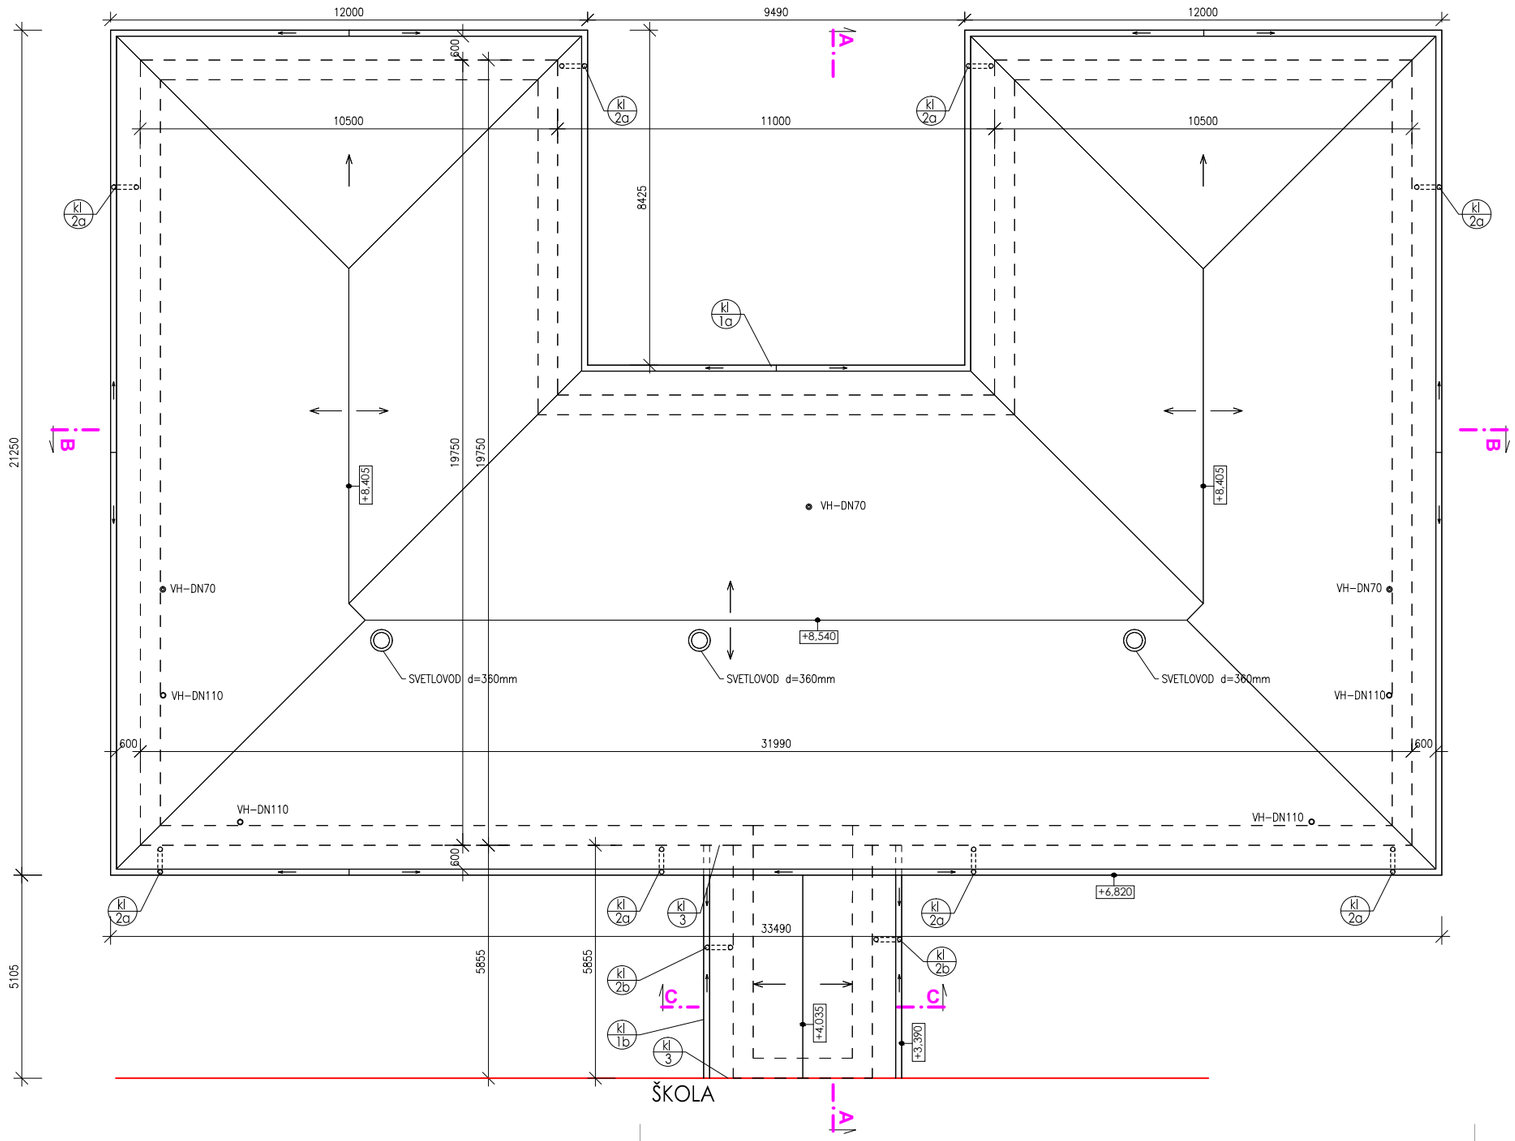

KLAMPIARSKE VÝROBKY

OZN.	NÁČRT	POPIS	MNOŽSTVO	POZNÁMKA
kl 1a		STREŠNÝ ŽLAB R.Š.330mm, d=150	DĽŽKA SPOLU 128,65	
kl 1b		STREŠNÝ ŽLAB R.Š.250mm, d=125	11,80	PRED VÝROBOU ZAMERAŤ NA STAVBE.
		+ ŽLABOVÉ HÁKY á1,2m + SITKO NA ZACHYTÁVANIE LISTOV LAKOPLASTOVANÝ PLECH hr.0,63mm		
kl 2a	d=100mm	ZVODOVÁ RÚRA – 8ks d=100mm	DĽŽKA SPOLU 57,60	
kl 2b	d=87mm (spoj. krčok)	ZVODOVÁ RÚRA – 2ks d=87mm	7,50	
		+ OBJÍMKY á1,5m + HORNÉ KOLENO + ODSKOK LAKOPLASTOVANÝ PLECH hr.0,63mm		PRED VÝROBOU ZAMERAŤ NA STAVBE.
kl 3	15 / 350 / 15 / 150	OPLECHOVANIE STENY A STRECHY R.Š.330mm LAKOPLASTOVANÝ PLECH hr.0,63mm	DĽŽKA SPOLU 10,00m	PRED VÝROBOU ZAMERAŤ NA STAVBE.
kl 4		VETRACIA MRIEŽKA NA FASÁDE 150x150+SIEŤKA	1KS	
kl 5		VETRACIA MRIEŽKA NA FASÁDE 500x200+SIEŤKA Z VNÚTORNEJ STRANY DVIERKA NA UZÁVRETIE	2KS	

CENA OBSAHUJE: DODÁVKU, DOPRAVU NA STAVBU A VNÚTRI STAVBY, MONTÁŽ VRÁTANE KOTVIACEHO A POMOCNÉHO MATERIÁLU, OBALY, ODVOZ A LIKVIDÁCIU VLASTNÝCH ODPADOV.

POZNÁMKA:
–TVAR KLAMPIARSKYCH VÝROBKOV REALIZOVAŤ V ZMYSLE STN 73 3610
–VŠETKY KLAMPIARSKE KONŠTRUKCIE ODDELIŤ OD OMIETKY SILIKÓNOVÝM TMELOM
–PRED ZHOTOVENÍM ZAMERAŤ PRESNE PRIAMO NA STAVBE

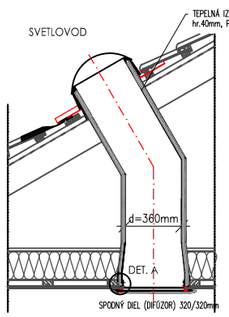

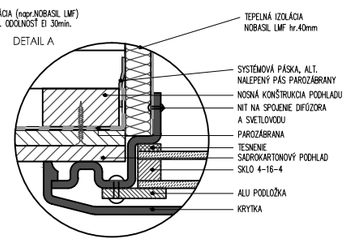

ZODP. PROJEKTANT	ING. M. SUCHOMELOVÁ		MS projekt, s.r.o. Royova 9, 921 01 Piešťany kontakt: 0904047835
INVESTOR	MESTO TRNAVA, TRHOVÁ 3, 917 71 TRNAVA		
NÁZOV A MIESTO STAVBY: VYBUDOVANIE MATERSKEJ ŠKOLY V AREÁLI ZŠ GORKÉHO V TRNAVE parc.č. 7884, 785/1, k.ú. TRNAVA		FORMÁT	3A4
		DÁTUM	JÚL 2016
		STUPEŇ	SP
		ČÍS. ZÁKAZKY	08/2016
OBJEKT:	SO 01 MATERSKÁ ŠKOLA	ČASŤ	E1.1–ARCH.
VÝKRES:	PÔDORYS STRECHY	M. 1:100	ČÍS. VÝKRESU 04