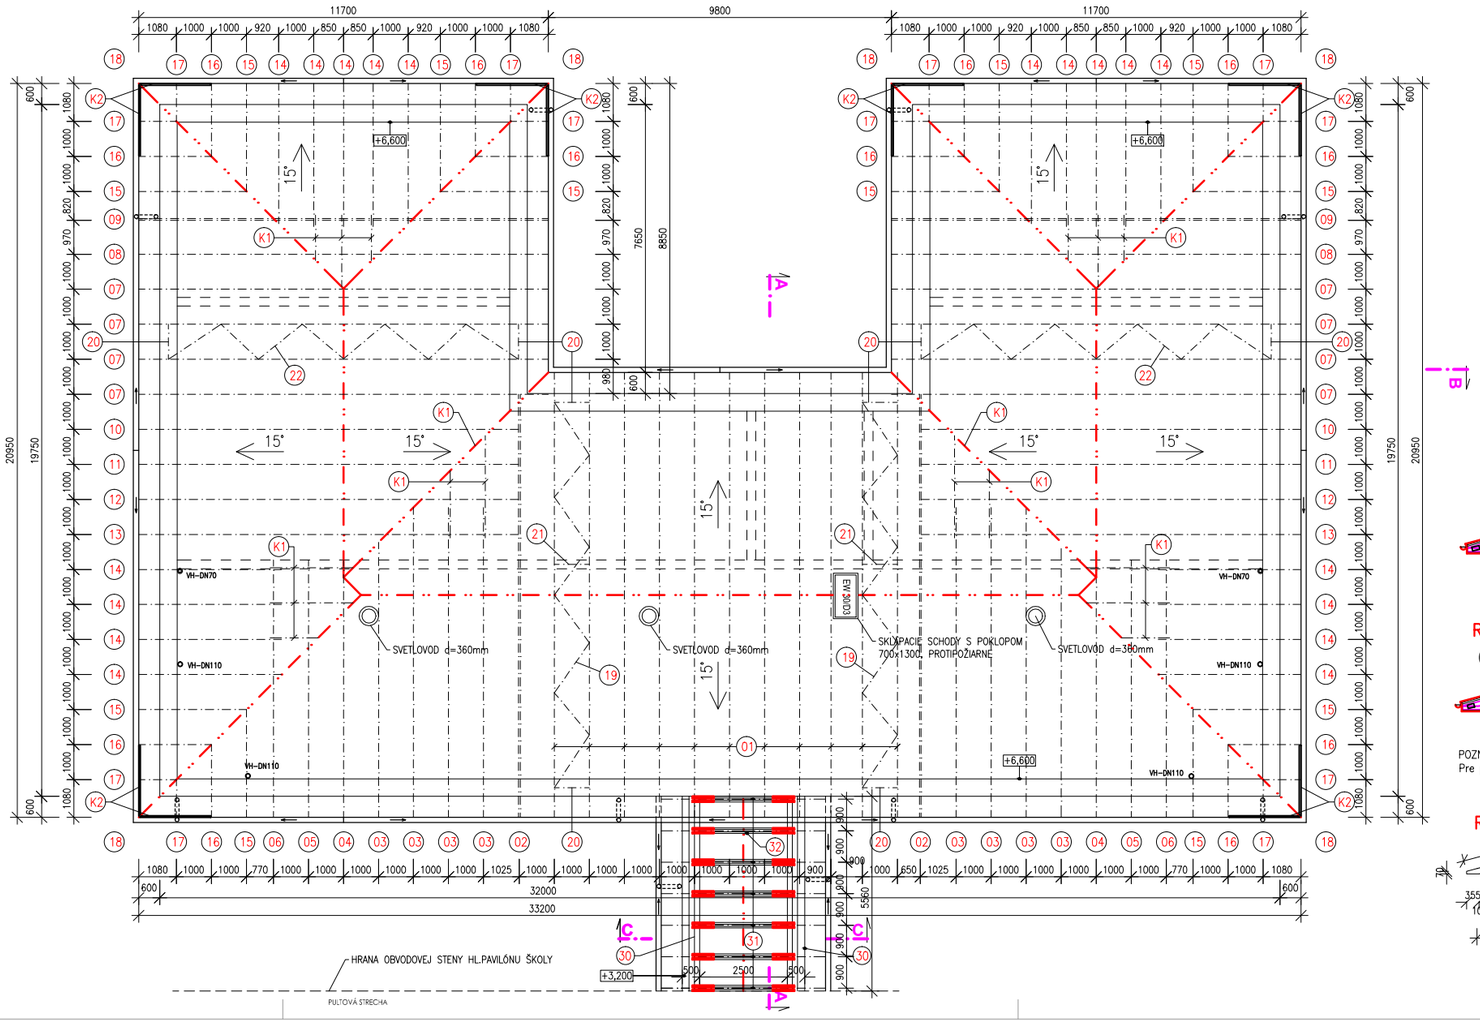

VÝKAZ VAZNÍKOV

p.č.	ozn. väzníka	počet
1	01	11
2	02	4
3	03	8
4	04	2
5	05	2
6	06	2
7	07	8
8	08	2
9	09	4
10	10	2
11	11	2
12	12	2
13	13	2
14	14	8
15	15	12
16	16	12
17	17	12
18	18	6
19	19	2
20	20	8
21	21	2
22	22	2

LEGENDA

(01) – (18) – Drevené priehradové vazníky so styčníkovými doskami (napr. dodávka STRECHY92 ....)

(19) – (22) – Drevené priehradové vazníky – stužidlá (napr. dodávka STRECHY92 ...)

(K1) – Drevené krokvy – 50/120 mm

(K2) – Drevené krokvy – 50/120 mm

POZNÁMKA

Všetky drevené prvky opatrit ochranným náterom proti hnilobe a škodcom
Všetky tesárske konštrukcie previesť podľa STN 73 3150 "Tesárske konštrukcie stavebné"
Je nutné zabezpečiť prevetrávanie podstrešného priestoru
Presah strechy upraviť cetris doskou hr. 15 mm a polystyrenom hr. 20 mm, presiefkovať a omietnuť
Strešná krytina lakoplastovaný plech
Súčasťou sú snehové zachytávače, hrebenáče, ochranná vetracia mriežka, vetracia mriežka, odkvapová lemovka

DOLEŽITÉ UPOZORNENIE:
Táto projektová dokumentácia nenahráza dodávateľskú dokumentáciu jednotlivých konštrukčných častí. Táto dokumentáciu a tiež všetky zmeny, ktoré majú súvis so statikou objektu je nutné dať odsúhlasiť zodpovednému projektantovi. Statiku priehradových väzníkov je nutné odsúhlasiť zodpovedným projektantom statiky stavby, inak neberie zodpovedný projektant statiky zodpovednosť za celú statiku stavby.

VÝKAZ REZIVA KROVU HLAVNEJ STRECHY

p.č.	názov	profil š/v	spolu (m)	objem (m3)
1	Drevený priehradový väzníkový krov			17,5
2	Doplnkové rezivo krovu – K1	50/120	83	0,5
3	Doplnkové rezivo krovu – K2	50/120	30	0,18
4	Zavetrovacie rezivo krovu	24/100	1590	3,82
Celkové množstvo reziva krovu		Spolu		22,0

VÝKAZ REZIVA KROVU SPOJOVACEJ CHODBY

p.č.	názov	profil š/v	dĺžka 1ks (m)	spolu (m)	objem (m3)
30	Pomúrnica	150/150	5,60	2	0,252
31	Krokva	60/120	2,50	14	0,252
32	Klieština	60/160	4,20	14	0,564
33	Strešné laty	40/50	45,6		0,091
34	Kontralaty	40/50	2,5	14	0,07
Celkové množstvo reziva krovu		Spolu			1,229

POZNÁMKA
Výkaz reziva je počítaný bez rezervy.

REZ A–A

(01) 11 ks

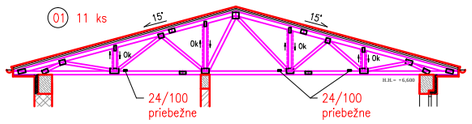

REZ B–B

(07) 8 ks

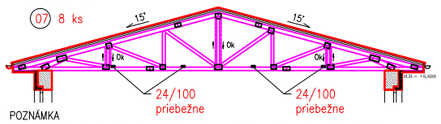

POZNÁMKA
Pre prehľadnosť nie sú zakreslené vrstvy podhľadu vrátane tepelnej izolácie.

REZ C–C

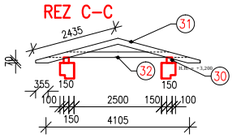

ZODP. PROJEKTANT	ING. M. SUCHOMELOVÁ		MS projekt, s.r.o. Royova 9, 921 01 Piešťany kontakt: 0904047835
INVESTOR	MESTO TRNAVA, TRHOVÁ 3, 917 71 TRNAVA		
NÁZOV A MIESTO STAVBY: VYBUDOVANIE MATERSKEJ ŠKOLY V AREÁLI ZŠ GORKÉHO V TRNAVE parc.č. 7884, 785/1, k.ú. TRNAVA		FORMÁT	3A4
		DÁTUM	JÚL 2016
		STUPEŇ	SP
		ČÍS. ZÁKAZKY	08/2016
OBJEKT:	SO 01 MATERSKÁ ŠKOLA	ČASŤ	E1.1–ARCH.
VÝKRES:	KLADAČSKÝ VÝKRES KROVU	M. 1:100	ČÍS. VÝKRESU 03