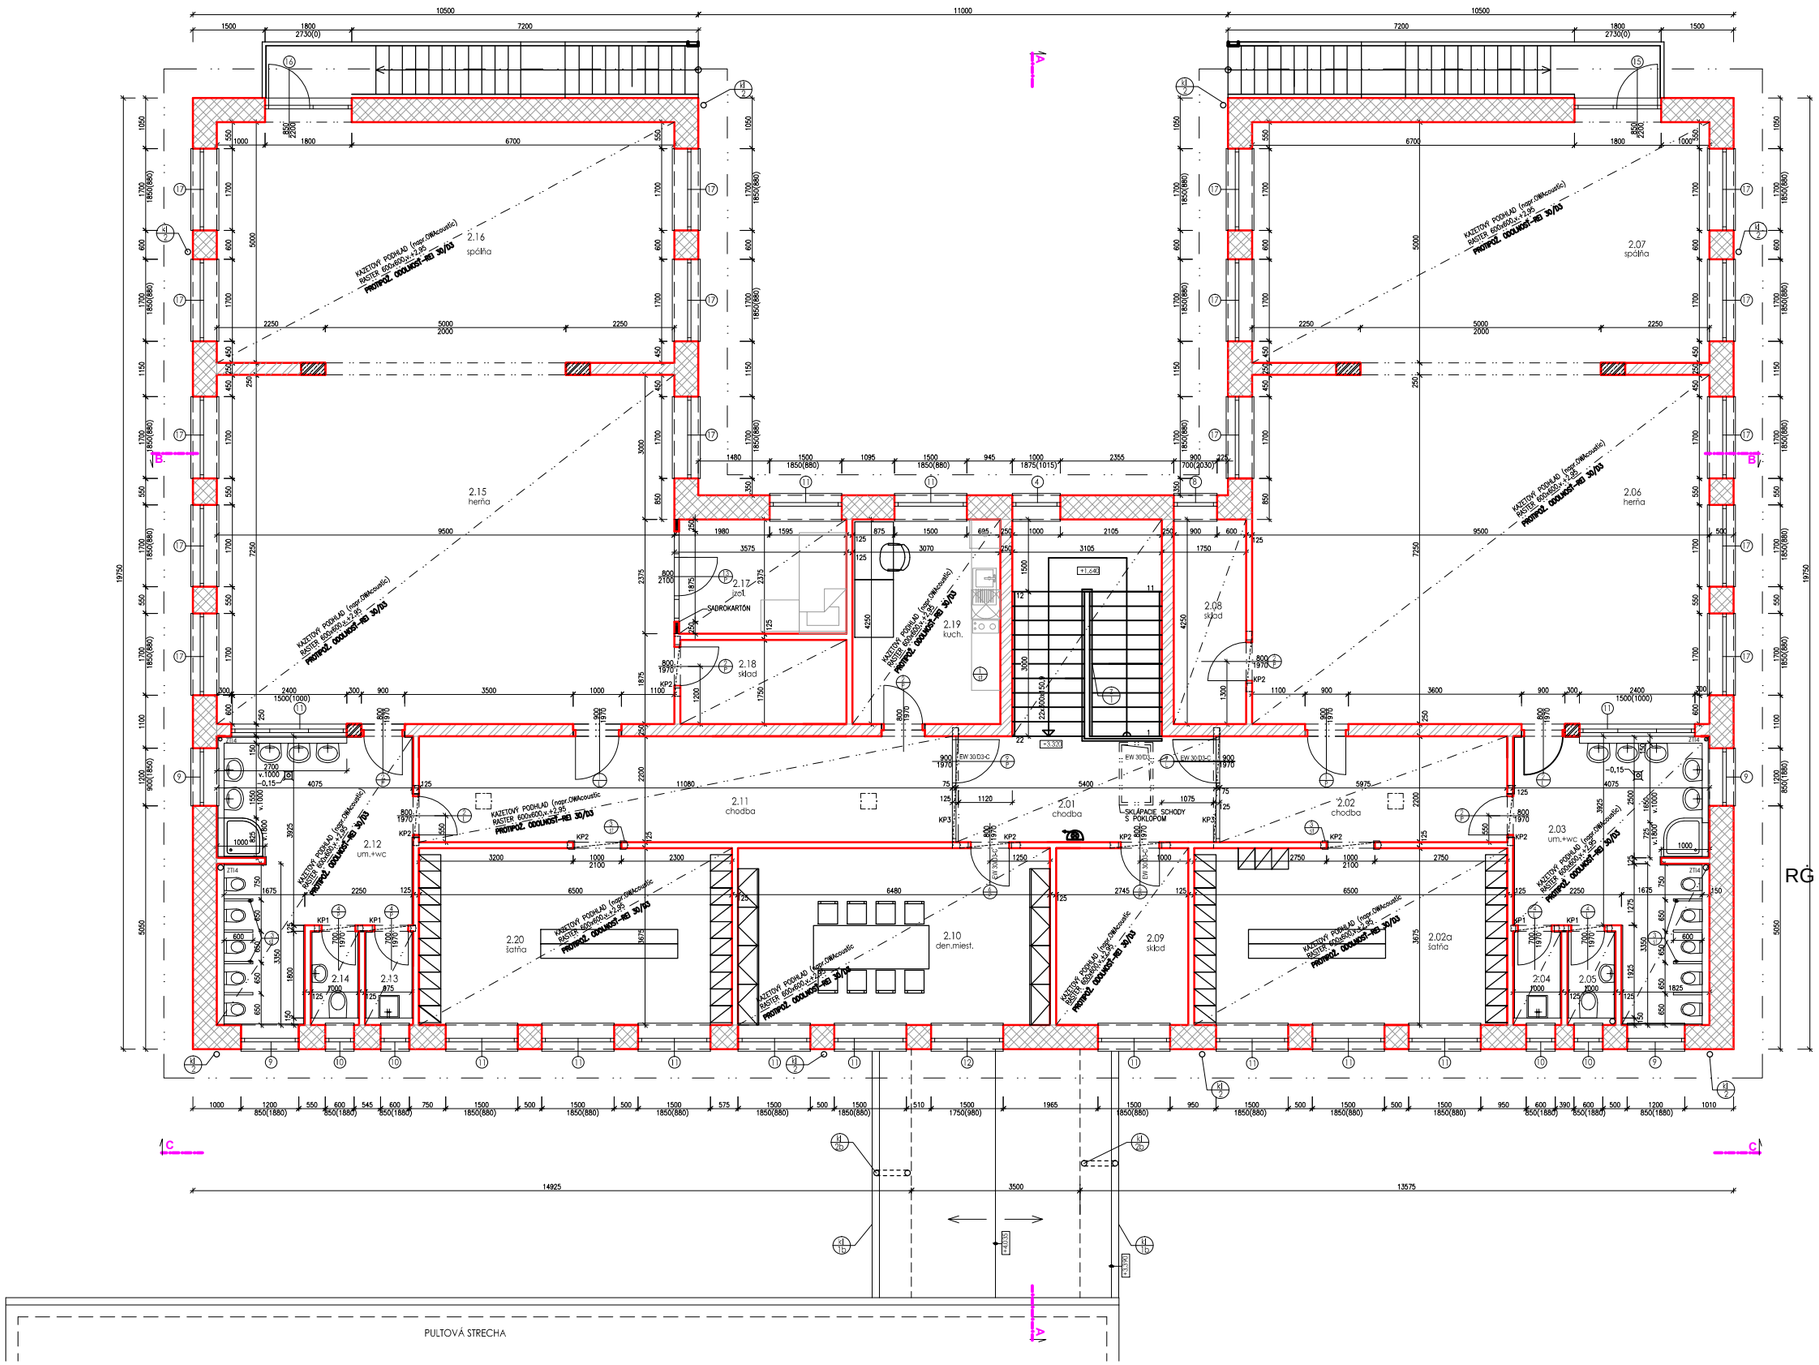

TABUĽKA MIESTNOSTÍ – 2.NP

Č.M.	NÁZOV MIESTNOSTI	PLOCHA (m^2)	PODLAHA	STENY	STROPY
2.01	CHODBA	11,90	P5–GRESOVÁ DLAŽBA	VÁPENNOCEM.OMIETKA	KAZETOVÝ PODHĽ.–MW
2.02	CHODBA	13,10	P5–GRESOVÁ DLAŽBA	VÁPENNOCEM.OMIETKA	KAZETOVÝ PODHĽ.–MW
2.02a	ŠATŇA	23,56	P5–GRESOVÁ DLAŽBA	VÁPENNOCEM.OMIETKA	KAZETOVÝ PODHĽ.–MW
2.03	UMYVÁRKA+WC	19,80	P5–GRESOVÁ DLAŽBA	VÁPENNOCEM.OMIETKA, KERAMICKÉ OBKLADY v.2000	KAZETOVÝ PODHĽ.–MW
2.04	UPRATOVAČKA	1,95	P5–GRESOVÁ DLAŽBA	VÁPENNOCEM.OMIETKA, KERAMICKÉ OBKLADY v.2000	KAZETOVÝ PODHĽ.–MW
2.05	WC–UČITEĽKA	1,95	P5–GRESOVÁ DLAŽBA	VÁPENNOCEM.OMIETKA, KERAMICKÉ OBKLADY v.2000	KAZETOVÝ PODHĽ.–MW
2.06	HERŇA	68,88	P6–LAMINÁTOVÉ PARKETY	VÁPENNOCEM.OMIETKA	KAZETOVÝ PODHĽ.–MW
2.07	SPÁĽŇA	47,50	P6–LAMINÁTOVÉ PARKETY	VÁPENNOCEM.OMIETKA	KAZETOVÝ PODHĽ.–MW
2.08	SKLAD	6,40	P6–LAMINÁTOVÉ PARKETY	VÁPENNOCEM.OMIETKA	KAZETOVÝ PODHĽ.–MW
2.09	SKLAD	10,10	P6–LAMINÁTOVÉ PARKETY	VÁPENNOCEM.OMIETKA	KAZETOVÝ PODHĽ.–MW
2.10	DENNÁ MIESTNOSŤ	23,26	P6–LAMINÁTOVÉ PARKETY	VÁPENNOCEM.OMIETKA	KAZETOVÝ PODHĽ.–MW
2.11	CHODBA	24,40	P6–LAMINÁTOVÉ PARKETY	VÁPENNOCEM.OMIETKA	KAZETOVÝ PODHĽ.–MW
2.12	UMYVÁRKA+WC	19,78	P5–GRESOVÁ DLAŽBA	VÁPENNOCEM.OMIETKA, KERAMICKÉ OBKLADY v.2000	KAZETOVÝ PODHĽ.–MW
2.13	UPRATOVAČKA	1,95	P5–GRESOVÁ DLAŽBA	VÁPENNOCEM.OMIETKA, KERAMICKÉ OBKLADY v.2000	KAZETOVÝ PODHĽ.–MW
2.14	WC–UČITEĽKA	1,95	P5–GRESOVÁ DLAŽBA	VÁPENNOCEM.OMIETKA, KERAMICKÉ OBKLADY v.2000	KAZETOVÝ PODHĽ.–MW
2.15	HERŇA	68,88	P6–LAMINÁTOVÉ PARKETY	VÁPENNOCEM.OMIETKA	KAZETOVÝ PODHĽ.–MW
2.16	SPÁĽŇA	47,50	P6–LAMINÁTOVÉ PARKETY	VÁPENNOCEM.OMIETKA	KAZETOVÝ PODHĽ.–MW
2.17	IZOLÁČKA	8,33	P6–LAMINÁTOVÉ PARKETY	VÁPENNOCEM.OMIETKA	KAZETOVÝ PODHĽ.–MW
2.18	SKLAD	6,04	P6–LAMINÁTOVÉ PARKETY	VÁPENNOCEM.OMIETKA	KAZETOVÝ PODHĽ.–MW
2.19	KUCHYŇKA	13,90	P5–GRESOVÁ DLAŽBA	VÁPENNOCEM.OMIETKA	KAZETOVÝ PODHĽ.–MW
2.20	ŠATŇA	23,90	P5–GRESOVÁ DLAŽBA	VÁPENNOCEM.OMIETKA	KAZETOVÝ PODHĽ.–MW
	ÚŽITKOVÁ PLOCHA SPOLU	445,03			

VÝKAZ KERAMICKÝCH PREKLADOV - 2.NP

OZNAČENIE	TYP	SVETLOSŤ OTVORU (m)	DĹŽKA (m)	POČET
KP1	KERAMICKÝ PREKLAD KPP 71x115xDĽŽKA	0,6; 0,7	1,00	4
KP2	KERAMICKÝ PREKLAD KPP 71x115xDĽŽKA	0,8; 0,9	1,25	8
KP3	KERAMICKÝ PREKLAD KPP 71x115xDĽŽKA	2,20	2,50	2

POZN. PREKLADY V NOSNÝCH STENÁCH – VIĎ STATIKA.

STAVEBNÉ ÚPRAVY-2.NP

PROFESIA	ČÍSLO	MATERIÁL	POPIS STAV.ÚPRAVY-VÝŠKA,ŠÍRKA(S.H.)	POČET
ZTI	4	SADROKARTÓN	OKAPOTOVANIE ZVSLÉHO POTRUBIA ZTI	4

POZNÁMKA:
- PROJEKT PRE STAVEBNÉ POVOLENIE V ROZSAHU REALIZAČNÉHO PROJEKTU NENAHRÁDZA VÝROBNÚ A DIELENSKÚ DOKUMENTÁCIU ZHOTOVITEĽA STAVBY !!!
- PRI REALIZÁCII POSTUPOVAŤ V SÚLADE S PLATNÝMI STN EN !
- VŠETKY ROZMERY KONTROLOVAŤ NA STAVBEI STAVEBNÉ ÚPRAVY PREKONTROLOVAŤ A KOORDINOVAŤ S VÝKRESMI JEDNOTLIVÝCH PROFESIÍ V ZMYSLE CENNÍKA CENEKON čl. 1322 NIE SÚ VO VÝKRESE VYZNAČENÉ STAVEBNÉ ÚPRAVY MENŠIEHO PRIEREZU AKO 0,0225 m
- PRED BETÓNOVANÍM MONOLITICKÝCH PRVKOV JE NUTNÉ ZAMERAŤ A VYNECHAŤ OTVORY PRE VŠETKY STAVEBNÉ ÚPRAVY V KONŠTRUKCII – PRECHODY A PRESTUPY POTRUBÍ
- PO ZREALIZOVANÍ ZVSLÝCH ROZVODOV ZTI, UK A ELEKTRO OTVORY V STROPNEJ DOSKE ZABETÓNOVAŤ A PROTIPOŽIARNE UTESNIŤ.
- PRESTUPY ROZVODOV A INŠTALÁCII CEZ POŽIARNE DELIACE KONŠTRUKCIE MUSIA BYŤ UTESNENÉ TAK, ABY ZABRÁNILI ROZŠÍRENIU POŽIARU DO INÉHO POŽIARNEHO ÚSEKU. UTESNENÝ PRESTUP MUSÍ SPĽŇAŤ POŽIADAVKY NA POŽIARNU ODOLNOSŤ POŽIARNE DELIACEJ KONŠTRUKCIE, KTORÚ PRESTUPUJE.
- PRESTUPY ROZVODOV, INŠTALÁCII CEZ POŽIARNE DELIACE KONŠTRUKCIE S PLOCHOU VIAC AKO 0,04m2 OZNAČIŤ VIDITEĽNÝM NÁPISOM PRESTUP
- STENY SCHODISKA VYMALOVAŤ DO v.1000mm UMÝVATEĽNÝM NÁTEROM

- PRÍPADNÉ ZMENY MATERIÁLOV KONZULTOVAŤ S GP, ZREALIZOVAŤ AŽ PO PÍSOMNOM ODSÚHLASENÍ AUTORMI
- STYKY RÔZNYCH STAVEBNÝCH MATERIÁLOV OŠETRIŤ POD OMIETKOU CELOPLOŠNOU BANDÁŽOU Z MALTONOSNEJ SKLOTEXTILNEJ TKANINY. OMIETANIE ROHOVÉ STYKY OPATRIŤ PODOMETKOVÝMI AL–LIŠTAMI.
- PRED REALIZÁCIOU STAVEBNÝCH OTVOROV UPRESNIŤ ICH STAVEBNÉ ROZMERY PODĽA KONKRÉTNYCH TECHNICKÝCH POŽIADAVIEK DODÁVATEĽOV OTVOROVÝCH VÝPLNÍ.
- PODROBNÝ POPIS STAVEBNÝCH PRVKOV – POZRI TABUĽKOVÚ ČASŤ PD
- KUCHYNSKÉ LINKY, SÚVISIACE OBKLADY A ZARIADENIA (drez, sporák, ...) SÚ SÚČASŤOU DODÁVKY STAVBYI! INŠTALAČNÉ VÝVODY (VODA, KANALIZÁCIA, ELEKTRO...) ZREALIZOVAŤ PODĽA PD JEDNOTLIVÝCH PROFESIÍ, resp. PO PÍSOMNE ODSÚHLASENEJ ZMENE INVESTOROM, PODĽA UPRESNENIA BUDÚCEHO UŽÍVATEĽA.
- V KÚPEĽ. SÚ NAVRHOVANÉ PREDSADENÉ PRIEČKY hr.150 MM PODĽA POTREBY, Z DÔVODU PRIEKRYTIA POTRUBÍ ZTI.
- SKLADBY PODĽAH A STREŠIEK, VIĎ VÝKR.Č. 05
- ŽELEZOBETÓNOVÉ KONŠTRUKCIE IZOLOVAŤ EXTRUDOVANÝM POLYSTYRENOM hr.100mm (λ=0,033W/m.K)
- PRI VÝSTAVBE JE NUTNÉ DODRŽAŤ VŠETKY PREDPISY A ŠPECIFIKÁCIE PODĽA NARIADENÍ VÝROBCOV MATERIÁLOV A PRVKOV, KTORÉ NIE SÚ V PROJEKTE BLIŽŠIE ŠPECIFIKOVANÉ.

LEGENDA MATERIÁLOV

- OBVODOVÉ MURIVO Z KERAMICKÝCH TVÁRNIC hr.500mm (P10) NA OBYČAJNÚ MALTU (M10)
- VNÚTORNÉ NOSNÉ MURIVO Z KERAMICKÝCH TVÁRNIC hr.250mm (P12,5) NA OBYČAJNÚ MALTU (M10)
- VNÚTORNÉ PRIEČKY Z KERAMICKÝCH TVÁRNIC hr.115mm (P12,5) NA CELOPLOŠNE LEPIDLO
- BETÓN PROSTÝ
- ŽELEZOBETÓN
- ŠTRKOPIESOK
- RASTLÝ TERÉN

ZODP. PROJEKTANT	ING. M. SUCHOMELOVÁ	MS projekt, s.r.o. Royova 9, 921 01 Piešťany kontakt: 0904047835
INVESTOR	MESTO TRNAVA, TRHOVÁ 3, 917 71 TRNAVA	
STAVEBNÝ OBJEKT	SO 01 MATERSKÁ ŠKOLA	

NÁZOV A MIESTO STAVBY: VYBUDOVANIE MATERSKEJ ŠKOLY V AREÁLI ZŠ GORKÉHO V TRNAVE parc.č. 7884, 785/1, k.ú. TRNAVA		FORMÁT	10A4
		DÁTUM	JÚL 2016
		STUPEŇ	SP
		ČÍS. ZÁKAZKY	08/2016
OBJEKT: SO 01 MATERSKÁ ŠKOLA		ČASŤ	E1.1–ARCH.
VÝKRES: PÔDORYS 2.NP	M. 1:50	ČÍS. VÝKRESU	02