VhKRES SKLADBY EXTERIÉROVÉHO SCHODISKA

NOSNÁ KONŠTRUKCIA
PÔDORYS
M 1:25

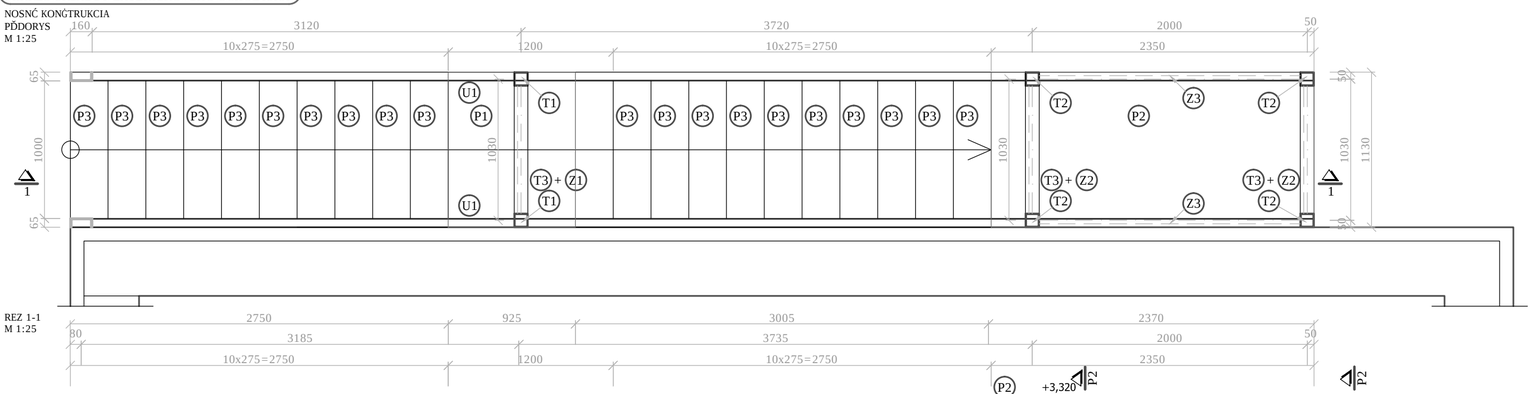

REZ 1-1
M 1:25

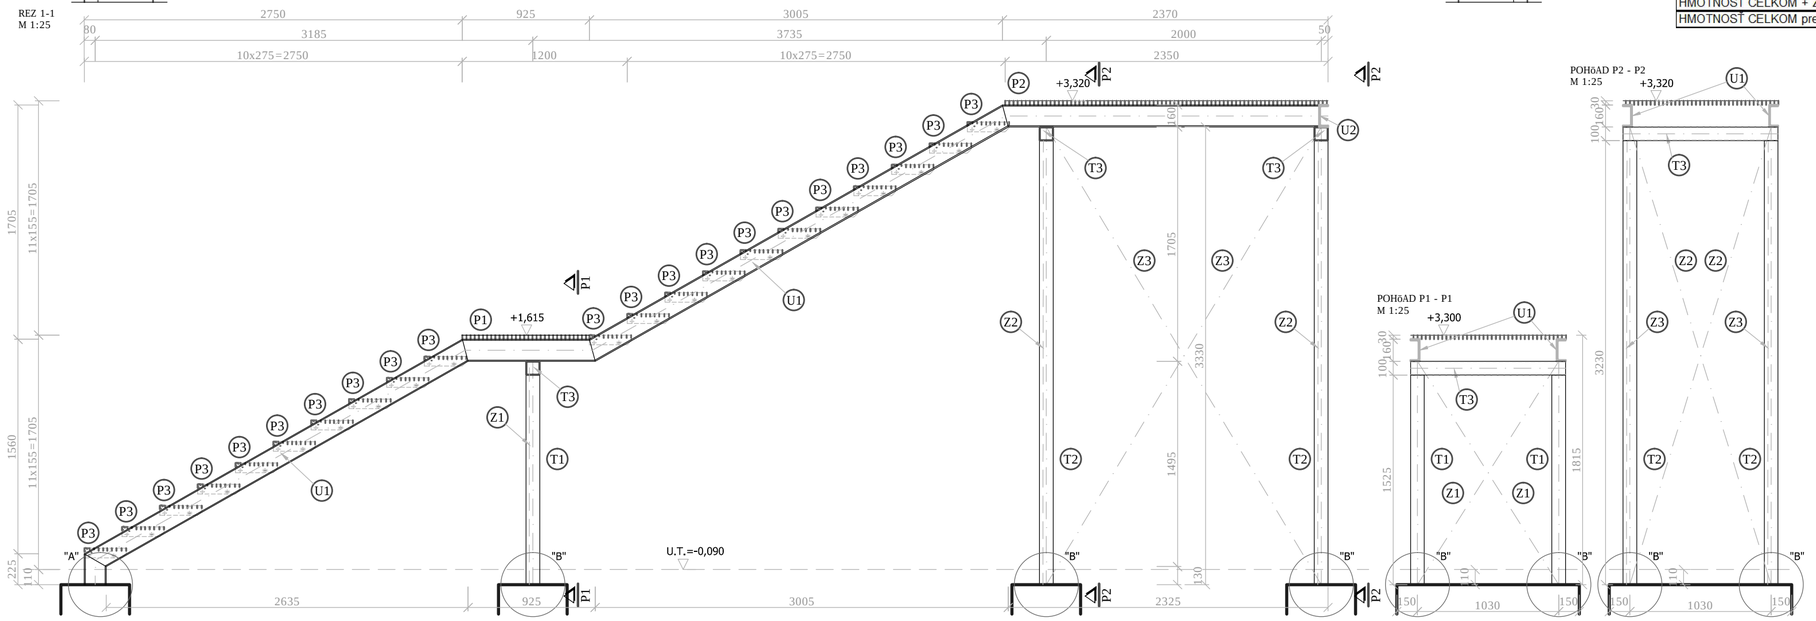

POHÓAD P2 - P2
M 1:25

POHÓAD P1 - P1
M 1:25

VÝKAZ MATERIÁLU OCELE:

POLOŽKA	PROFIL	DĽŽKA (MM)	PLOCHA (M2)	POČET (KS)	DĽŽKA (PLOCHA) SPOLU (M, M2)	HMOTNOSŤ KG/M' (KG/M2)	CELKOM KG	POZNÁMKA
U1	UPE 160	10000	-	2	20,00	14,1	282,00	S 235
U2	UPE 160	1130	-	1	1,13	14,1	15,93	S 235
T1	štv. tr. 100/100/4	1530	-	2	3,06	11,9	36,41	S 235
T2	štv. tr. 100/100/4	3230	-	4	12,92	11,9	153,75	S 235
T3	štv. tr. 100/100/4	1130	-	3	3,39	11,9	40,34	S 235
Z1	plná tyč ø 16 mm	1920	-	2	3,84	1,578	6,06	S 235
Z2	plná tyč ø 16 mm	3485	-	4	13,94	1,578	22,00	S 235
Z3	plná tyč ø 16 mm	3885	-	4	15,54	1,578	24,52	S 235
P1	pororošt typ "P" (30/2)	-	1,04	1	1,04	21,7	22,57	S 235
P2	pororošt typ "P" (30/2)	-	2,65	1	2,65	21,7	57,51	S 235
P4	schodiskový stupeň typ "P" š. 305 mm	-	0,305	21	6,41	20,66	132,33	S 235
SPOLU		KG					793,42	
PRIRÁŽKA		5%					39,67	
ZVARY		3%					23,80	
HMOTNOSŤ CELKOM + ZVARY							856,89	
HMOTNOSŤ CELKOM pre 2 schodiská							1713,78	

POZNÁMKA:

- oceľové konštrukcie opatriť nátermi:
  1. v dielni - 1 x základný náter S 2000, nedidlo 6001, alt. 6006
  2. pri montáži - 1 x základný náter + 1 x vrchný náter
- tento výkres nenahrádza dielenskú dokumentáciu
- tento výkres neobsahuje výkaz detailov
- detaily viď Výkres č. 03
- všetky nevyznačené spoje riešiť ako kútové zvarové min. a = 5 mm
- podlahové rošty sú dodávkou firmy Perfora, spol. s r. o., Trnava; schodiskové stupne typu "P" - rozmer 1000 x 305 mm
- prípadné zmeny oproti pôvodnej dokumentácii odsúhlasiť projektantom!
- všetky rozmery preveriť na stavbe pred jej vykonaním!

OCEĽ S 235 JRG 1 ŽIAROVO POZINK. PODĽA STN EN ISO 1461

±0,000 – 146,62m.n.m

ZODP. PROJEKTANT	ING. T. SOPKO	MS projekt, s.r.o. Royova 9, 921 01 Piešťany kontakt: 0904047835
INVESTOR	MESTO TRNAVA, TRHOVÁ 3, 917 71 TRNAVA	
NÁZOV A MIESTO STAVBY: VYBUDOVANIE MATERSKEJ ŠKOLY V AREÁLI ZŠ GORKÉHO V TRNAVE parc.č. 7884, 785/1, k.ú. TRNAVA	FORMÁT	4A4
	DÁTUM	JÚL 2016
	STUPEŇ	SP
	ČÍS. ZÁKAZKY	08/2016
OBJEKT: SO 01 MATERSKÁ ŠKOLA	ČASŤ	E1.3–KOV. KCIE
VÝKRES: VÝKRES SKLADBY EXTERIÉROVÉHO SCHODISKA NOSNÁ KONŠTRUKCIA	M. 1:25	ČÍS. VÝKRESU 01

TÁTO DOKUMENTÁCIA JE ORIGINÁL. JEJ KOPÍROVANIE JE TRESTNÉ PODĽA ZÁKONA O AUTORSKOM PRÁVE č. 618/2003 Z.z.