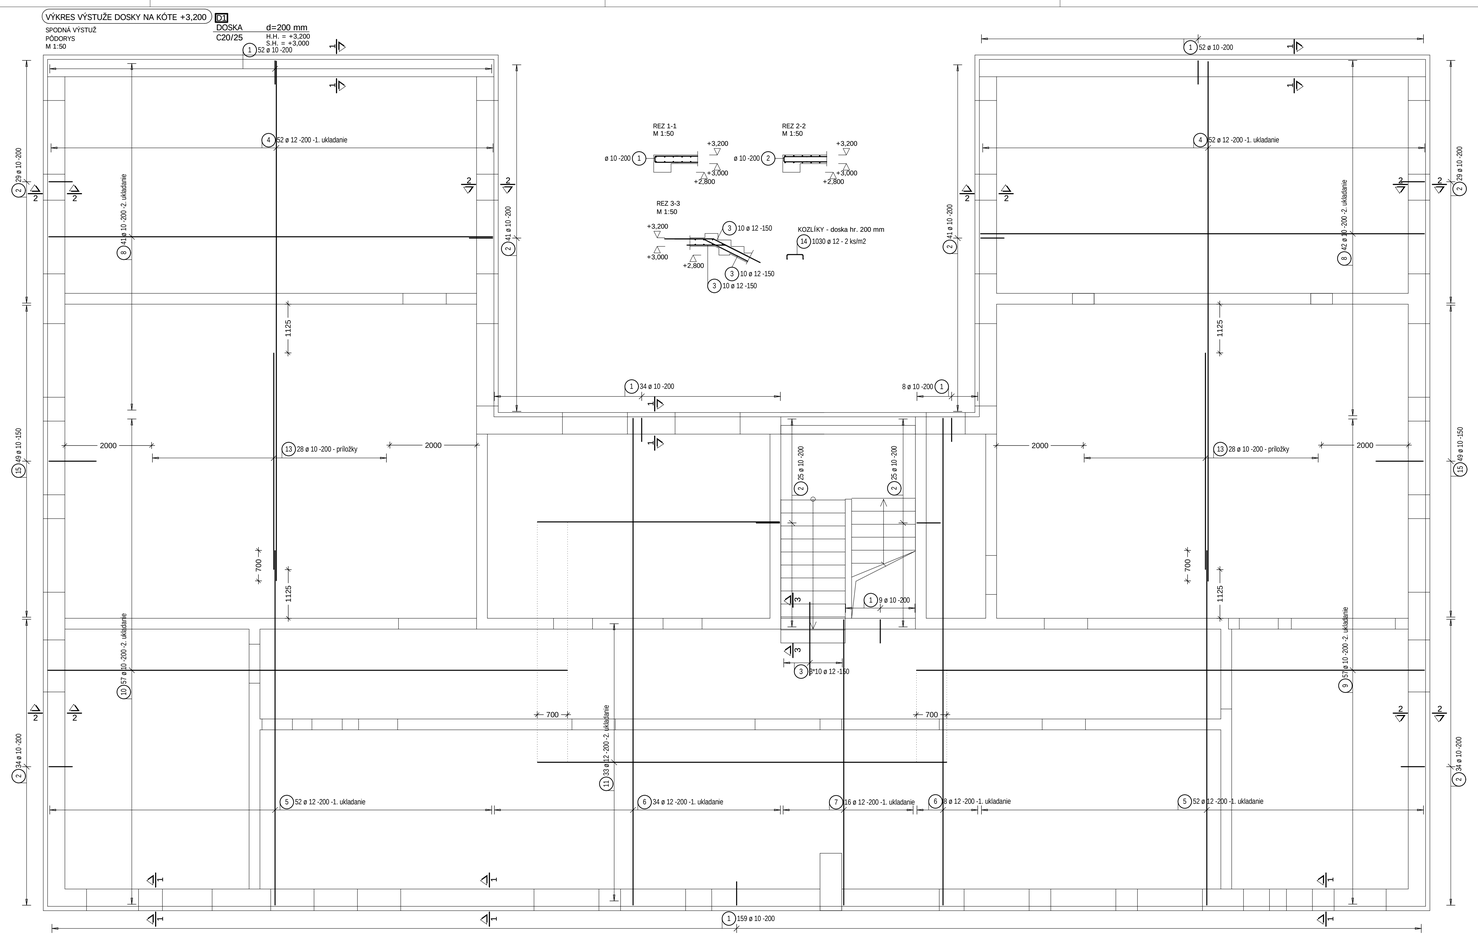

Výkaz výstuže

Pol.	Kusov	ø [mm]	Jednot. dĺžka [m]	Okótovaný tvar prutu (bez mierítka)	Celková dĺžka [m]	Hmotnost [kg]
1	314	10	1.25	130 550	392.50	241.78
2	258	10	1.23	130 550	316.05	194.69
3	30	12	1.80	900 8b 8a	54.00	47.95
4	104	12	12.00	12000	1248.00	1108.22
5	104	12	8.20	8190	852.80	757.29
6	42	12	11.25	11245	472.50	419.58
7	16	12	6.60	6595	105.60	93.77
8	83	10	10.25	10250	850.75	524.06
9	57	10	11.73	11725	668.33	411.69
10	57	10	12.00	12000	684.00	421.34
11	33	12	9.45	9450	311.85	276.92
12	24	12	5.60	5595	134.40	119.35
13	56	10	5.00	5000	280.00	172.48
14	1030	12	1.23	45 45 1130	1261.75	1120.43
15	98	10	1.78	130 550	173.95	107.15

Celková hmotnost [kg] : 6016.70

SCHÉMATICKÝ REZ DOSKOU

- HORNÁ VÝSTUŽ - 1. UKLADANIE
- HORNÁ VÝSTUŽ - 2. UKLADANIE
- SPODNÁ VÝSTUŽ - 2. UKLADANIE
- SPODNÁ VÝSTUŽ - 1. UKLADANIE

POZNÁMKA:
- styky výstuže prestriedať
- prípadné zmeny oproti pôvodnej dokumentácii odsúhlasiť projektantom!
- všetky rozmery preveriť na stavbe pred jej vykonaním!

BETÓN STN EN 206 - 1 - C 20/25 - XC1(SK) - Cl 0,4 - Dmax 16 - S3
OCEĽ B 500B (10 505 - R)
KRÝTIE 25 MM
0.000 = 145.62m.n.m

ZODP. PROJEKTANT	ING. T. SOPKO	MS projekt, s.r.o. Royova 9, 921 01 Piešťany kontakt: 0904047835
INVESTOR	MESTO TRNAVA, TRHOVÁ 3, 917 71 TRNAVA	
NÁZOV A MIESTO STAVBY: VYBUDOVANIE MATERSKEJ ŠKOLY V AREÁLI ZŠ GORKÉHO V TRNAVE parc.č. 7884, 785/1, k.ú. TRNAVA	FORMÁT	10A4
	DÁTUM	JÚL 2016
	STUPEŇ	SP
	ČÍS. ZÁKAZKY	08/2016
OBJEKT: SO 01 MATERSKÁ ŠKOLA	ČASŤ	E1.2-BET. KCIE
VÝKRES: VÝKRES VÝSTUŽE DOSKY NA KÓTE +3,200 SPODNÁ VÝSTUŽ	M. 1:50	ČÍS. VÝKRESU 05

TÝTO DOKUMENTÁCIA JE ORIGINÁL, JE CHRÁNENÉ AJ PREDMETNÉ POZOR.ZÁKONOM O AUTORSKOM PRÁVE č. 618/2003 Z.z.